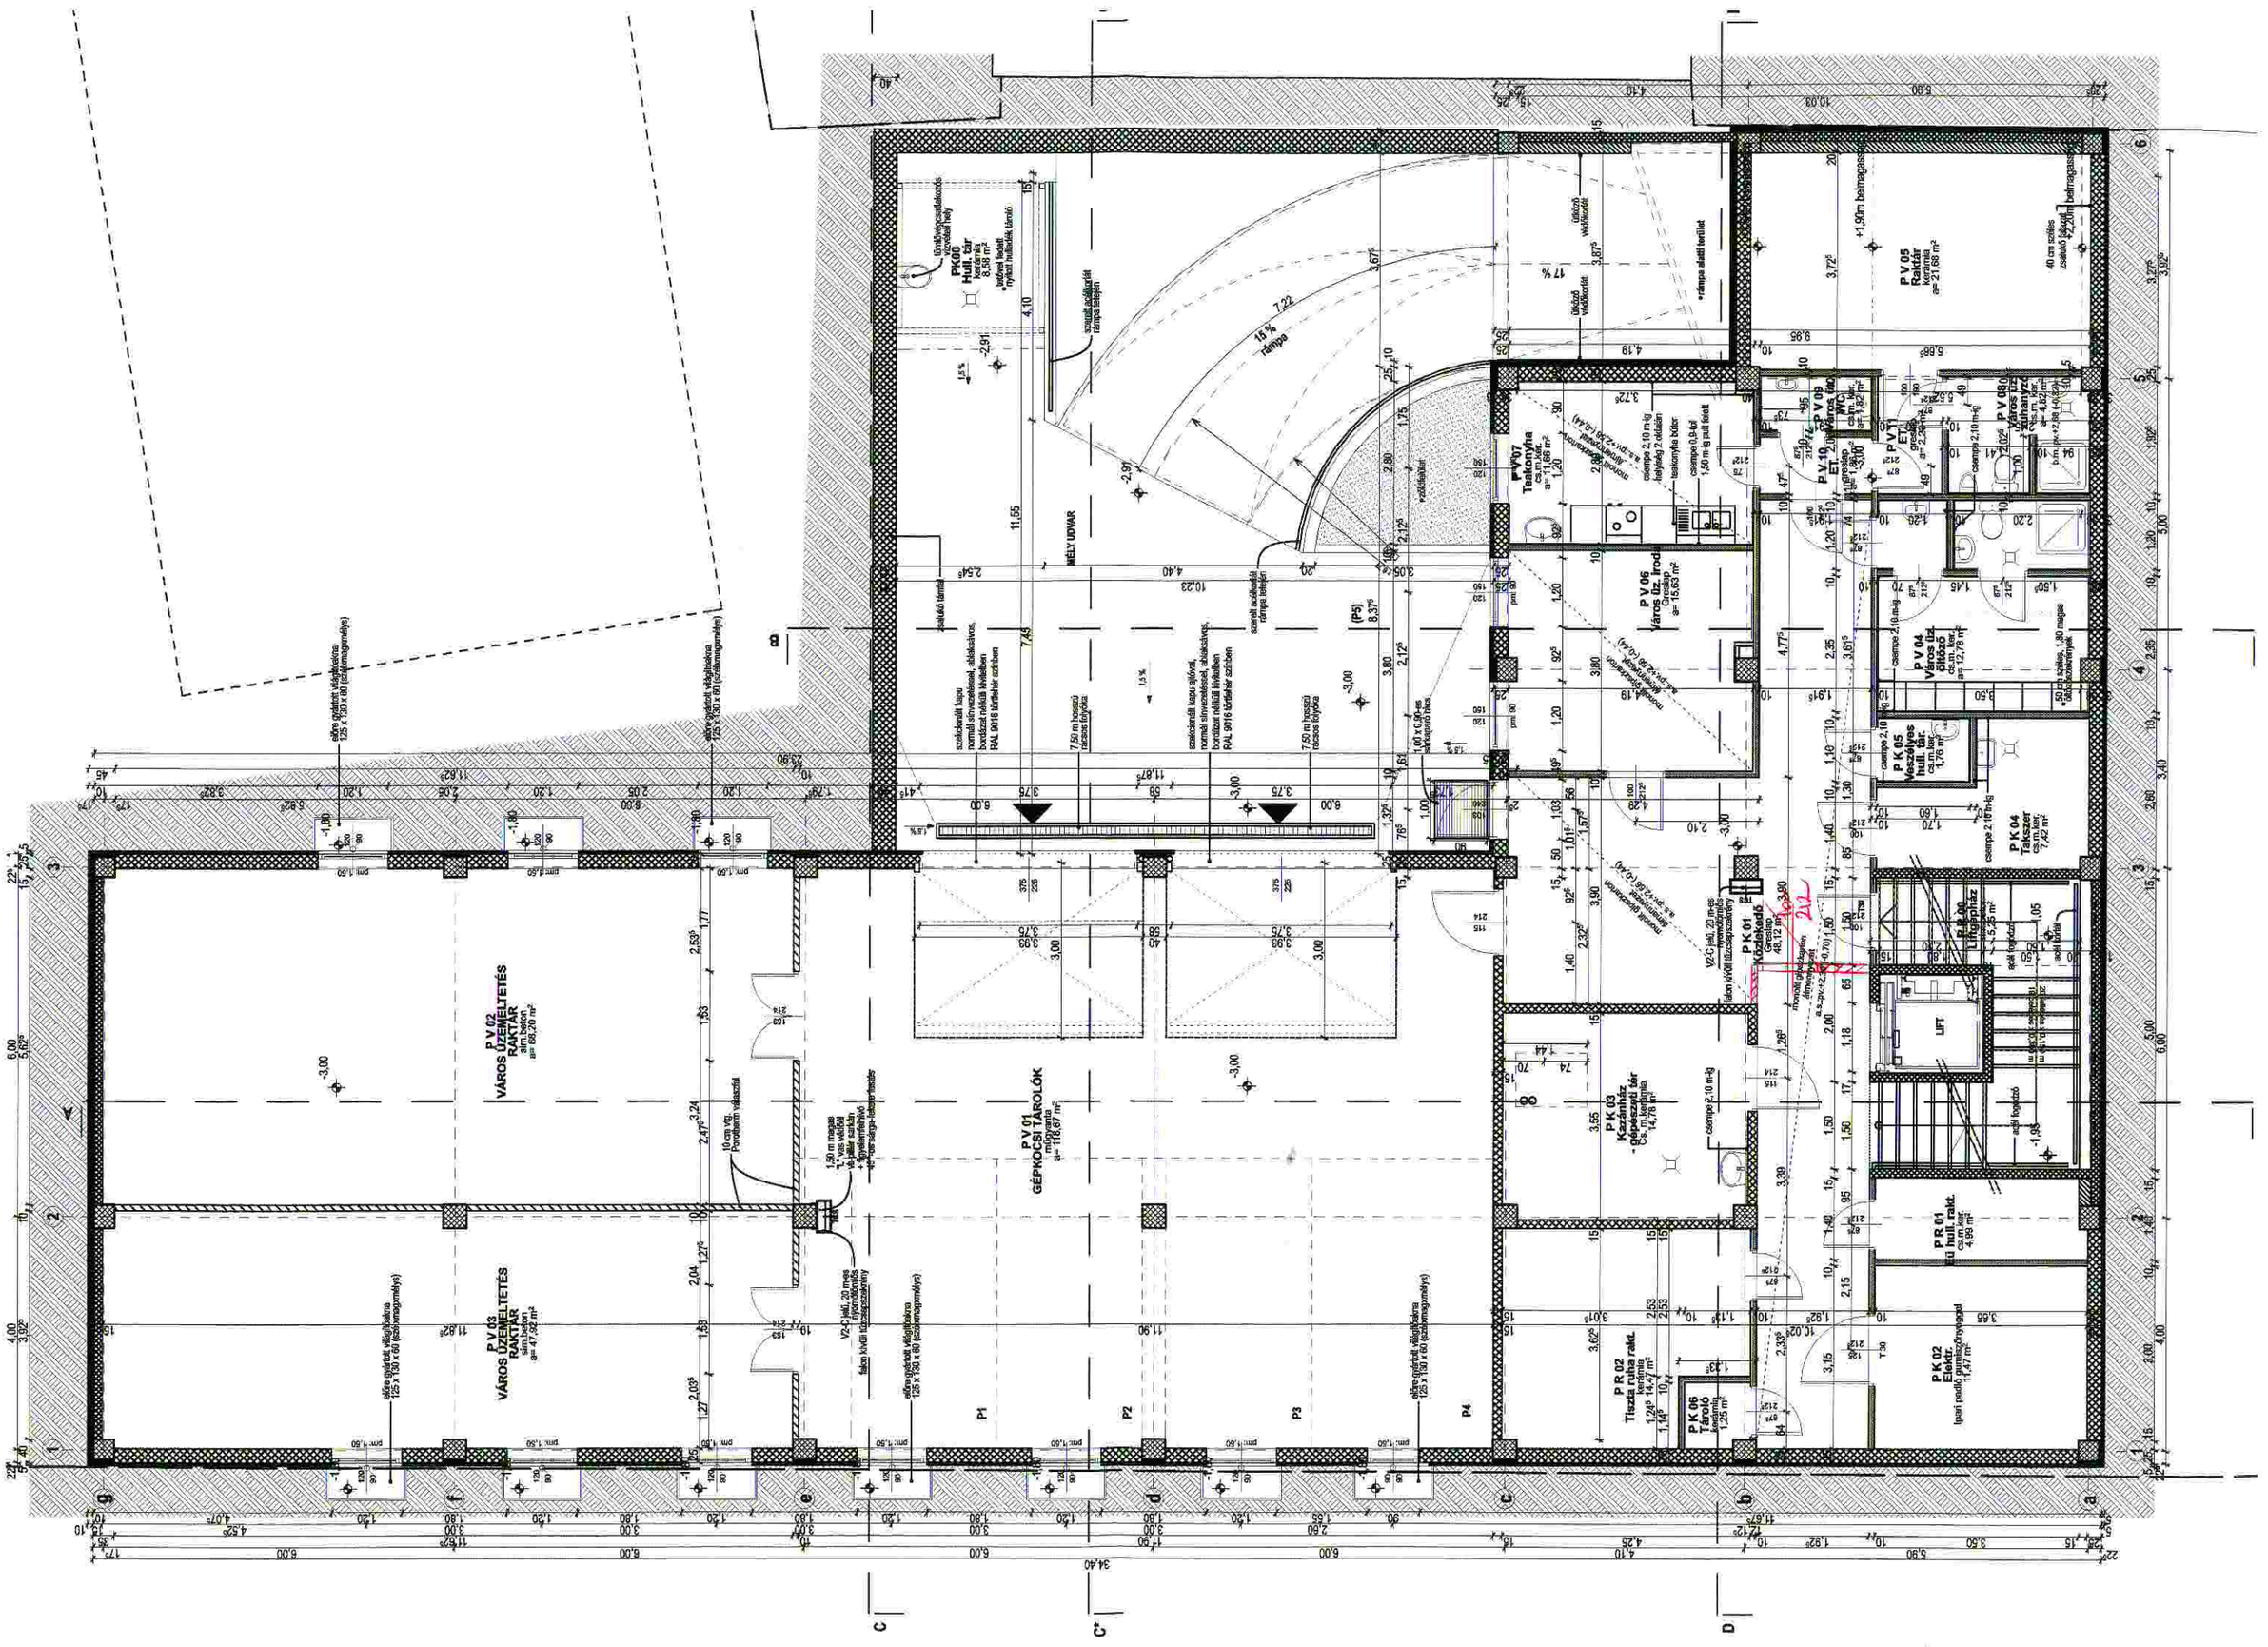
PK00
Hull. tér
nettó alap:
83,58 m²
járófelet
nyitott hullámlék lámdó
szintű acélkorlát
rámpa kezdete
7,22
15 %
rámpa
11,55
HELY UDVAR
szakaszosan kapu gördül,
normál színezésekkel, alkalcsavros,
bordószal nélküli kivitelben
RAL 9016 fűrtelhér színben
7,50 m hosszú
ülésre lógyika
szakaszosan kapu gördül,
normál színezésekkel, alkalcsavros,
bordószal nélküli kivitelben
RAL 9016 fűrtelhér színben
7,50 m hosszú
ülésre lógyika
1x01 ø30-as
szellőzőgalv lács
előre gyártott vízgátkorona
125 x 130 x 60 (szálmagmunkéje)
előre gyártott vízgátkorona
125 x 130 x 60 (szálmagmunkéje)
P V 02
VÁROS ÜZEMELTETÉS
RAKTÁR
nettó alap:
89,20 m²
P V 03
VÁROS ÜZEMELTETÉS
RAKTÁR
nettó alap:
47,02 m²
10 cm vtg.
Porotherm válaszfal
1,50 m magas
vasbeton fal
+ figyelemfelkívó
sárga-fekete csík
P V 01
GÉPKOCSI TÁROLÓK
mélygarázs
a= 118,67 m²
P1
P2
P3
P4
P V 07
Teakonyha
cs.m.ker.
a= 11,89 m²
P V 06
Város Üz. Iroda
cs.m.ker.
a= 15,63 m²
P V 05
Raktár
kerítéses
a= 21,08 m²
+1,90m belmagasság
40 cm széles
zsaluló párkány
+2,20m belmagasság
P V 10
ET.
gépészet
a= 2,38 m²
P V 09
Város (nő)
cs.m.ker.
a= 1,87 m²
P V 08
Városüz.
Munkaruha
cs.m.ker.
a= 4,42 m²
P K 05
Mosóhelyes
öltöző
cs.m.ker.
1,76 m²
P K 04
Városüz.
öltöző
cs.m.ker.
a= 12,76 m²
P K 03
Kazánház
- gépészeti tér
Cs. m. kerítéses
14,78 m²
P K 01
Közlekedő
Gerendás
48,12 m²
P K 00
Lift előtér
cs.m.ker.
a= 5,25 m²
LIFT
P R 01
Hull. rakt.
cs.m.ker.
4,99 m²
P R 02
Tiszta ruha rakt.
kerítéses
14,47 m²
P K 06
Tároló
kerítéses
1,25 m²
P K 02
Előtér
lépcsői padló gumiszőnyeggel
11,47 m²
P K 01
Közlekedő
Gerendás
48,12 m²
P K 04
Takarító
cs.m.ker.
7,42 m²
csempe 2,10 m-ig
1,90 m-ig gurt felett
1,50 m-ig gurt felett
csempe 2,10 m-ig
csempe 2,10 m-ig
csempe 2,10 m-ig
csempe 2,10 m-ig
50 cm széles, 1,80 magas
üzemi válaszfal
V2-C jelű, 20 mes
tűzvédelmi üveg
falon kívüli tűzoltószekrény
V2-C jelű, 20 mes
tűzvédelmi üveg
falon kívüli tűzoltószekrény
előre gyártott vízgátkorona
125 x 130 x 60 (szálmagmunkéje)
előre gyártott vízgátkorona
125 x 130 x 60 (szálmagmunkéje)
előre gyártott vízgátkorona
125 x 130 x 60 (szálmagmunkéje)
előre gyártott vízgátkorona
125 x 130 x 60 (szálmagmunkéje)
17 %
rámpa alatti terület
rámpa alatti terület
szintű acélkorlát
rámpa kezdete
szintű acélkorlát
rámpa kezdete
járófelet
vízlépkorlát
járófelet
vízlépkorlát
járófelet
vízlépkorlát
járófelet
vízlépkorlát
vízlépkorlát
vízlépkorlát