



VÁROS POLGÁRMESTERE

2051 Biatorbágy, Baross Gábor utca 2/a • Telefon: 06 23 310-174/113, 142 mellék
Fax: 06 23 310-135 • E-mail: polgarmester@biatorbagy.hu • www.biatorbagy.hu

ELŐTERJESZTÉS

A Hantai Simon emlékmű megvalósításával összefüggő kérdésekről

Tisztelt Képviselő-testület!

Biatorbágy Város Önkormányzatának Képviselő testülete döntött a Hantai Simon emlékmű megvalósításáról és felállítására pályázatot nyújtott be. A visszatervezett költségvetés benyújtására az NKA igazgatósága felé szeptember 30. napjáig volt lehetőség. A pályázati cél megvalósulásának határideje: 2014. május 1.

Az emlékmű elhelyezésére az alábbi helyszínt javaslom: Biatorbágy, Szent István utca 2. szám előtti parkoló és zöldfelület szükséges méretű kialakítása.

A helyszínen többletparkoló áll rendelkezésre, melyből 2 db parkoló megszüntetésével és a kapcsolódó zöldfelület átalakításával a szobor környezete kialakítható.

A Szent István utca és a Petőfi köz kereszteződésében a szoborcsoport a fő útvonalról is jól látható, háttérként megjelenő Bölcsöde visszafogott, de modern homlokzata nem befolyásolja negatívan a szoborcsoport összképét.

A terület a magyar Állam tulajdonában van, amennyiben a Képviselő-testület támogatja a helyszínt, úgy a vagyonkezelővel megállapodást megkötésére kerül sor a szobor elhelyezésére.

A szobor méreteit az alkotó megadta, azok alapján statikus tervező az alapozást méretezi és a keresztező közmű (telefon kábel) kiváltása megtörténhet. A szobor megfelelő elhelyezéséhez, a parkoló átalakításához kertészeti terv készíttetése javasolt.

Kérem, a Tisztelt Képviselő-testületet döntését hozza meg.

Biatorbágy, 2013. október 17.

Kérem a tisztelt képviselő-testületet, hogy hozza meg döntését.

Tarjáni István
polgármester

Határozati javaslat
Biatorbágy Város Önkormányzat Képviselő-testületének
.../2013. (..) Öh. számú határozata

A Hantai Simon emlékmű megvalósításával összefüggő kérdésekről

Biatorbágy Város Önkormányzatának Képviselő testülete megtárgyalta a Hantai Simon emlékmű megvalósításával összefüggő kérdésekről szóló előterjesztést.


A képviselő-testület az emlékmű elhelyezésére a Biatorbágy, Szent István utca 2. szám előtti parkoló és zöldfelület szükséges méretű kialakítását támogatja.

Felhatalmazza a polgármestert a vonatkozó szerződések megkötésére.

Képviselő-testület a 2014 évi költségvetés tervezésekor az emlékmű megvalósításával összefüggő költségét figyelembe veszi.

Határidő: 2014. május 01

Felelős: Polgármester

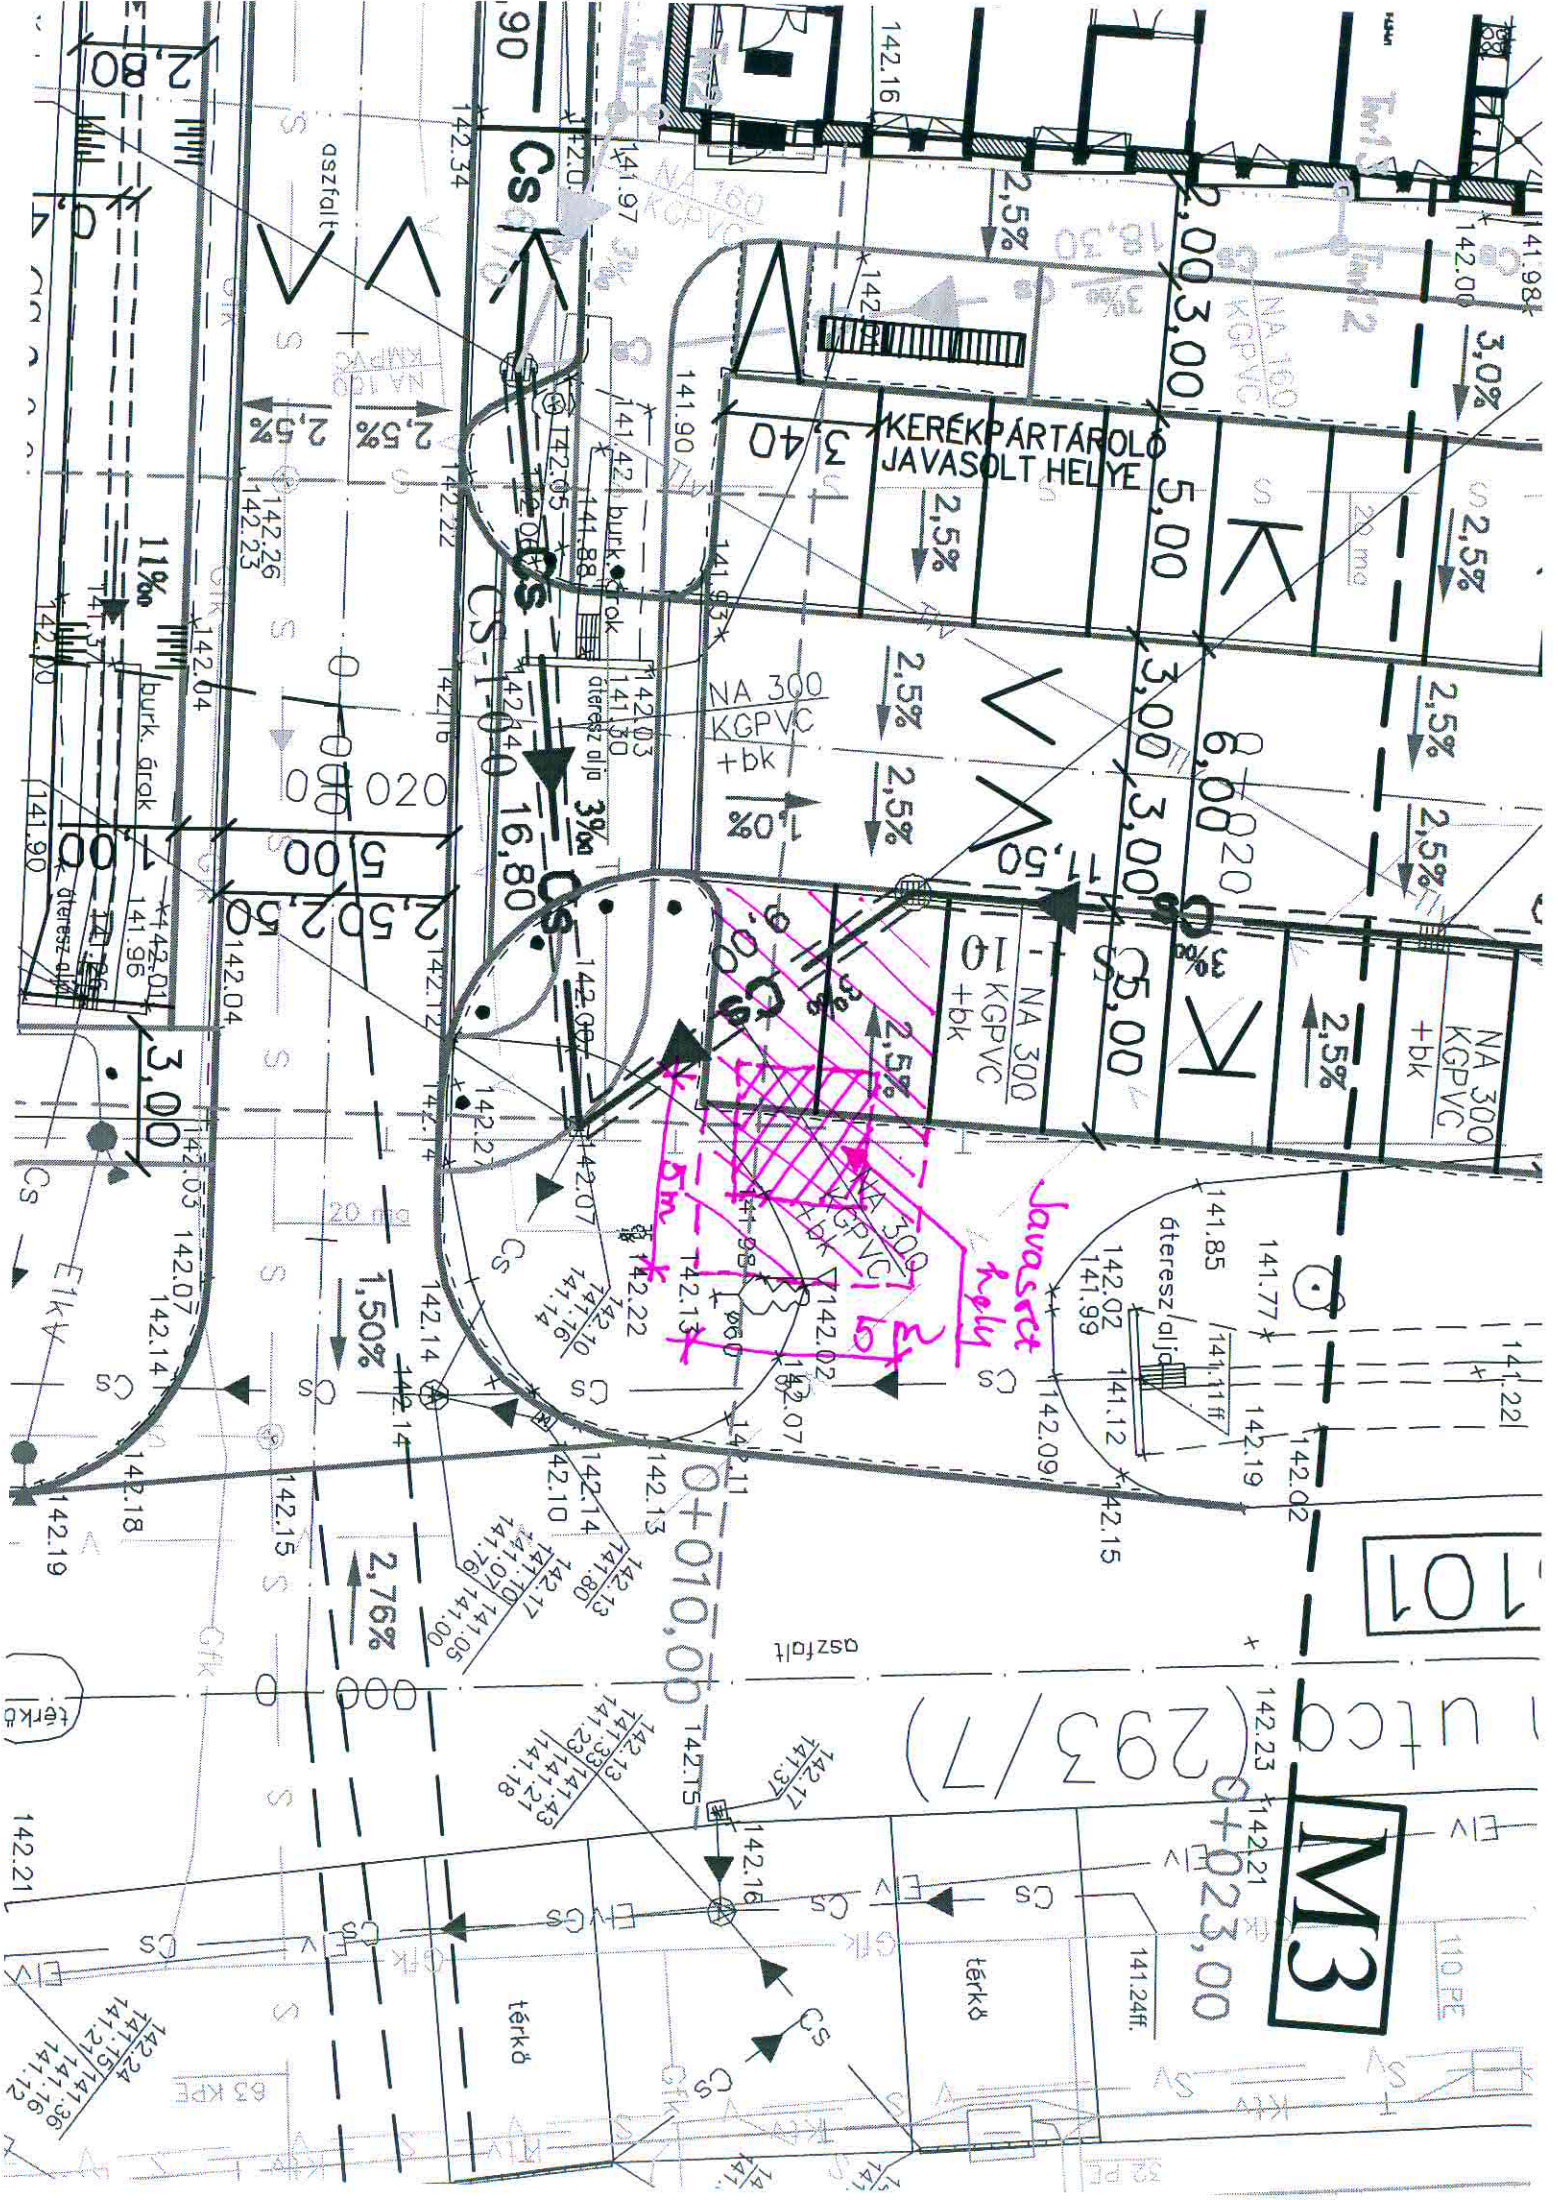

KERÉKPÁRTÁROLÓ
JAVASOLT HELYE

Javasolt hely
5m

NA 100
KGPVC

NA 300
KGPVC
+ bk


NA 300
KGPVC
+ bk



NA 300
KGPVC
+ bk

átterész aljca

101
utca (293/7)
M3
0+023,00

0+010,00

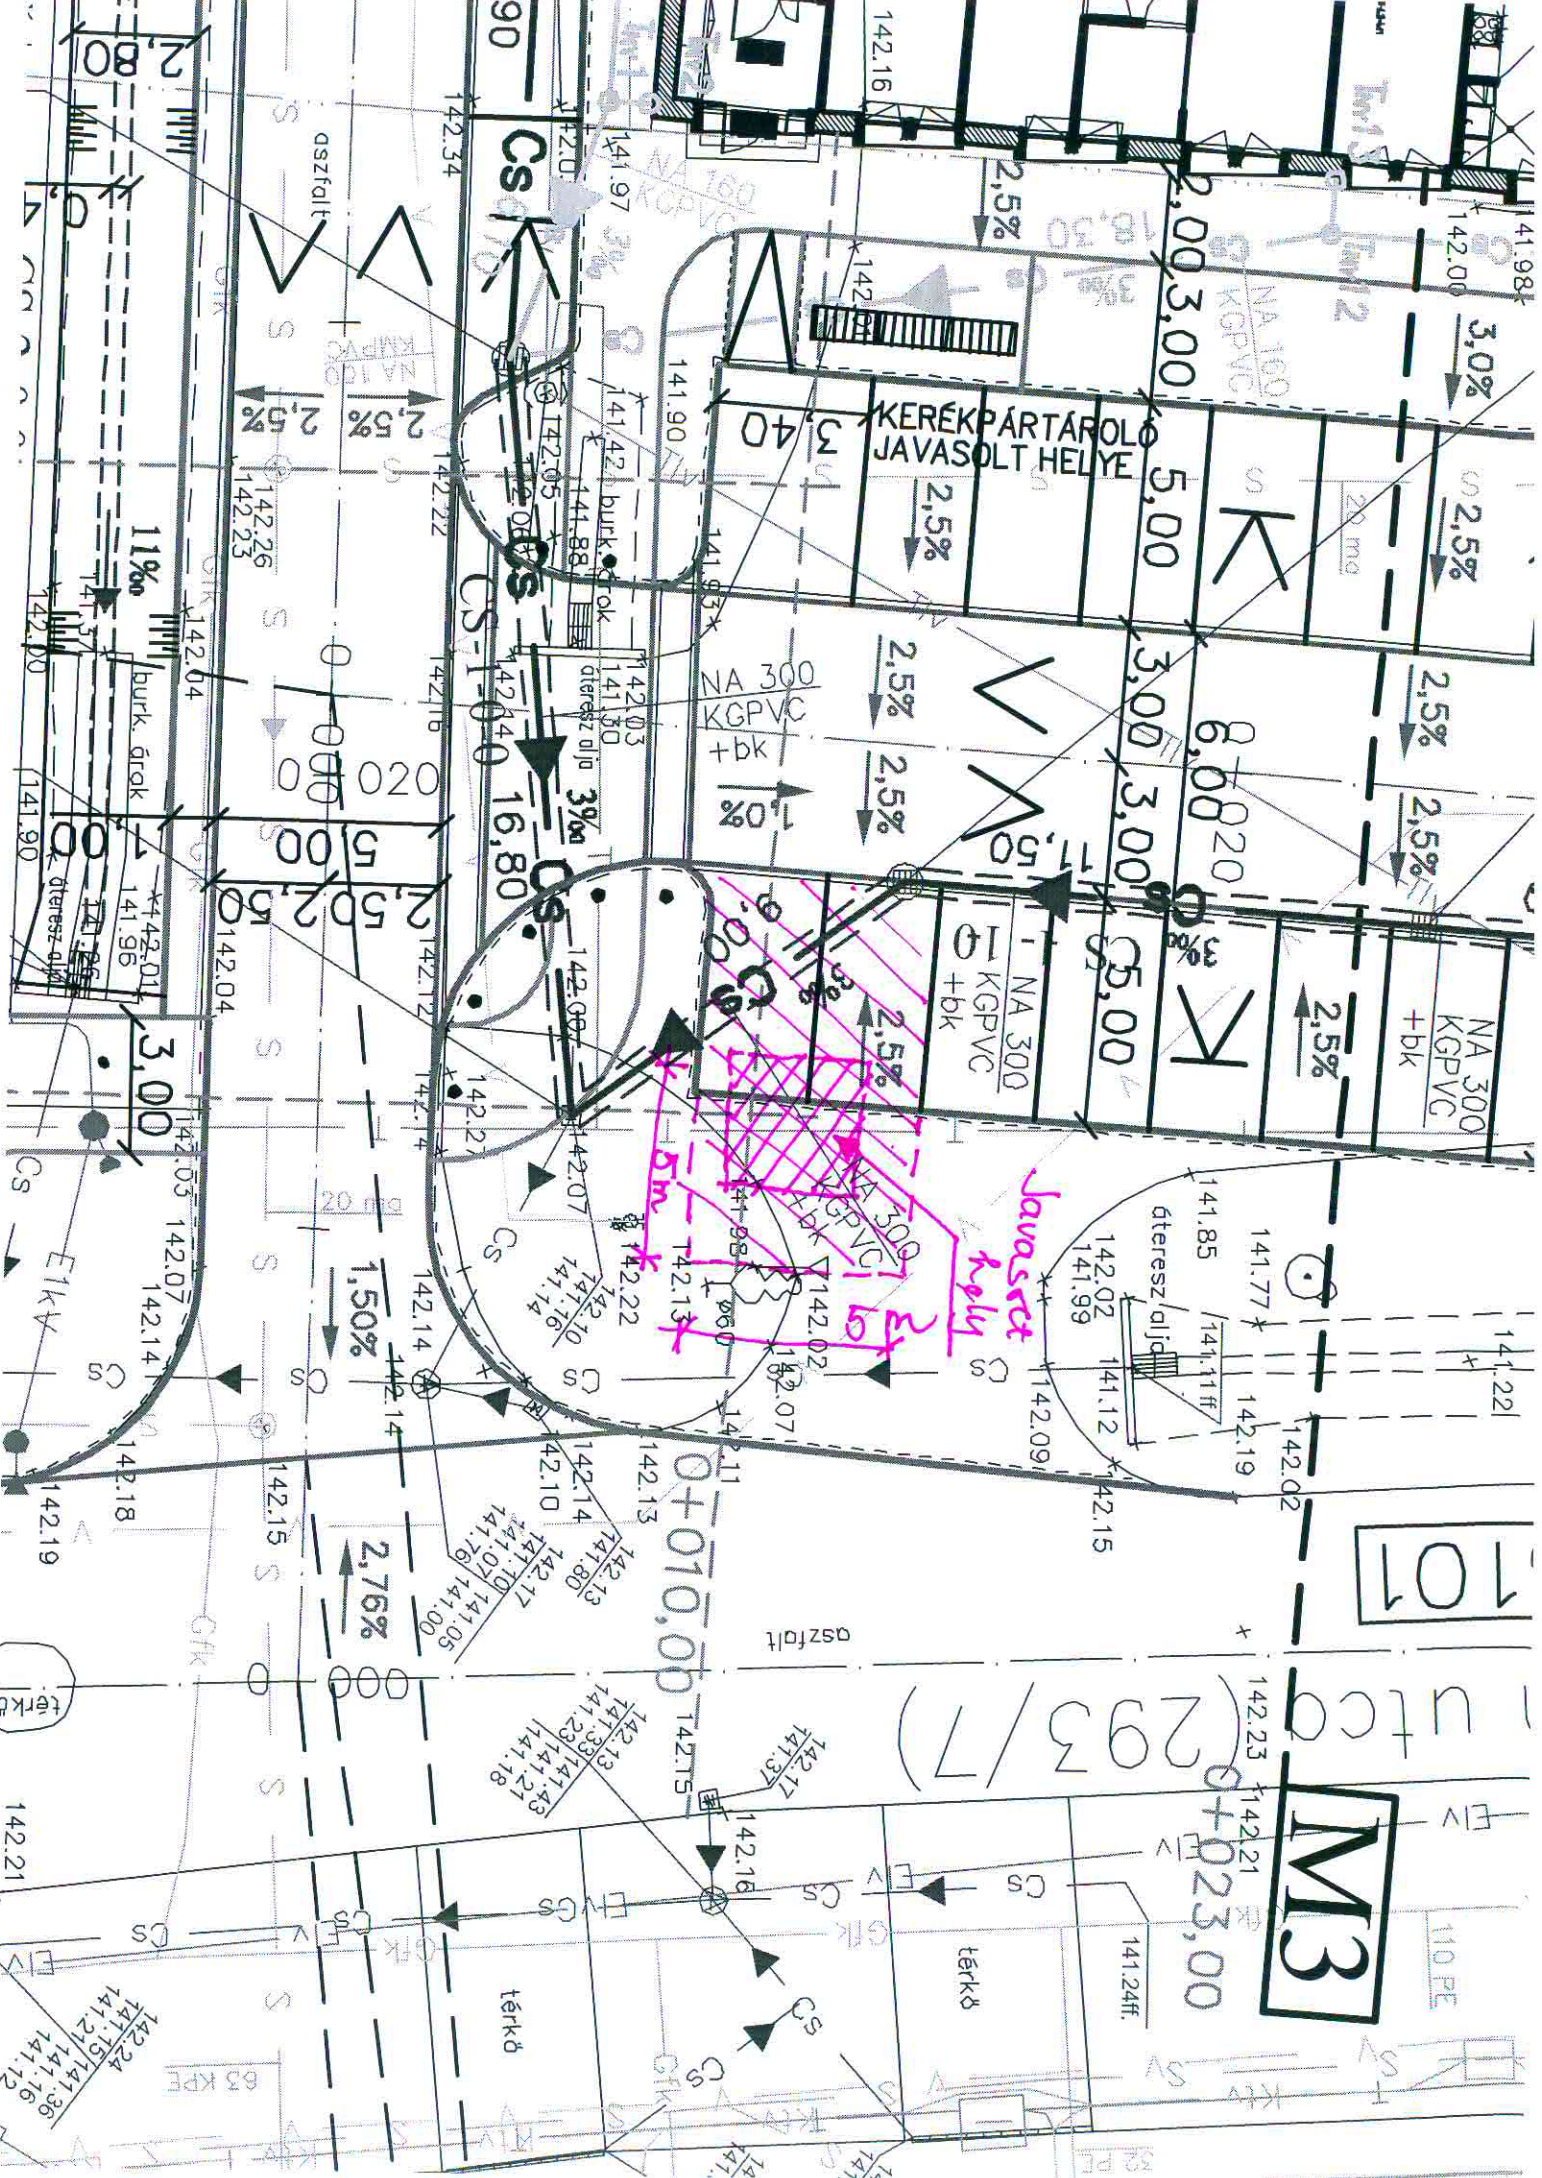

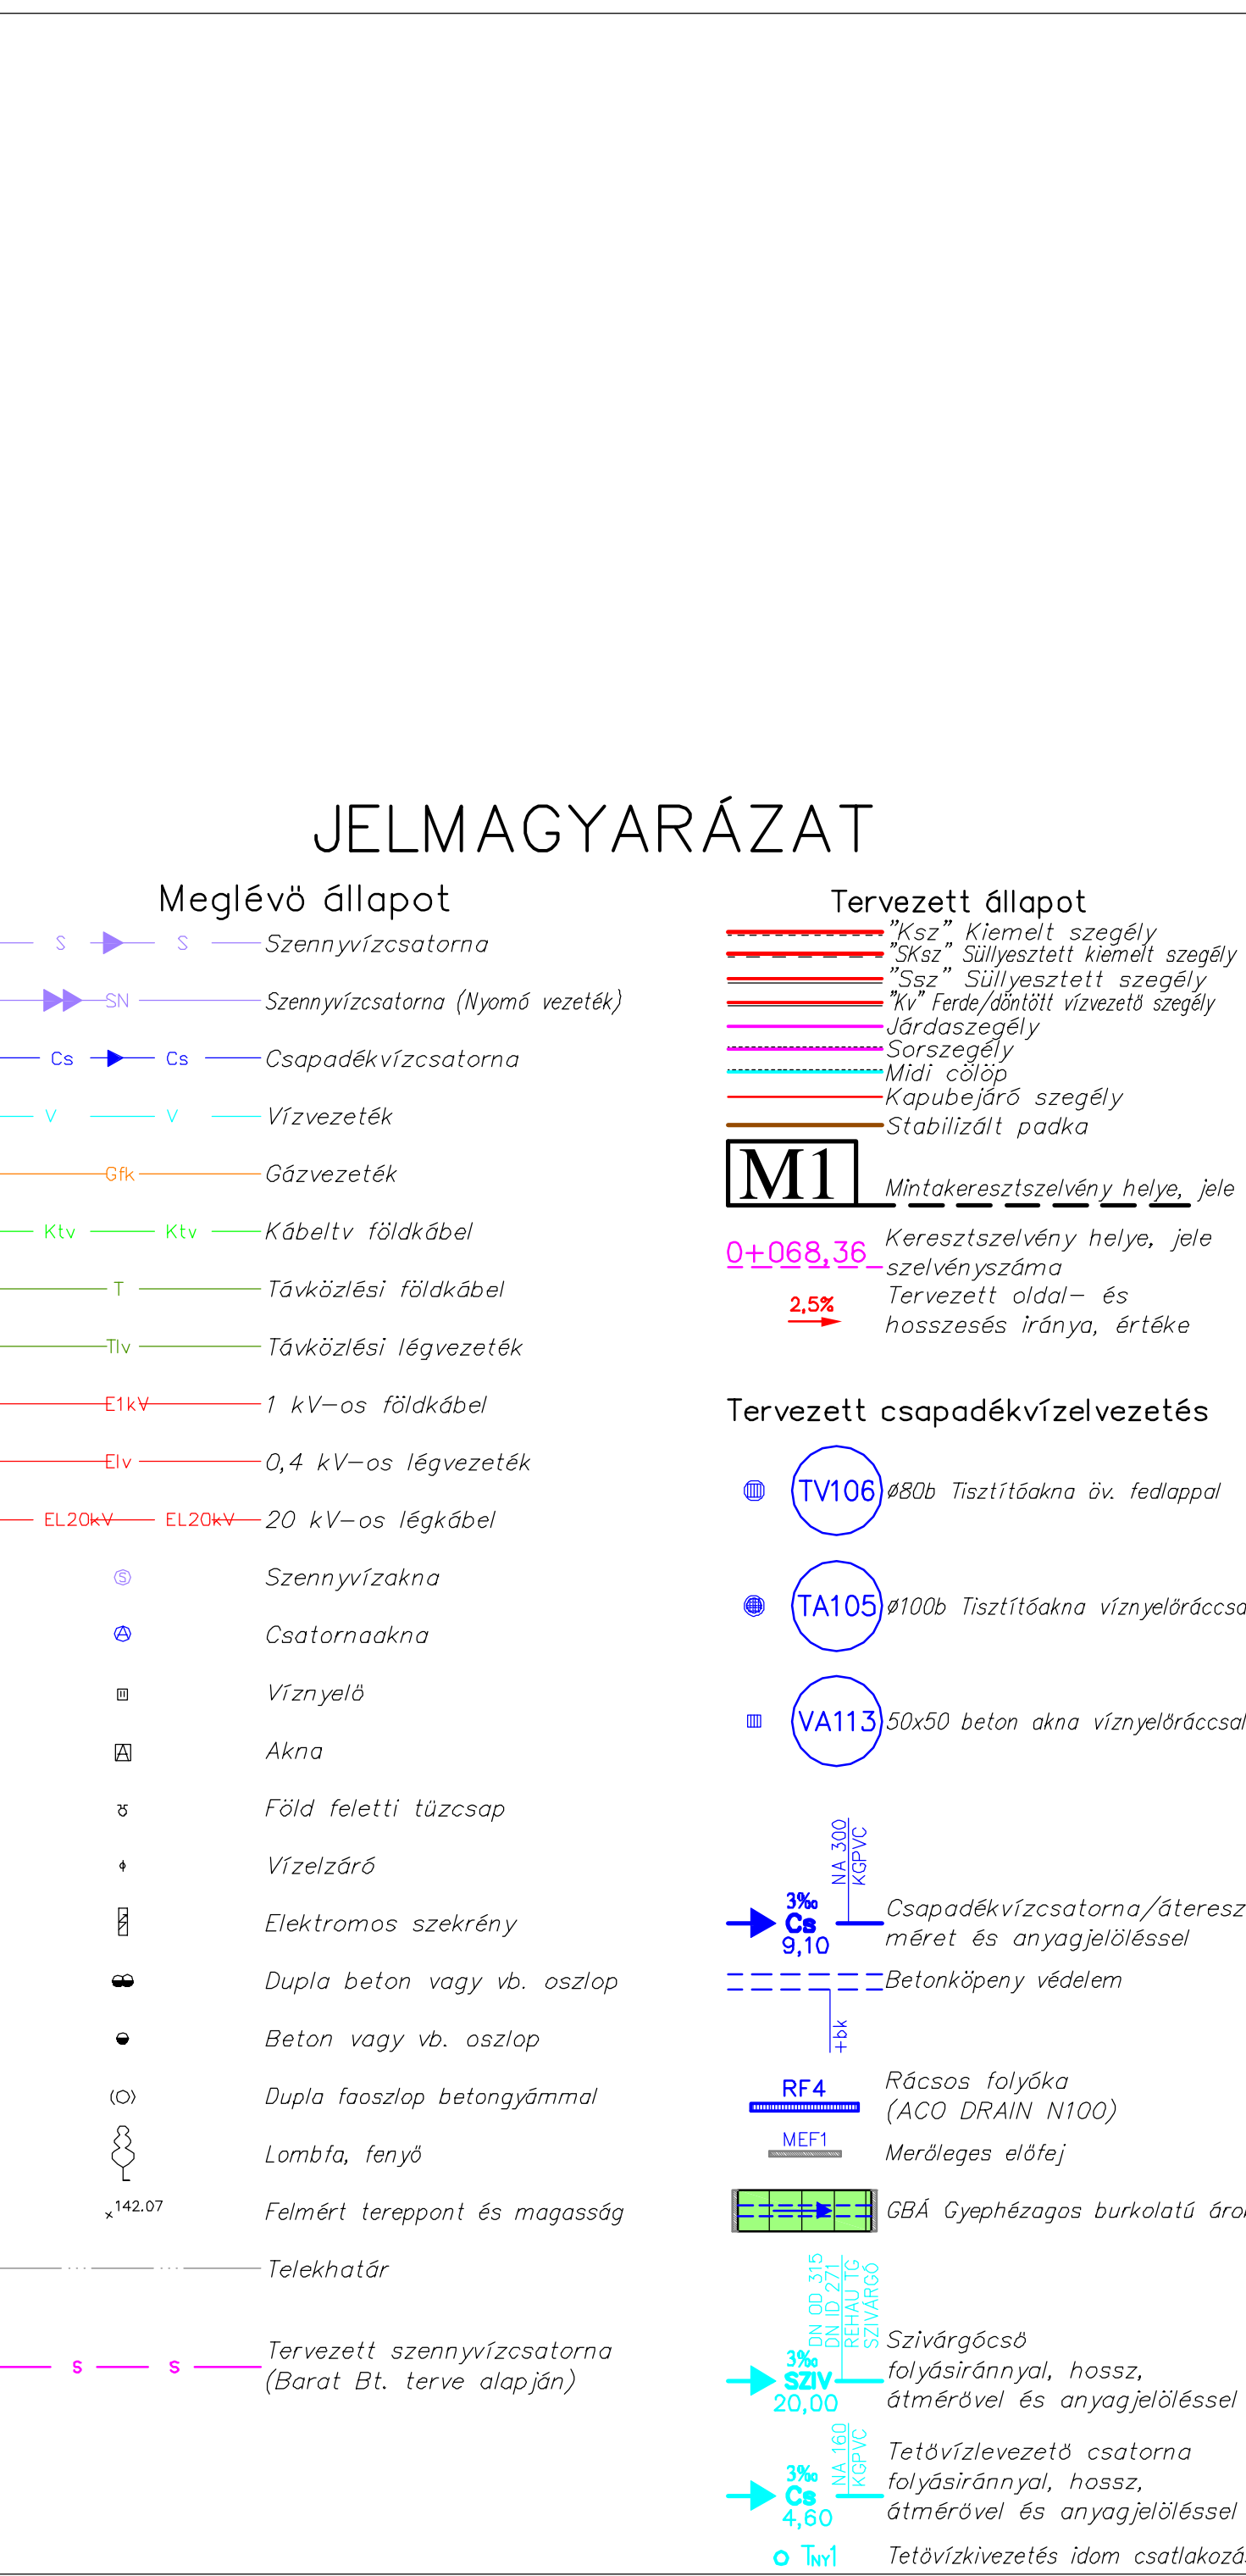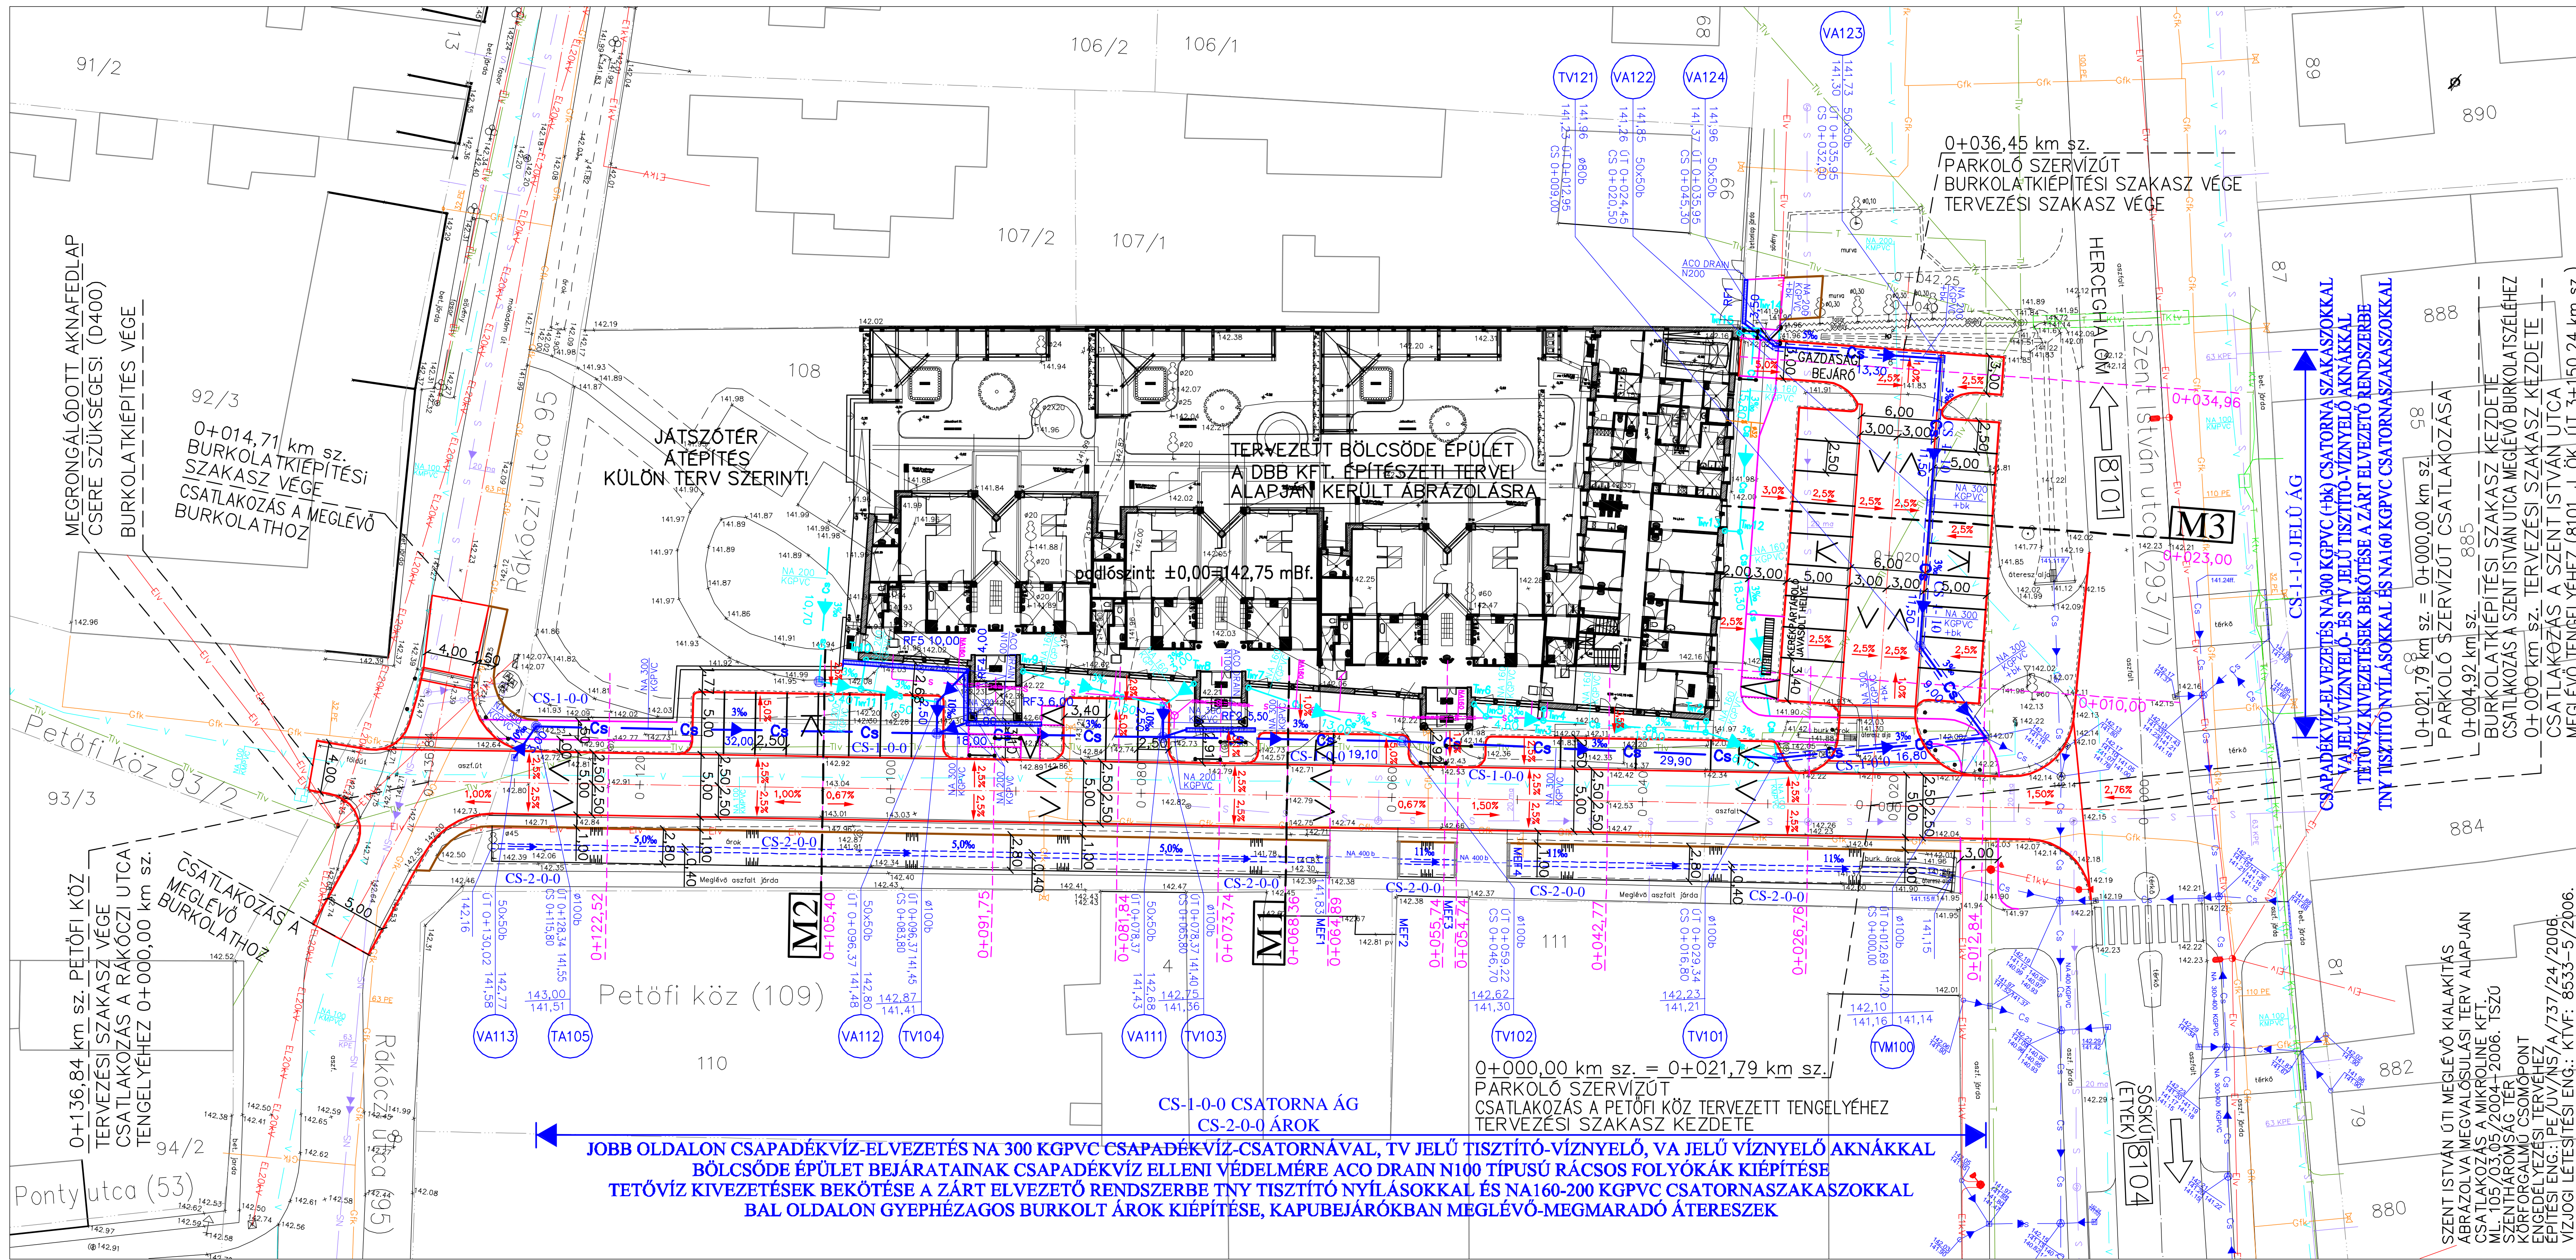

MEGJEGYZÉS:
 AZ ÁBRÁZOLT MEGLÉVŐ KÖZMŰADATOK TÁJÉKOZTATÓ JELLEGŰEK!
 MINDEN KÖZMŰ VONATKOZÁSÁBAN A KÖZMŰTULAJDONOS (KEZELŐ, SZOLGÁLTATÓ) KÖZMŰ SZAKFELÜGYELETE SZÜKSÉGES A NYOMVONALAK ÉS BEKÖTÉSEK HELYZETÉNEK MEGÁLLAPÍTÁSA ÉRDEKÉBEN!
 A KÁBELTV NYOMVONAL EGYEZTETÉSE SZÜKSÉGES A SZOLGÁLTATÓ BIATORBÁGYI KÁBELTV KFT. ILLETÉKESÉVEL!
 AZ ÁBRÁZOLT TELEKHATÁR ADATOK CSAK TÁJÉKOZTATÓ JELLEGŰEK!

FIGYELEM!
 A ki tervezési munkák megkezdése előtt közzé kell adni a földmunkák vagy a közmű feltárás szükséges, közmű-szakfelügyelet meletti!

Közműknek fedlapjainak színhelye szükséges!

A magasságok BALTI alapszintre vonatkoznak!

KIVITELI TERV

Megbízó: **BIATORBÁGY VÁROS ÖNKORMÁNYZAT POLGÁRMESTERI HIVATAL**
 2051 Biatorbágy, Baross Gábor u. 2/a.

Tárgy: **BIATORBÁGY PETŐFI-KÖZ (RÁKÓCZI UTCA - SZENT ISTVÁN UTCA KÖZÖTTI SZAKASZ) ÚTÉPÍTÉS, FORGALOMTECHNIKA ÉS FELSZÍNI CSAPADÉKVÍZ-ELVEZETÉS KIVITELI TERV FEDVÉNYTERV**

Részvevő: **CSAPADÉKVÍZ-ELVEZETÉSI HELYSZÍNRAJZ PETŐFI-KÖZ**

Dátum: 2011. 06. 29.

Tervező: **LM. 66/02/2011.**

Rajzszám: **UE-5/1.**

Méretarány: **M=1:250**

Tervező: **Lukács Miklós**
 MMK: 01-1168

LUMIX
 Mérnöki Iroda E.V.
 1201 Budapest, Soroksári út. 14.
 Nyilvántartási szám: 6603192
 Vállalkozási szám: ES-452859

A TERV ÉS MUNKARÉSZEI A TERVEZŐ SZELLEMI TERMÉKE. A TERVEZŐ SZERZŐI JOGAINAK VÉDELMEIT JOGSZABÁLY BIZTOSÍTJAI