


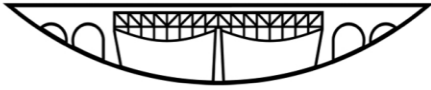

BIATORBÁGY



VÁROS POLGÁRMESTERE

2051 Bátorbágy, Baross Gábor utca 2/A • Telefon: 06 23 310-174/112 mellék
Fax: 06 23 310-135 • E-mail: polgarmester@batorbagy.hu • www.batorbagy.hu

Iktatószám:

Ügyintéző:

Tárgy:

ELŐTERJESZTÉS

A Táncsics utca forgalmi rendjével összefüggő kérdésekről

Bátorbágy forgalomtechnikai felülvizsgálata már több éve aktuálissá vált. A Táncsics utca vonatkozásában, lakossági kérések alapján tanulmányterv készült az utca forgalmi problémájának megoldására.

A Településfejlesztési, Mezőgazdasági és Környezetvédelmi Bizottság 2013. 01. 22-i ülésen tárgyalta a tanulmánytervet, melyet nem fogadott el.

A Településfejlesztési, Mezőgazdasági és Környezetvédelmi Bizottság azt a megállapítást és javaslatot tette, hogy a tanulmánytervben berajzolt, a Táncsics utcával kapcsolatos forgalmi rend változásokra nincsen szükség, kivételt képez ez alól a Táncsics utca, ahol a tanulmány tervhez képest éppen fordítva kellene a forgalmi irányt berajzolni.

A tervező a tervezési szakaszt a Tavasz utcára is terjessze ki, mert az jelenleg nem védett utca annak ellenére, hogy a forgalmi rend ezt indokolná.

A tervezőnek továbbítottuk a Bizottsági javaslatot, az időközben elkészült - érintett utcára vonatkozó - előzetes geodéziai mérést. Az alapadatok alapján a tervező a tervlapokon a fentieknek megfelelő megoldást ábrázolta

1. Bátorbágy, Tavasz_táncsics_2013_06_13-Tavasz I című,
2. Tavasz_táncsics_2013_06_13 Táncsics című és
3. Tavasz_táncsics_2013_06_13-Tavasz II című

Kérem a Tisztelt Képviselő-testületet, hogy a Táncsics utca egyirányúsításával kapcsolatban tegye meg állásfoglalását és határozzon annak megvalósításáról, illetve a forgalomtechnikai terv elkészítéséről.

Bátorbágy, 2013. június 14.

Tarjáni István
polgármester

Összeállította: Dobosy Gáborné
Beruházási és Vagyongazdálkodási osztály
Melléklet:

Bátorbágy, Tavasz_táncsics_2013_06_13-Tavasz I című pdf,
Tavasz_táncsics_2013_06_13 Táncsics című pdf
Tavasz_táncsics_2013_06_13-Tavasz II című pdf

Határozati javaslat

Biatorbágy Város Önkormányzata Képviselő-testületének /2013.()Öh. számú határozata

A Táncsics utca forgalmi rendjével összefüggő kérdésekről

Biatorbágy Város Önkormányzatának Képviselő-testülete megtárgyalta a Táncsics utca forgalmi rendjével összefüggő kérdésekről szóló előterjesztést.


A képviselő-testület felhatalmazza a polgármestert, hogy Biatorbágy, Táncsics utca egyirányúsítására és a Tavasz utca forgalmi rend módosítására a megvalósításhoz szükséges forgalomtechnikai felülvizsgálati tervet rendelje meg.

Felelős: polgármester

Határidő: 2013. augusztus 31.


Tarjáni István
polgármester





Dr. Kovács András
jegyző

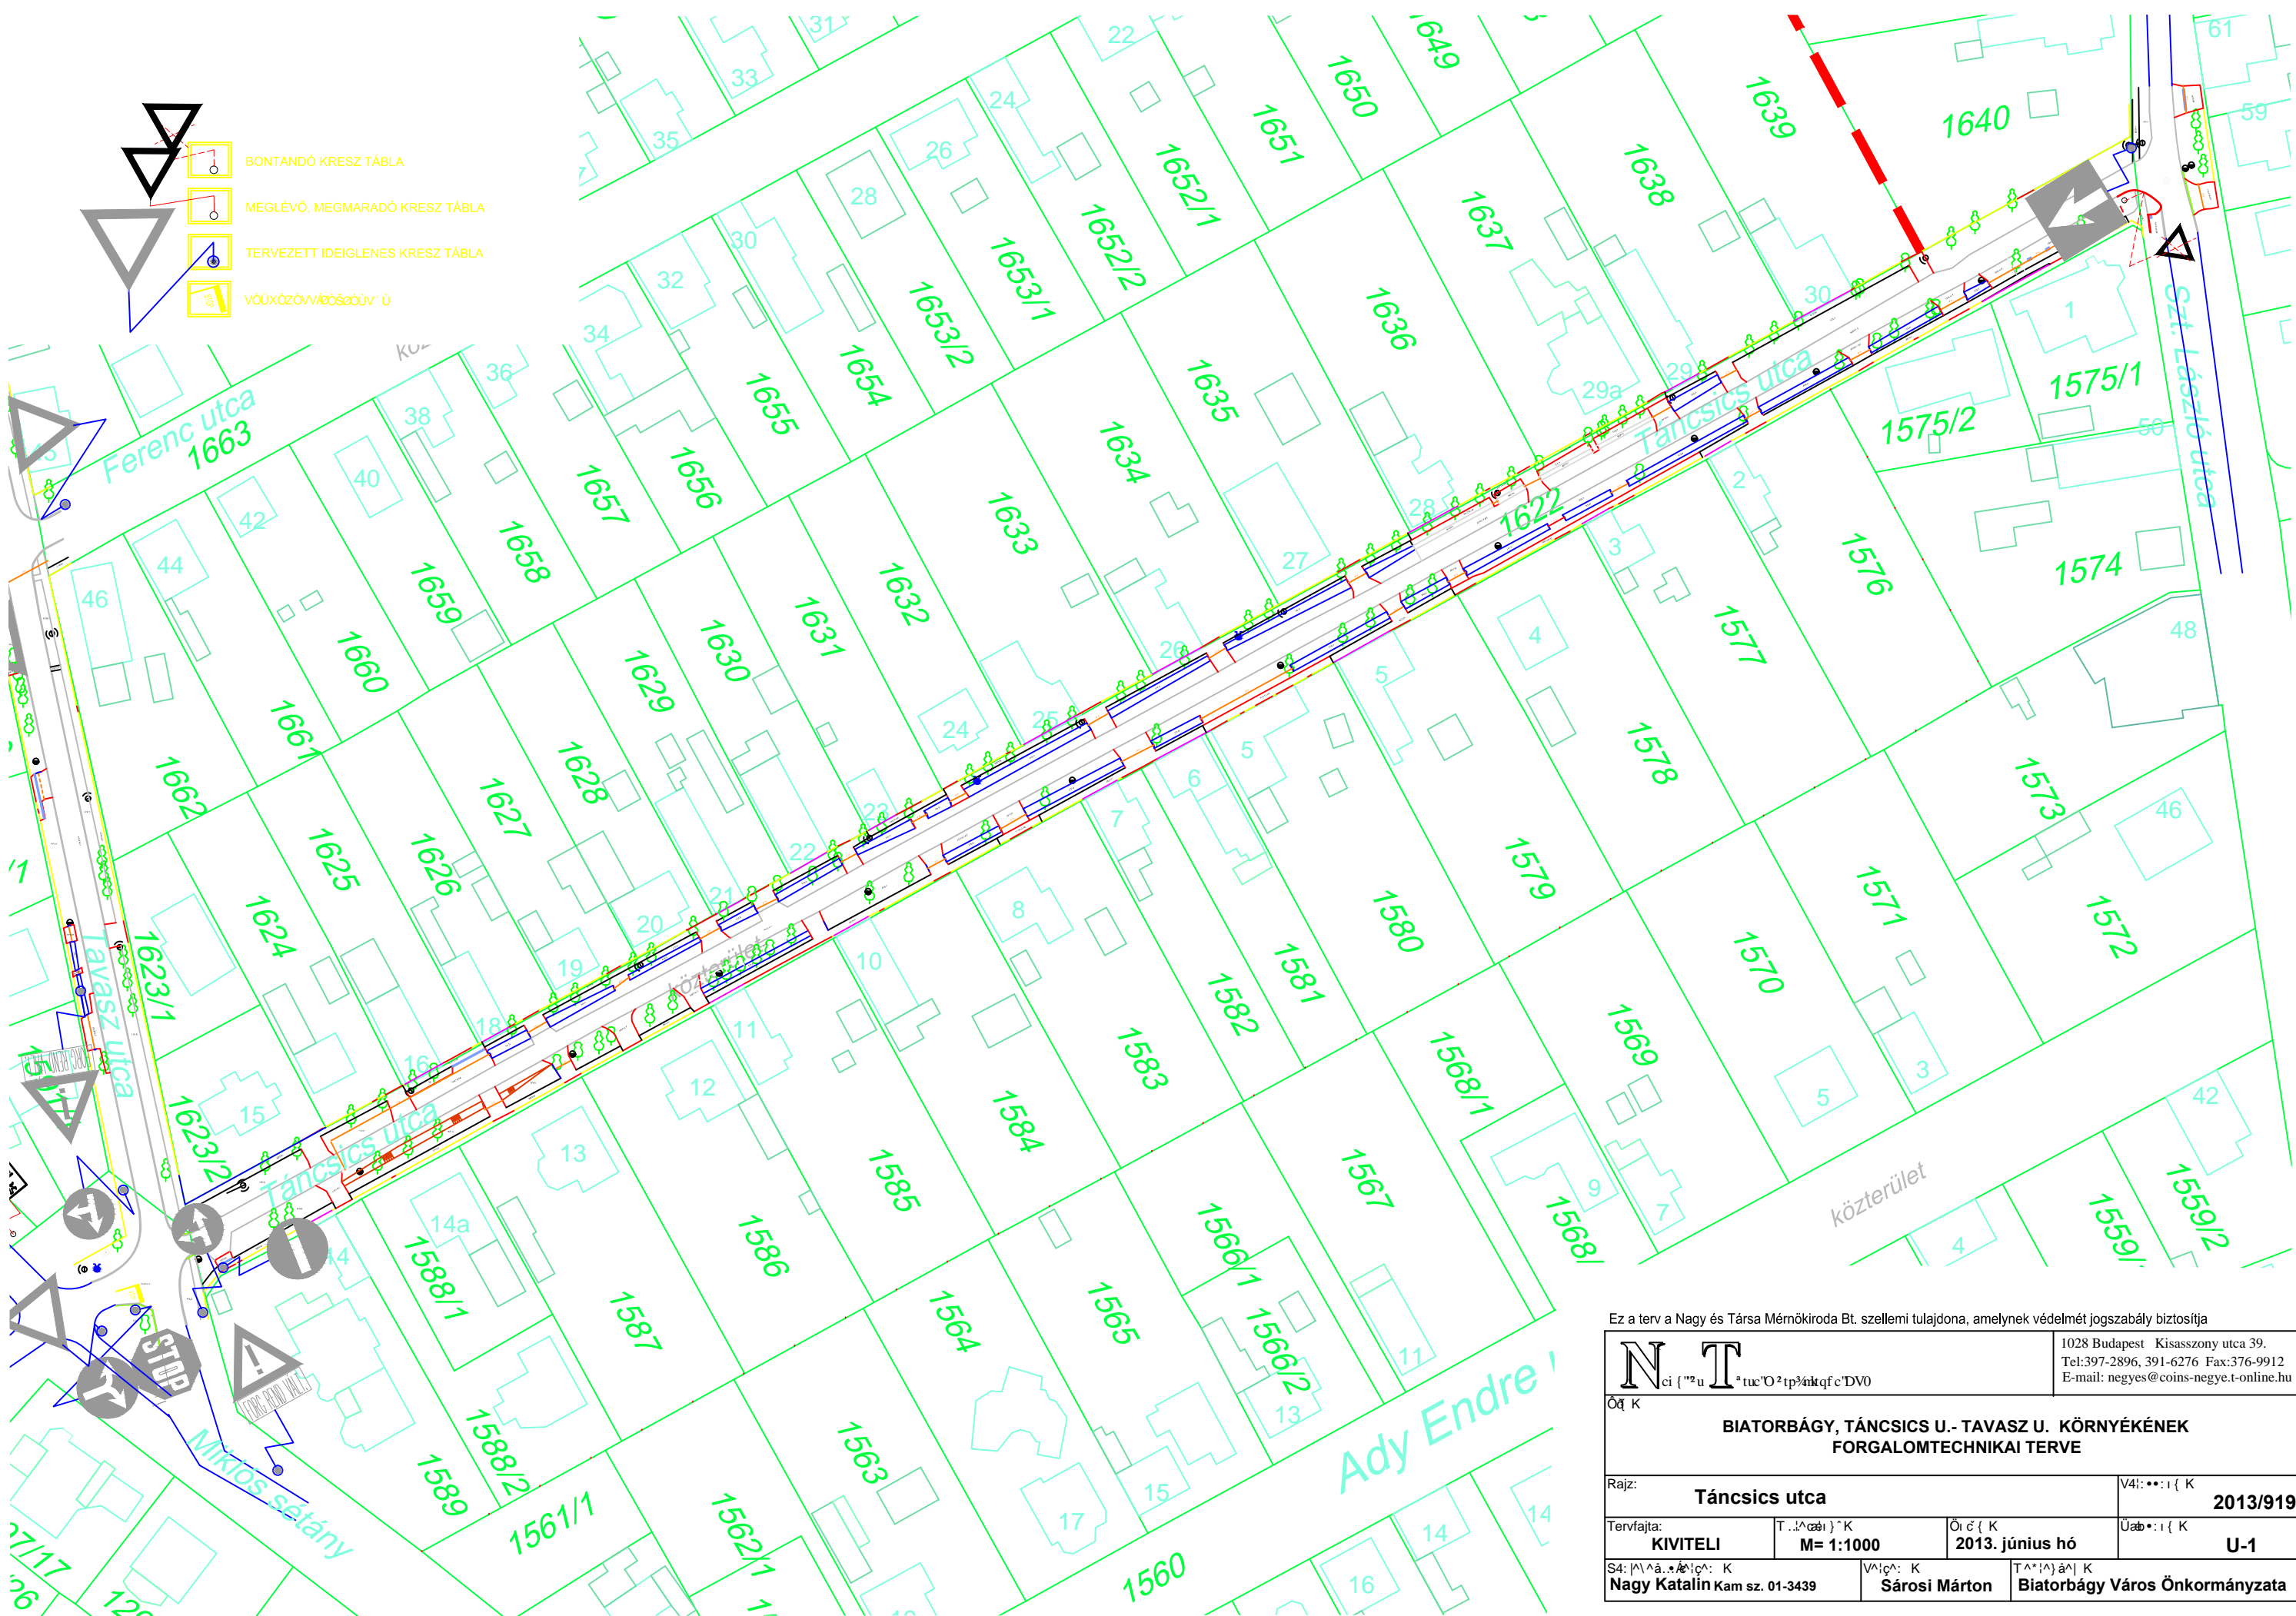

Ez a terv a Nagy és Társa Mérnökiroda Bt. szellemi tulajdona, amelynek védelmét jogszabály biztosítja


		1028 Budapest Kisasszony utca 39. Tel: 397-2896, 391-6276 Fax: 376-9912 E-mail: negyes@coins-negyed-online.hu	
BIATORBÁGY, TÁNCICS U.- TAVASZ U. KÖRNYÉKÉNEK FORGALOMTECHNIKAI TERVE			
Rajz:		V4: ...:1 { K	
Táncsics utca		2013/919	
Tervfajta:	M= 1:1000	Dátum:	Uab: ...:1 { K
KIVITELI		2013. június hó	
Szerkesztő:	Vizsgáló:	Tervező:	
Nagy Katalin Kam.sz. 01-3439	Sárosi Márton	Biatorbágy Város Önkormányzata	

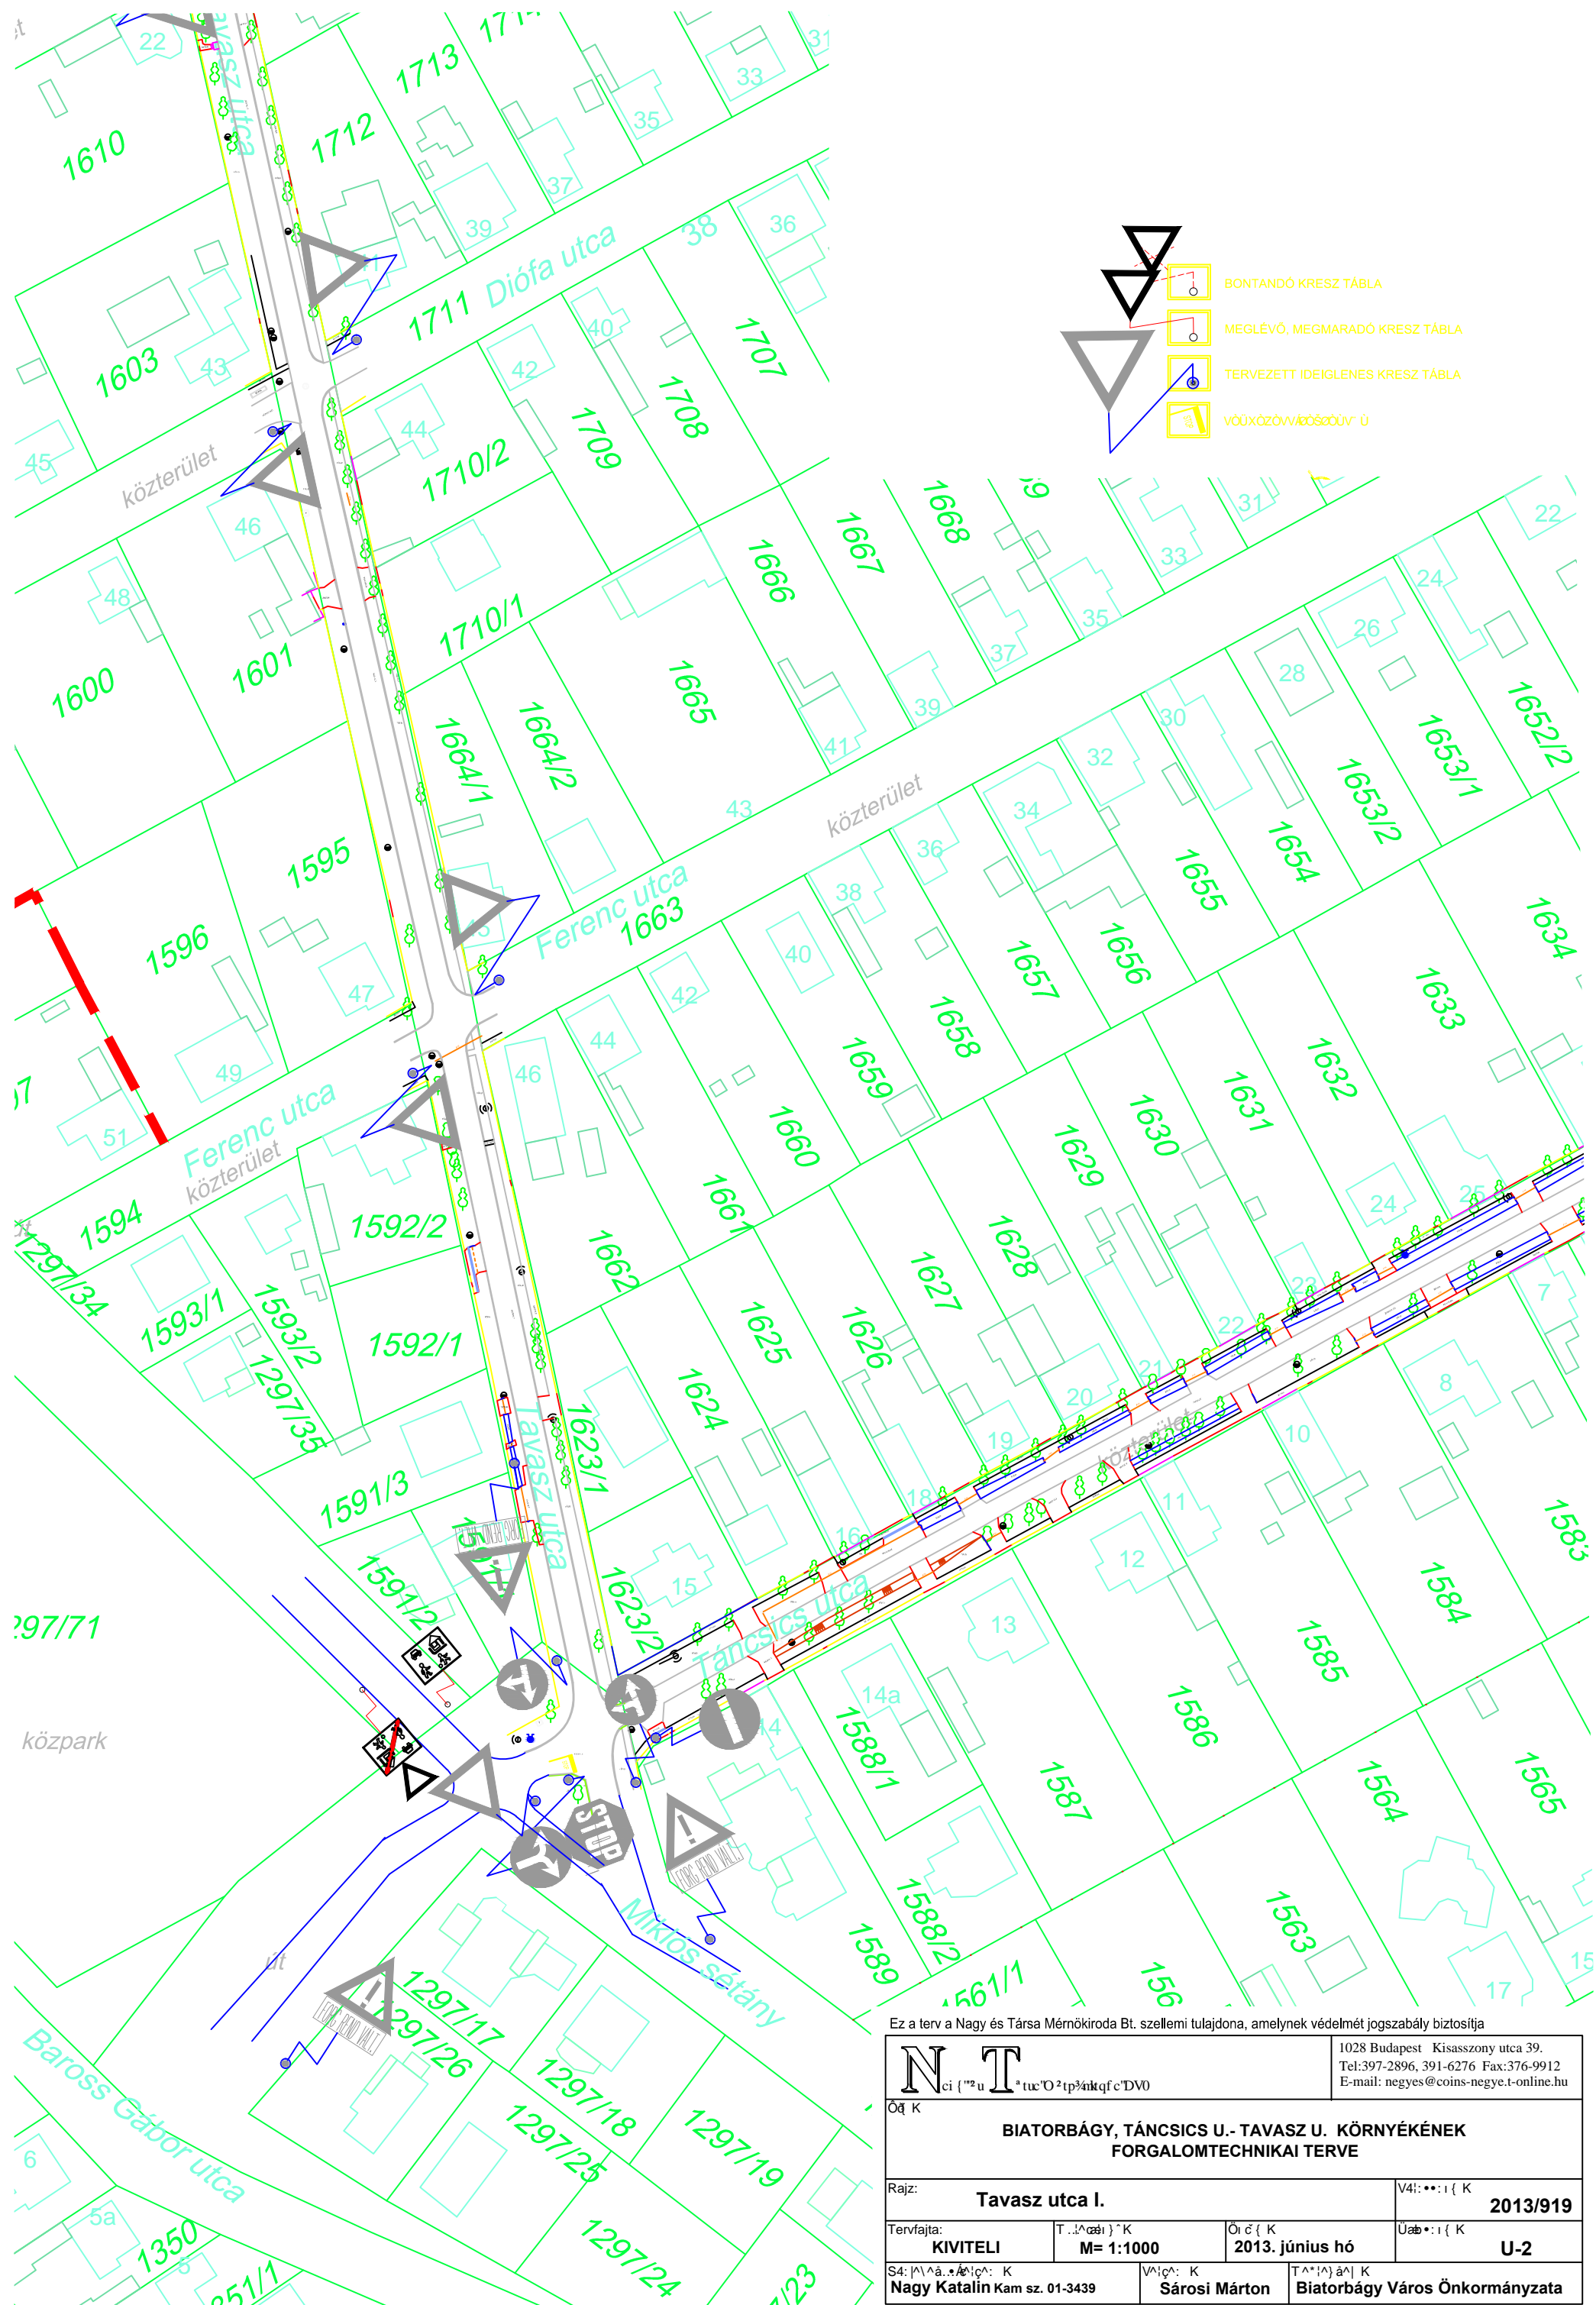

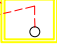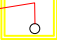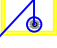-  BONTANDÓ KRESZ TÁBLA
-  MEGLÉVŐ, MEGMARADÓ KRESZ TÁBLA
-  TERVEZETT IDEIGLENES KRESZ TÁBLA
-  VÖXÖZŐVÁRÓSSÁG Ú

Ez a terv a Nagy és Társa Mérnökiroda Bt. szellemi tulajdona, amelynek védelmét jogszabály biztosítja

		1028 Budapest Kisasszony utca 39. Tel:397-2896, 391-6276 Fax:376-9912 E-mail: negyes@coins-negyet-online.hu	
		BIATORBÁGY, TÁNCSICS U. - TAVASZ U. KÖRNYÉKÉNEK FORGALOMTECHNIKAI TERVE	
Rajz:	Tavasz utca I.	V4:	••: i { K 2013/919
Tervfajta:	KIVITELI	Méret:	M= 1:1000
S4:	Nagy Katalin Kam sz. 01-3439	Változat:	Sárosi Márton
		Tervező:	Biatorbágy Város Önkormányzata
		Ór:	2013. június hó
		Umb:	U-2

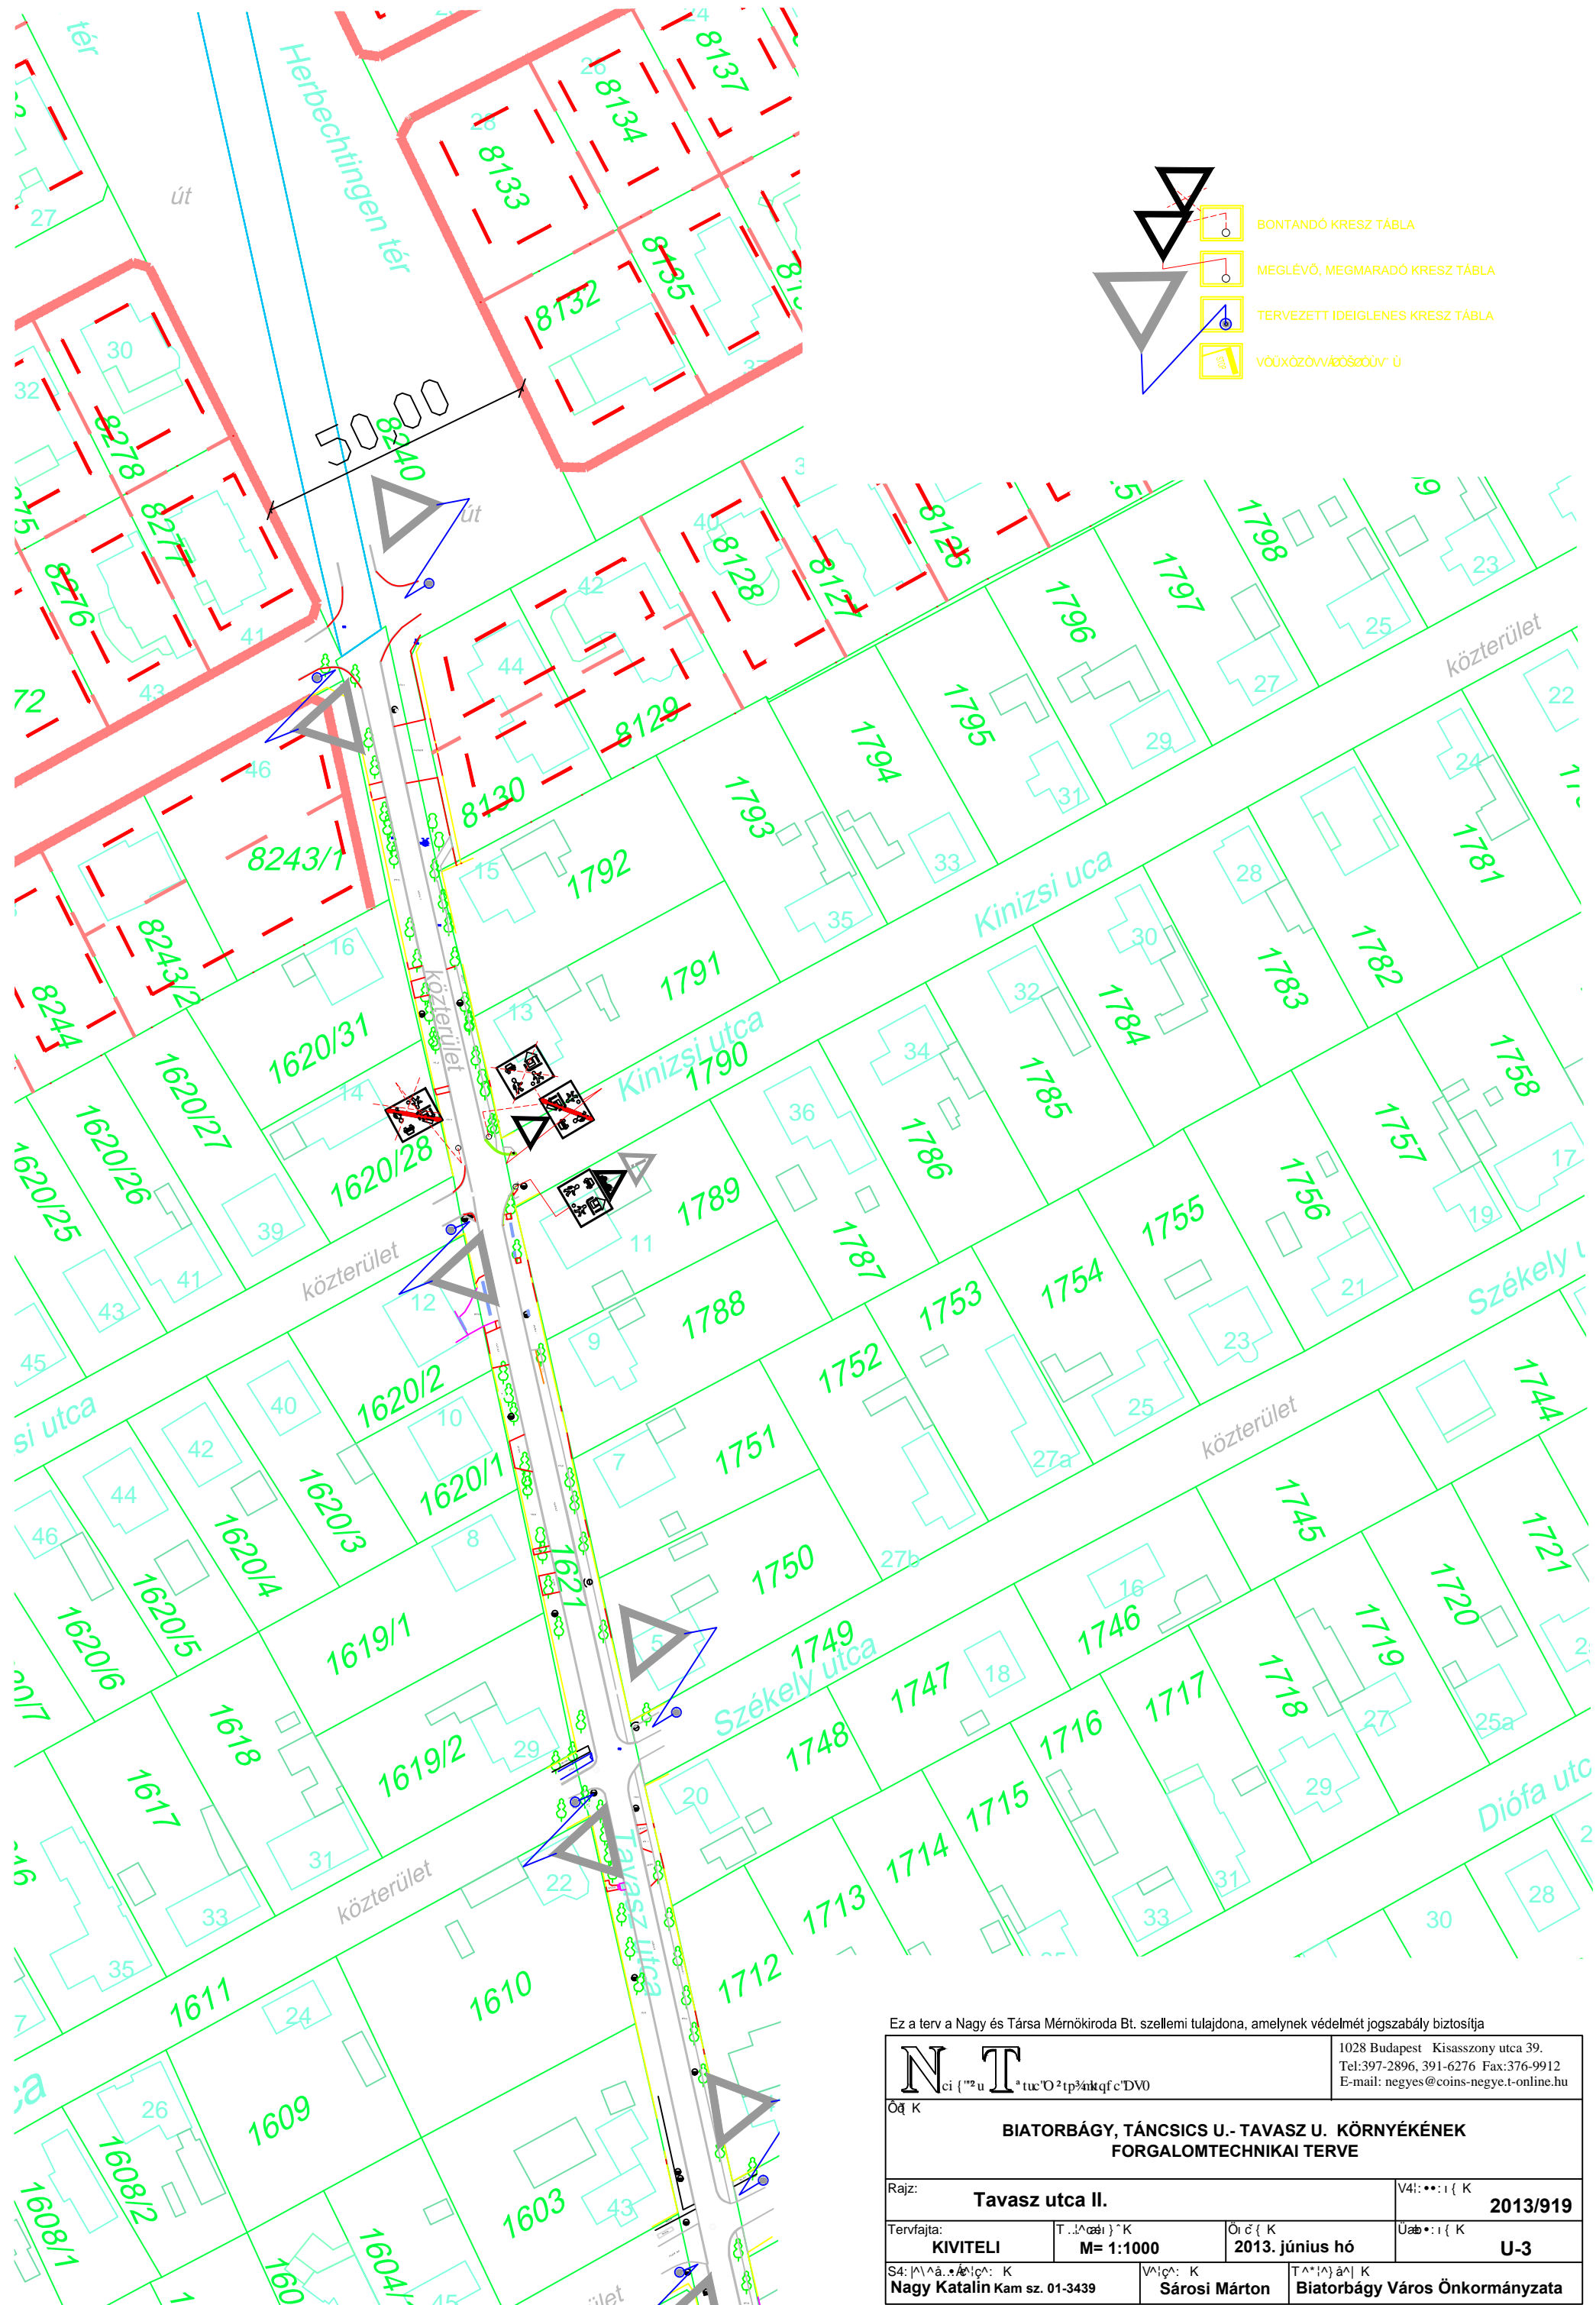

BONTANDÓ KRESZ TÁBLA
 MEGLÉVŐ, MEGMARADÓ KRESZ TÁBLA
 TERVEZETT IDEIGLENES KRESZ TÁBLA
 VÖXÖZŐNY/BŐSŐZŐNY Ű

Ez a terv a Nagy és Társa Mérnökiroda Bt. szellemi tulajdona, amelynek védelmét jogszabály biztosítja

		1028 Budapest Kisasszony utca 39. Tel:397-2896, 391-6276 Fax:376-9912 E-mail: negyes@coins-negyec-online.hu	
BIATORBÁGY, TÁNCICS U. - TAVASZ U. KÖRNYÉKÉNEK FORGALOMTECHNIKAI TERVE			
Rajz:		V4i:••:i { K	
Tavasz utca II.		2013/919	
Tervfajta:	T.Állás:}^K	Ör c { K	Uab•:i { K
KIVITELI	M= 1:1000	2013. június hó	U-3
S4: \\\A...A\ig^: K	V\ig^: K	T^A\ig^: K	
Nagy Katalin Kam sz. 01-3439	Sárosi Márton	Biatorbágy Város Önkormányzata	