



Város Polgármestere

2051 Biatorbágy, Baross Gábor utca 2/a •
Telefon: 06 23 310-174/213 mellék Fax: 06 23 310-135 •
E-mail: polgarmester@biatorbagy.hu • www.biatorbagy.hu

ELŐTERJESZTÉS

Városi Jégcsarnok építéséről III. – a tervezéshez kapcsolódó Viadukt SE támogatási kérelméről

I. Előzmények:

Biatorbágy Város Önkormányzata Képviselő-testülete 184/2016. (VIII. 23.) számú határozatában döntött a Látványcsapatsport sportfejlesztési program támogatási keretében (TAO) épülő Városi Jégcsarnok-központ (továbbiakban: Jégcsarnok) koncepcióterveinek elfogadásáról és azt az engedélyes tervek elkészíttetéséhez alkalmasnak találta, valamint a támogatási igazolás megszerzéséhez kötelezettséget vállalt arra, hogy a Viadukt Sportegyesület Biatorbágy 2016/2017. évi támogatási időszakra szóló sportfejlesztési programjában szereplő Jégcsarnok építési beruházás önerőjéhez (30%) kapcsolódóan bruttó 285.000.000,- Ft összeget a 2017. évi költségvetésében biztosít.

II. Pályázat és finanszírozása:

A sportfejlesztési programra benyújtott támogatási eljárás során megállapítást nyert, hogy a kérelem hiányosan került benyújtásra, ezért a VIADUKT SE többek között az önerő biztosítása végett hiánypótlásra szólította fel, mely hiánypótlásnak VIADUKT SE eleget tett. A fenti Önkormányzati kötelezettségvállalást követően a *Magyar Jégkorong Szövetség* (1146 Budapest, Istvánmezei út 1-3.) 2016. szeptember 21. napján kelt KE07814/2016/MJSZ számú döntésében a VIADUKT Sportegyesület Biatorbágy (székhely: 2051 Biatorbágy, Iharos dűlő 7.), 2016/17. támogatási időszakot érintő sportfejlesztési programját jóváhagyta és ezzel egyidejűleg intézkedett a sportfejlesztési program nyilvántartásba vételéről, az alábbi tartalommal:

Jogcím	Támogatás összesen Ft	Támogatás szakmai része Ft	1% Ft	Közreműködői díj Ft	Önerő Ft	Szakmai ráfordítás összesen Ft	Ráfordítás összesen Ft
Tárgyi eszköz beruházás, felújítás	1.040.998.438	1.009.768.486	10.409.984	20.819.968	446.142.188	1.455.910.674	1.487.140.626
összesen	1.040.998.438	1.009.768.486	10.409.984	20.819.968	446.142.188	1.455.910.674	1.487.140.626

A pályázat mindkét felelős minisztérium döntése szerint támogatott.

Teljes beruházás költségvetése összesen tehát 1.487.140.626 Ft, amely az alábbiak szerint kerül finanszírozásra:

A. Önerő mindösszesen (Önkormányzat+Viadukt SE): 446.142.188 Ft

- Biatorbágy Önkormányzat finanszírozása, önrész: 300.000.000 Ft
- A Viadukt Se részére nyújtott kiegészítő támogatás a TAO támogatásból, önrészként beszámítva: 146.142.188 Ft

B. TAO támogatások: 1.040.998.438 Ft

III. Tervezés

Az eredeti NAPUR Architect Kft. által készített tervek helyett, új koncepció mentén a gazdaságos üzemeltetési feltételek figyelembevételével is a szakmai referenciával rendelkező miskolci tervező Andorkó Endre által vezetett vállalkozás (*SEDILIA Építőipari Fővállalkozó és Szolgáltató Korlátolt Felelősségű Társaság, székhely: 3527 Miskolc, Kandó K. tér 3/b*) kapott megbízást az Engedélyezési és Kiviteli tervdokumentáció elkészítésére. A munkaközi engedélyes tervek elkészültek (részteljesítés), a földszinti, emeleti alaprajz, valamint a látványterv (tömegvázlat) jelen előterjesztéshez mellékletként csatolásra kerültek. A jogerős építési engedélyes terveket követően indulhat meg a kiviteli tervek készítése, a kivitelezés pedig várhatóan csak a jövő évben kezdődhet.

IV. Összegezés

Biatorbágy Város Képviselő- testülete a 184/2016. (VIII. 23.) számú határozatában foglaltakkal ellentétben a 2017. évi költségvetésében mindösszesen csak bruttó 15 millió forintot különített a Biatorbágy Jégcsarnok építés egyéb költségei biztosítására, míg a fennmaradó 285 millió forint kifizetését gördülő tervezésben a 2018. évre tervezte be.

A VIADUKT SE 2017. április 7. napján kelt kérelmében a tervezési díj részteljesítésének kifizetése kapcsán kérte Biatorbágy Város Önkormányzat Képviselő- testületét, hogy a Biatorbágyi Városi Jégcsarnok tervezési díjának részteljesítéséhez a költségvetésben szereplő 15 millió forintot támogatási szerződés alapján fizesse ki.

Fentieknek megfelelően kérem a T. Képviselő- testületet, hogy a végleges engedélyes tervdokumentáció tervezői nyilvános bemutatásának kötelezettségével a VIADUKT SE-vel kötendő támogatási szerződés elfogadására.

Biatorbágy, 2017. április 10.

Tisztelettel:

Tarjáni István s.k.
polgármester

Melléklet:

- C-E01 számú Földszinti alaprajz
- C-E02 számú Emeleti alaprajz
- Tömegvázlat
- Változási vázrajz 2017. április 6. napján kelt
- KE07814/2016/MJSZ jóváhagyó határozat

Határozati javaslat

Biatorbágy Város Önkormányzata Képviselő-testületének /2017. (IV.11.) határozata

Városi Jégcsarnok építéséről III. – a tervezéshez kapcsolódó Viadukt SE támogatási kérelméről

Biatorbágy Város Önkormányzatának Képviselő-testülete megtárgyalta a Városi Jégcsarnok építéséről III. – a tervezéshez kapcsolódó Viadukt SE támogatási kérelméről szóló előterjesztést és az alábbi döntést hozza:

- 1) jóváhagyja, hogy a korábbi koncepcióval ellentétben a SEDILIA Építőipari Fővállalkozó és Szolgáltató Korlátolt Felelősségű Társaság (székhely: 3527 Miskolc, Kandó K. tér 3/b) készítse el (a korábban kijelölt telekalakítás alatt lévő 11.402 nm alapterületű majdani biatorbágyi 9285/2 hrsz. ingatlanon) a biatorbágyi Jégcsarnok Engedélyezési és Kiviteli tervdokumentációját;
- 2) felhatalmazza a polgármestert, hogy a fenti tervezési díj részteljesítéséhez kapcsolódó VIADUKT SE kérelmének megfelelően a 2017. évi költségvetésében biztosított 15 millió Ft-ról szóló támogatási szerződést aláírja, azzal, hogy az elkészült engedélyes tervek Biatorbágy Város Önkormányzatának bemutatásra kerüljenek és a támogatási összeg legkésőbb 2017. április 15. napjáig kifizetésre kerüljön.

Határidő: 2017. április 15.

Felelős: Polgármester, Jegyző

Végrehajtásért felelős: Szervezési Osztály

Tarjáni István s.k.
polgármester

dr. Kovács András s.k.
jegyző

a kiadmány hitelül:

Pénzesné Szép Anna
jegyzőkönyvvezető

Feladó:
Viadukt SE Biatorbágy
Iharos dűlő 7.

Címzett:
Biatorbágy Város Képviselőtestülete
2051 Biatorbágy, Baross G.u.2/A

BIATORBÁGY VÁROS POLGÁRMESTERI HIVATAL	
Érkeztetés száma:
Keltés ideje:	2017 APR 07
Iktatószám:
Gyintéző:

Kérelem

Alulírott dr Cserniczky Tamás a Viadukt SE elnöke kérem a testületet, hogy a Biatorbágyi Jégcsarnok tervezése ügyében a támogató szerződés megkötni szíveskedjenek az Egyesület és az Önkormányzat között.



tisztelettel:
dr Cserniczky Tamás
Viadukt SE elnök

VIADUKT SE
2051 Biatorbágy, Iharos dűlő 7.
Adószám: 19175168-1-13
OTP: 11742173-20005382

Biatorbágy, 2017.04.07.

TÁMOGATÁSI SZERZŐDÉS

mely létrejött egyrészről:

Biatorbágy Város Önkormányzata (továbbiakban: Támogató)

képviselő: Tarjáni István polgármester, dr. Kovács András jegyző ellenjegyzésével

másrészről: **VIADUKT SPORTEGYESÜLET** (továbbiakban: Támogatott)

székhely: 2051 Biatorbágy, Iharos dűlő 7.

képviselő: dr. Cserniczk Tamás – elnök

adószám: 19175168-1-13

jegyzékszám: Pk.60797/1990.

(továbbiakban együttesen: Felek) között az alábbi feltételek szerint:

1/ Támogató, Támogatott részére **bruttó 15.000.000,-Ft**, azaz tizenötmillió forint támogatást nyújt, a Támogatott megrendelése alapján megvalósuló Látványcsapatsport sportfejlesztési program támogatási keretében (TAO) a biatorbágyi Jégcsarnok, a SEDILIA Kft. tervezőiroda által készített engedélyezési és kivitelezési tervdokumentációjának (továbbiakban: Projekt) tervezői díjához.

A támogatásra vonatkozó időszak megegyezik a Projekt megvalósításának időszakával, azaz 2017. április 1. napjától 2017. december 31. napjáig tart.

2/ A Támogatott a támogatást a Biatorbágy Város Önkormányzat Képviselő- testület ./2017. (IV.11.) sz. határozat alapján kizárólag az alábbi konkrét célokra használhatja fel:

- a) a Biatorbágy, 9285 hrsz-ú felhagyott vasúti nyomvonal területéből a Szarvasugrás és az Iharos Forrás által határolt később kiszabályozandó ingatlanrészre építési engedélyezési és kiviteli tervdokumentációjának elkészítéséhez részteljesítésként a Támogatást 2017. április 15. napjáig banki utalással megfizeti Támogatott részére, aki kötelezettséget vállal arra, hogy a végleges engedélyezési tervdokumentációt tervezőkkel Biatorbágy Város Önkormányzata, mint Támogató részére nyilvánosan bemutatja,
- b) Támogató a Támogatás összegét kizárólag a Projekt sikeres, eredményes megvalósítására használhatja fel, azzal a kitételrel, hogy a Projekt átadása, pénzügyi elszámolása és aktiválása vonatkozásában Támogatott kötelezettséget vállal arra, hogy a Projekt eredményeként létrejövő vagyont a beruházás megvalósítását követően **térítésmentesen a Támogató tulajdonába és az erre kijelölt szerv vagy személy vagyontárába adja**, a Támogatott kijelenti, hogy a Támogatottal szemben a tulajdonba adással kapcsolatosan semmilyen fizetési igénnyel nem lép fel.

3/ A Támogató a támogatás összegét a Támogatott UniCredit Banknál vezetett 10918001-00000087-33610002 számú bankszámlájára utalja 2017. április 15-ig.

4/ A Támogatott a támogatást 2017. december 31. napjáig használhatja fel. A támogatásnak a fenti határidőig fel nem használt részét, a felhasználás határidejének lejártát követő 15 napon belül köteles a Támogató UNICREDIT Bank 10918001-00000052-89250007 számú Biatorbágy Város Önkormányzat Polgármesteri Hivatala költségvetési számlájára visszautalni.

5/ Támogatott kötelezettséget vállal arra, hogy az önkormányzati támogatást egyéb bevételeitől elkülönítetten könyveli, továbbá arra, hogy az általa vállalt feladatok elvégzéséről és az önkormányzat által nyújtott támogatás felhasználásáról a tárgyévben részére megállapított és kiutalt támogatás felhasználásáról legkésőbb a Projekt várható befejezését legkésőbb 2018. február 28. napjáig elszámol.

6/ A Támogatott a támogatás felhasználásáról a fenti határidőig az alábbiak szerint köteles írásban elszámolni:

7/ Az elszámolásnak tartalmaznia kell a kitűzött célok megvalósítását bemutató:

7.1/ szöveges szakmai beszámolót

7.2/ támogatás felhasználását igazoló számláknak, az egyéb számviteli bizonylatoknak és a pénzügyi teljesítést igazoló bizonylatoknak a Támogatott által utalványozott, szabályszerűen hitelesített (lepecsételt és aláírt) másolatát és a támogatási cél érdekében kötött szerződések másolatát.

7.3/ Átutalással teljesített számlák esetében csatolni kell a bankkivonatot.

7.4/ A Támogatott nyilatkozattételre jogosult képviselője által kiállított nyilatkozatot, mely szerint a Támogatott a mellékelt számlák alapján kifizetett kiadásokat kizárólag jelen támogatási szerződés 2./ pontjában meghatározott cél megvalósítására kapott támogatás elszámolására használta fel.

8/ A számlákat, pénzügyi bizonylatokat hitelesíteni kell. (Hiteles szó jelentése: a számla eredeti példányára rá kell vezetni a Támogatási Szerződés számát, azt követően a számlát le kell fénymásolni, majd rá kell írni a képviselő cégszerű aláírásával igazoltan, dátumozva a következő szövegrészletet: „a másolat az eredetivel mindenben megegyezik”.)

9/ A Támogató a Támogatott által készített elszámolást ellenőrzi és tájékoztatja Támogatottat arról, hogy az elszámolást elfogadta-e, vagy sem. Amennyiben Támogató a Támogatott elszámolását nem fogadja el, felhívja Támogatottat a hiányosságok 10 munkanapon belüli pótlására. Amennyiben Támogatott hiánypótlási kötelezettségének megadott határideig nem tesz eleget, úgy Támogató a Támogatási Szerződést felbontja és elrendeli a támogatás összegének azonnali visszafizetését.

10/ Amennyiben a Támogatott a meghatározott határidőig elszámolását nem nyújtotta be, vagy visszafizetési kötelezettsége keletkezik és azt a meghatározott határidőig nem fizeti vissza, úgy a Támogató a mellékelt felhatalmazói levél alapján azonnali beszedési megbízást jogosult benyújtani a Támogatott bankszámlája terhére.

11/ Amennyiben a Támogatott által kitűzött cél a Támogatott hibáján kívüli okból részben, vagy egészben meghiúsul, a Támogatott köteles azt haladéktalanul a Támogatónak bejelenteni és az 5./ pontban meghatározott módon a felhasznált támogatásról elszámolni. A támogatás fel nem használt részét köteles a 4./ pontban meghatározott módon visszautalni.

12/ Amennyiben a Támogatott neki felróható okból az általa meghatározott célt részben, vagy egészben nem valósítja meg, köteles a támogatás teljes összegét visszautalni, a Támogató által írásban meghatározott időig.

13/ A Támogató a támogatás összegének felhasználását folyamatosan ellenőrizheti. Az ellenőrzés során betekinthez a Támogatott nyilvántartásaiba és könyveibe oly mértékig, hogy megállapíthassa, hogy a támogatás összegét szabályszerűen és jelen szerződésben meghatározottak szerint használta e fel a Támogatott.

14/ A Támogató ellenőrizheti a vásárolt eszközök meglétét, rendeltetésszerű használatát és a megkötött szerződések teljesedésbe menését.

15/ Amennyiben a Támogató ellenőrzése során megállapítja, hogy a Támogatott a támogatás összegét részben vagy egészben szabálytalanul, vagy nem jelen szerződésben foglaltaknak megfelelően használta fel, jogosult a Támogatási Szerződés felbontására, mely a támogatás összegének azonnali visszafizetését vonja maga után.

16/ Amennyiben a Támogatott a meghatározott határidőig elszámolását nem nyújtja be, vagy visszafizetési kötelezettsége keletkezik, a Támogató a Támogatott pénzügyi intézeténél beszedési megbízás benyújtásával kezdeményezi a támogatás összegének részben vagy egészben történő visszafizetését.

17/ Amennyiben a Támogatott visszafizetési kötelezettségét nem teljesíti, köteles a támogatásból beszerzett eszközöket, immateriális javakat a Támogató tulajdonába adni.

Kelt: Biatorbágy, 2017. április .

.....
Tarjáni István – polgármester

.....
dr. Cserniczky Tamás - elnök

Támogató képviselőjében

Támogatott képviselőjében

Ellenjegyezte:

.....
dr. Kovács András – jegyző

Pénzügyi ellenjegyző:

.....
Czuczor Orsolya – pénzügyi osztályvezető

VÁLTOZÁSI VÁZRAJZ

a 9285 helyrajzi számú földrészlet megosztásáról

Méretarány: 1:2000

EOV

E vázrajz ingatlan-nyilvántartási átvezetését sorrendben megelőző a 2439/2016 záradék számú művelési ág változási vázrajz átvezetése.

Változás előtti állapot						Változás utáni állapot						Megjegyzés				
Hrsz	Alrészlet			Terület		Hrsz	Alrészlet			Terület			Szolgalmi és egyéb jogok			
	jel	műv. ága	Min.o.	ha. m ²	AK		jel	műv. ága	Min.o.	ha. m ²	AK					
1	2	3	4	5	6	7	8	9	10	11	12	13	14			
9285	a	kivett mocsár, pillér	-	1.7338	0.00	9285/1				8.7668	13.83	III/3. bejegyző hat. szám: 59203/2012.11.28 Vezetékjog 349 m ² -re TIGÁZ-DSO Földgázelosztó Kft., cím: 4200 Hajdúszoboszló, Rákóczi utca 184. III/4. bejegyző hat. szám: 59203/2012.11.28, Vezetékjog 6484 m ² -re, eng. száma: VMB-105/2009. jogosult: ELMŰ Hálózati Kft., cím: 1132 Budapest, Váci út 72-74. III/5. bejegyző hat. szám: 59203/2012.11.28, Vezetékjog 1348 m ² -re, eng. száma: VMB-89/2009. jogosult: ELMŰ Hálózati Kft., cím: 1132 Budapest, Váci út 72-74.				
	b	erdő és út	6	1.3530	3.25		a	kivett mocsár, pillér	-	1.7338	0.00					
	c	kivett, út	-	0.3448	0.00		b	erdő és út	6	1.3530	3.25					
	d	erdő	6	1.4635	3.51		c	kivett, út	-	0.3448	0.00					
	f	legelő	4	0.2342	0.40		d	erdő	6	1.4635	3.51					
	g	kivett, út	-	0.1148	0.00		f	kivett, beépítetlen terület	-	0.1297	0.00					
	h	erdő	6	0.2381	0.57		g	kivett, út	-	0.0413	0.00					
	j	legelő	4	0.9703	1.65		h	legelő	4	0.5678	0.97					
	k	fásított terület	6	0.1406	0.34		j	kivett, árok	-	0.0862	0.00					
	l	kivett, árok	-	0.1802	0.00		k	erdő	6	0.3181	0.76					
	m	erdő	6	0.3181	0.76		l	kivett, út és árok	-	0.5016	0.00					
	n	kivett, út	-	0.4991	0.00		m	erdő és út	6	2.2270	5.34					
	p	erdő és út	6	2.2270	5.34		9285/2				1.1402			1.84	-	
	q	kivett, beépítetlen terület	-	0.1940	0.00		a	kivett, beépítetlen terület	-	0.0414	0.00					
					b	legelő	4	0.1526	0.26							
					c	kivett, út	-	0.0735	0.00							
					d	erdő	6	0.2381	0.57							
					f	legelő	4	0.4280	0.73							
					g	kivett, árok	-	0.0915	0.00							
					h	fásított terület	6	0.1151	0.28							
					9285/3	-	legelő és beépítetlen terület	4	0.1045	0.18						
Összesen:				10.0115	15.82					10.0115	15.85					

A változás akaratunknak megfelelően történt:

Készítette: Budapest, 2017. április 6.

Fórián Zsolt
földmérő ig.sz. szám: 6551/2013

Fórián Zsolt
minőséget tanúsító földmérő
ing.rend.min.sz.: 1976/2006
mér.kam.sz.: GD-T 13-11334

P.H.

A művelési ágak, minőségi osztályok és a földminősítési mintatermek feltüntetése, valamint a földminősítési adatok számítása és ábrázolása helyes.

A helyrajzi számozás és a területszámítás helyes. A záradék a keltezésétől számított egy évig hatályos, későbbi felhasználás előtt a vázrajzot újra záradékoltatni kell.

Budapest, 2017. hó nap


Budapest, 2017. hó nap
záradékoló


Mezőgazdász

P.H.

Ing.rend.min.sz.:



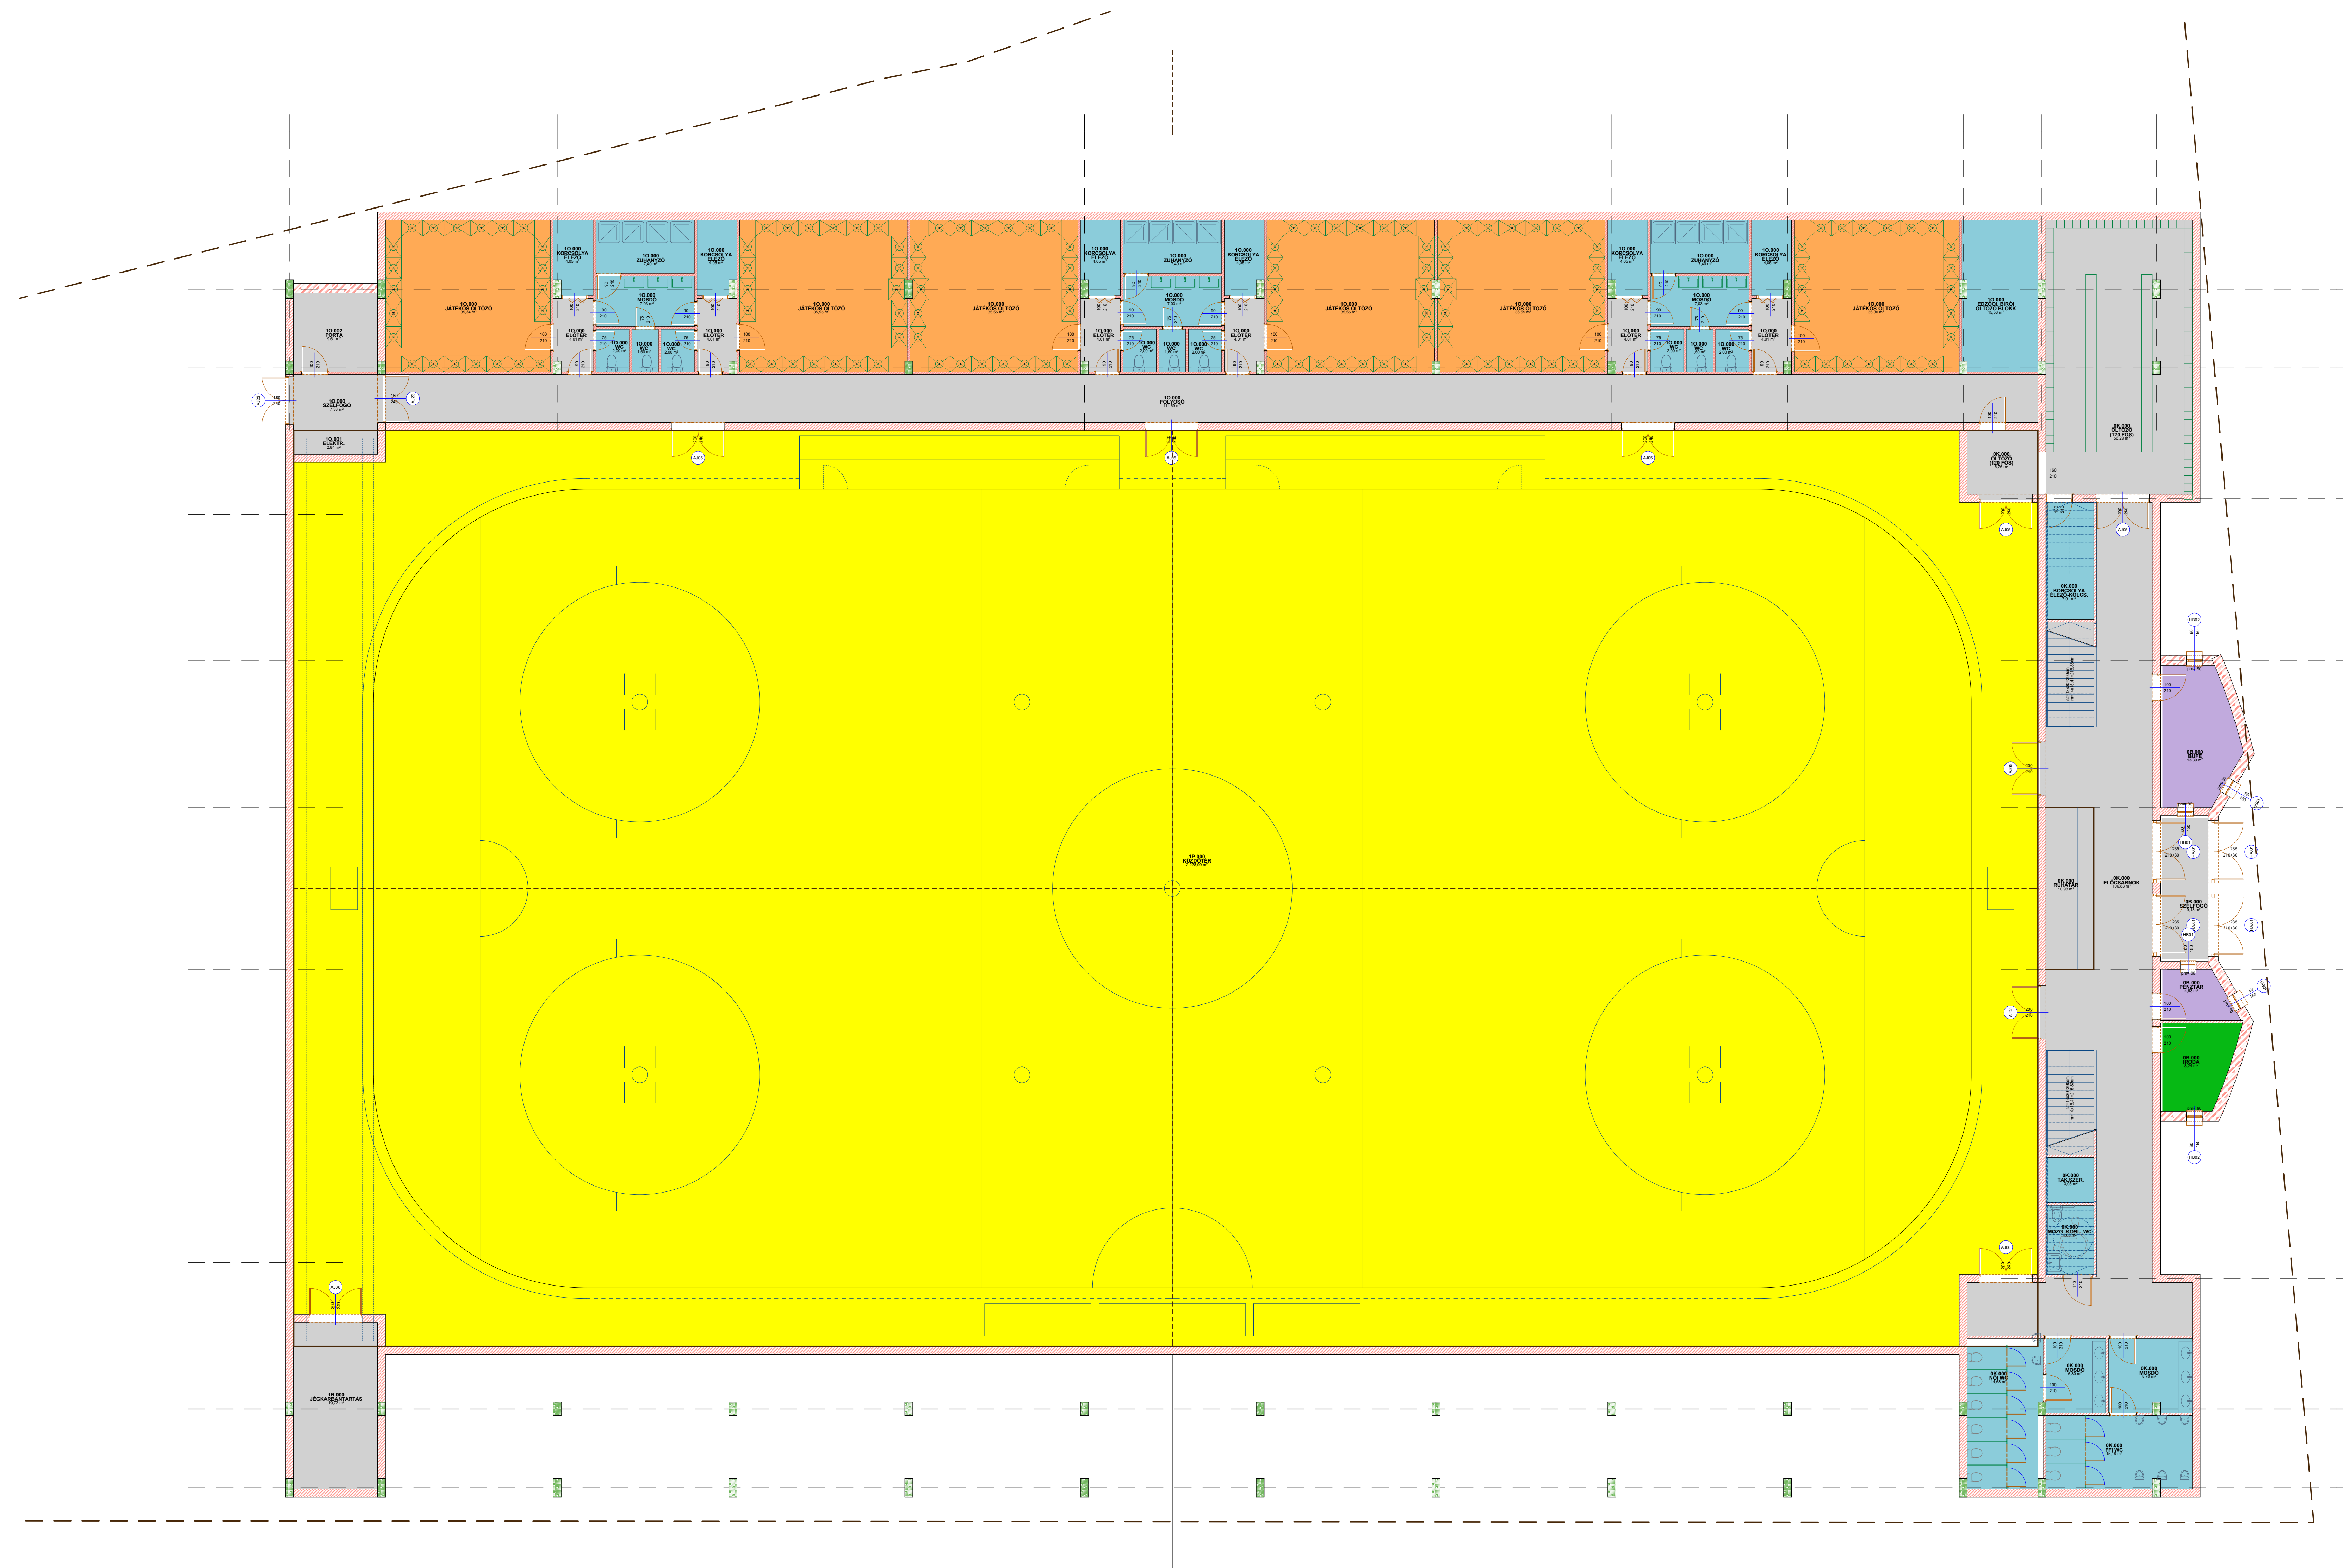

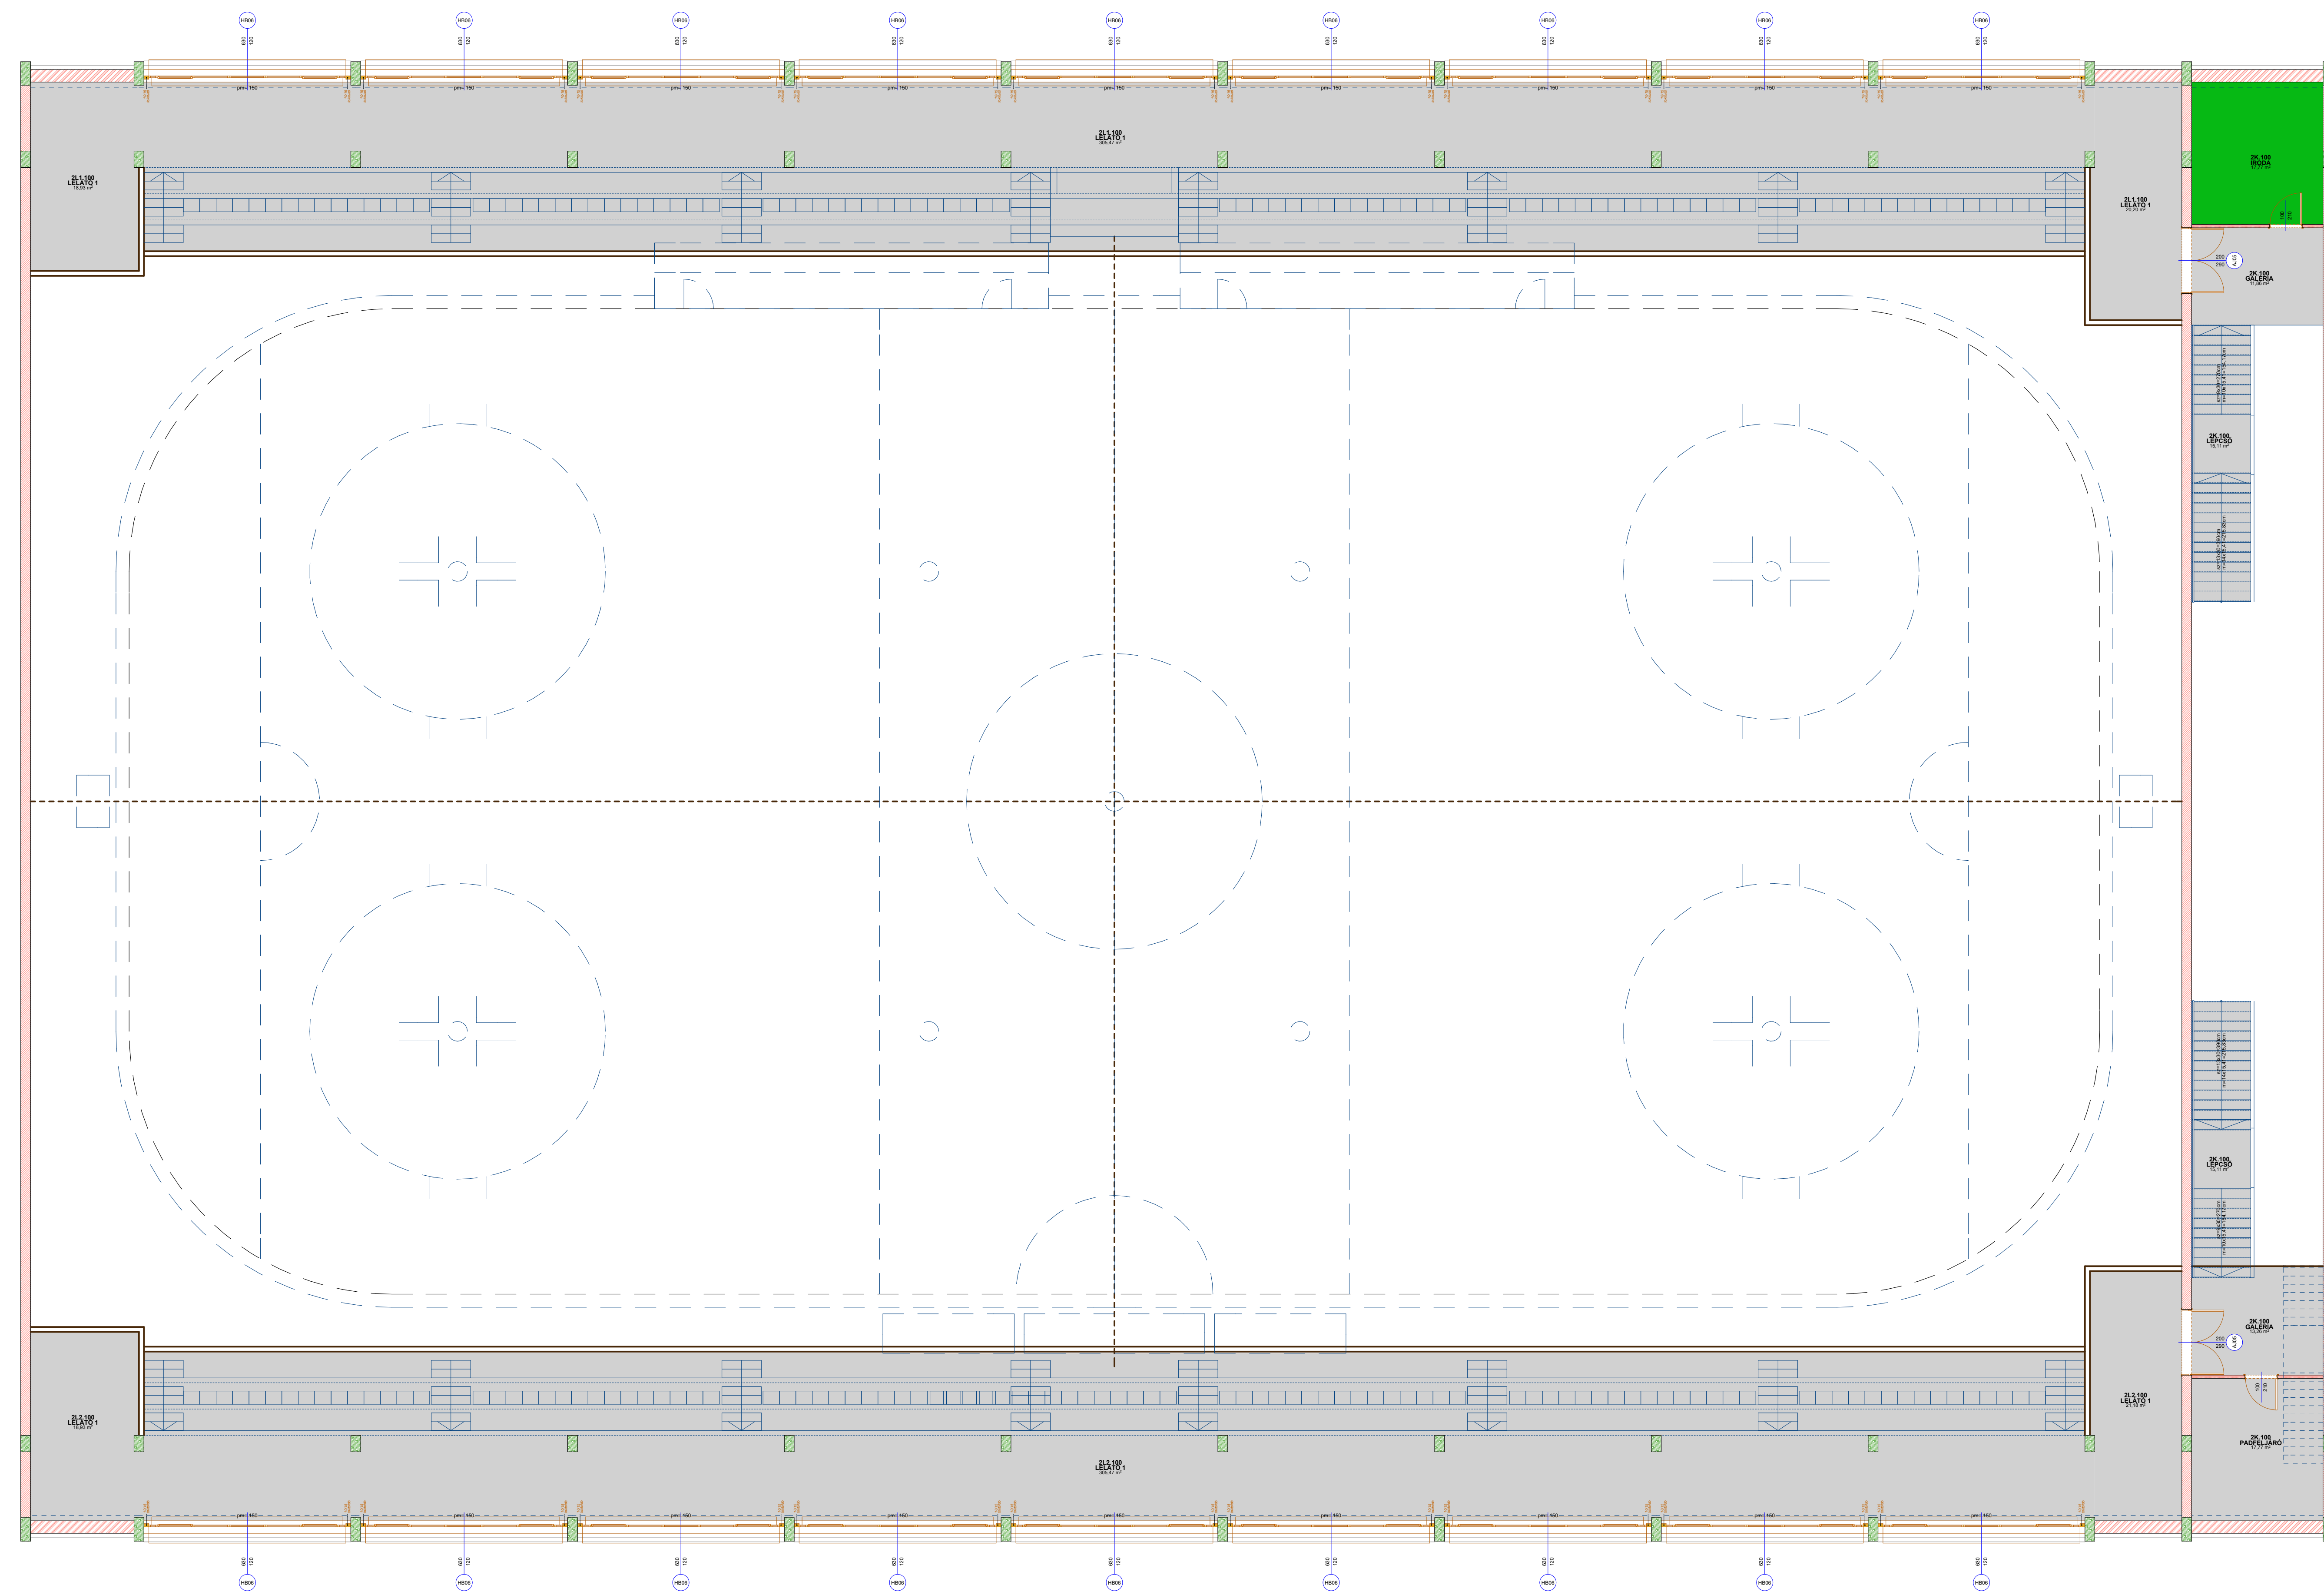



Ügyintézés helye: Magyar Jégkorong Szövetség, 1146 Budapest, Istvánmezei út 1-3. (Magyar Jégkorong Szövetség)

Ügyszám (kérelem azonosító): KE07814/2016/MJSZ

Ügyintéző: Klem Erzsébet

Telefon: +36 1 325 1733

Ügyiratszám: KE07814/2016/MJSZ-4

Tárgy: sportfejlesztési program elfogadása

dr.Cserniczky Tamás részére

VIADUKT Sportegyesület Biatorbágy

2051 Biatorbágy, Iharos dűlő 7.

HATÁROZAT

Értesítem a/az VIADUKT Sportegyesület Biatorbágy (székhely: 2051 Biatorbágy, Iharos dűlő 7., adószám: 19175168-1-13, a továbbiakban: Kérelmező), hogy a 2016.05.01 napján indult, 2016/17. támogatási időszakot érintő, sportfejlesztési program jóváhagyása iránt előterjesztett kérelmének helyt adok, az alábbi táblázatban szereplő jogcímek és összegek erejéig

jóváhagyom

és ezzel egyidejűleg intézkedem a sportfejlesztési program nyilvántartásba vételéről.

Jogcím	Támogatás összesen	Támogatás szakmai része	1%	Közreműködői díj	Önerő	Szakmai ráfordítás összesen	Ráfordítás összesen
Személyi jellegű ráfordítások	0 Ft	0 Ft	0 Ft	0 Ft	0 Ft	0 Ft	0 Ft
Tárgyi eszköz beruházás, felújítás	1 040 998 438 Ft	1 009 768 486 Ft	10 409 984 Ft	20 819 968 Ft	446 142 188 Ft	1 455 910 674 Ft	1 487 140 626 Ft
ebből 10 millió Ft feletti utófinanszírozott beruházás, felújítás	1 040 998 438 Ft	1 009 768 486 Ft	10 409 984 Ft	20 819 968 Ft	446 142 188 Ft	1 455 910 674 Ft	1 487 140 626 Ft
Utánpótlás nevelési feladatok támogatása	0 Ft	0 Ft	0 Ft	0 Ft	0 Ft	0 Ft	0 Ft
Képzési feladatok támogatása	0 Ft	0 Ft	0 Ft	0 Ft	0 Ft	0 Ft	0 Ft
Versenyztetés költségei	0 Ft	0 Ft	0 Ft	0 Ft	0 Ft	0 Ft	0 Ft
Összesen	1 040 998 438 Ft	1 009 768 486 Ft	10 409 984 Ft	20 819 968 Ft	446 142 188 Ft	1 455 910 674 Ft	1 487 140 626 Ft

A Kérelmező részére végzett közigazgatási hatósági feladatokért külön jogszabályban meghatározott 100000 Ft, azaz egyszázezer forint igazgatási szolgáltatási díjat kell fizetni. A díj megfizetése 2016.04.27. napján, átutalással megtörtént.

INDOKOLÁS

A Kérelmező 2016.05.01 napján, KE07814/2016/MJSZ számon a látvány-csapatsport támogatását biztosító támogatási igazolás kiállításáról, felhasználásáról, a támogatás elszámolásának és ellenőrzésének, valamint visszafizetésének szabályairól szóló 107/2011. (VI. 30.) Korm. rendelet (a továbbiakban: Rendelet) 4. § (1) bekezdése alapján sportfejlesztési program jóváhagyására irányuló kérelmet terjesztett elő.

A TAO törvény 22/C §-a rendelkezik a látvány csapatsportok támogatásának adókedvezményéről, valamint a támogatott szervezetek általi sportcélú támogatás igénybevételének feltételeiről.

A Rendelet 4. § (1) bekezdése értelmében a támogatási igazolás kiállításának feltétele, hogy a támogatás igénybevételére jogosult szervezet a tervezett támogatással érintett sportfejlesztési programját – több évre szóló sportfejlesztési program esetén évekre lebontva -, annak tervezett megvalósítását megelőzően a jóváhagyást végző szervezet részére jóváhagyás céljából benyújtsa.

Az eljárás során megállapítást nyert, hogy a kérelem hiányosan került benyújtásra, ezért a Kérelmezőt 2016.06.02. napján KE07814/2016/MJSZ-2 számon hiánypótlásra szólítottam fel. A Kérelmező a 2016.06.08. napján a hiánypótlásnak eleget tett.

Eljárásom során megállapítottam, hogy a benyújtott Program összhangban van a Magyar Jégkorong Szövetség sportágfejlesztési stratégiájával.

A pályázat mindkét felelős minisztérium döntése szerint támogatott.

Döntésünket az alábbiak szerint hoztuk meg:

A programhoz a dokumentumok közé feltöltésre került a településképi vélemény (Polgármester által aláírva), nyilatkozat arról, hogy 12/2016 (VII.15.) önkormányzati rendelet az új HÉSZ jóváhagyásáról, mely szerint a projekt tekintetében nincs szükség lefolytatni az elvi keretengedélyeztetést. (Polgármester és jegyző által aláírva) (Azaz a terület jogilag alkalmas arra, hogy annak területén a szóban forgó funkciójú létesítmény

megvalósulhasson), a fenti nyilatkozatot megerősítve az 5050-1/2016 számú Építésiügyi hatósági szakmai állásfoglalás alapján nincs szükség elvi építési keretengedélyezési eljárásra.

A bemutatott dokumentumok alapján megállapítható, hogy a jégcsarnok az adott területre megvalósítható.

Felhívom a figyelmét, hogy a támogatás felhasználásának alapvető feltétele a beruházásra vonatkozó jogerős építési engedély bemutatása, megküldése, a Magyar Jégkorong Szövetség részére! Ennek hiányában a beruházás megvalósítására fordított összeg elszámolása a látvány-csapatsport támogatás terhére nem lehetséges!

Mindezekre tekintettel a rendelkező részben foglaltak szerint határoztam.

Határozatom a társasági adóról és az osztalékadóról szóló 1996. évi LXXXI. törvény 22/C §-án, a látvány-csapatsport támogatását biztosító támogatási igazolás kiállításáról, felhasználásáról, a támogatás elszámolásának és ellenőrzésének, valamint visszafizetésének szabályairól szóló 107/2011. (VI. 30.) Korm. rendeleten alapul.

Az eljáró hatóság hatáskörét és illetékességét a társasági adóról és az osztalékadóról szóló 1996. évi LXXXI. törvényen, a sportról szóló 2004. évi I. törvény 22. § (2) bekezdés f) pontja, a látvány-csapatsport támogatását biztosító támogatási igazolás kiállításáról, felhasználásáról, a támogatás elszámolásának és ellenőrzésének, valamint visszafizetésének szabályairól szóló 107/2011. (VI. 30.) Korm. rendelet 2. § (1) bekezdésének 2. pontja szabályozza.

Tájékoztatom, hogy 1) a Ket. 33. § (3) bekezdés c) pontja alapján az ügyintézési határidőbe nem számít bele a hiánypótlásra, illetve tényállás tisztázásához szükséges adatok közlésére irányuló felhívástól az annak teljesítéséig terjedő idő 2) a Ket. 33. § (3) bekezdés d) pontja alapján az ügyintézési határidőbe nem számít bele a szakhatóság eljárásának időtartama, 3) a Ket. 33. § (3) bekezdés e) pontja alapján az ügyintézési határidőbe nem számít bele az eljárás felfüggesztésének időtartama.

A fellebbezési jogot a Ket. 100. § (1) bekezdése, valamint a Sportról szóló 2004. évi I. törvény 22. § (4) bekezdése zárja ki. A bírósági felülvizsgálat lehetőségét a Ket. 109. § (1) – (3) bekezdése határozza meg.

Budapest, 2016.09.21.

Kovács Zoltán
Főtitkár

1. Kérelmező
2. Irattár

