


ZZ.30

30	3.40	10	2.39 ^s	10	2.08	20	1.98	10	2.42 ^s	10	2.52 ^s	10	2.00	10	2.50	30												
30	2.30	10	2.50	10	95	10	1.02	20	1.05	10	2.47 ^s	10	2.52 ^s	10	95	10	95	20	95	10	95	10	95	10	1.55	60	1.25	30

Telekhatár

50 cm - 2 m magas támfal kialakítása tervezővel helyszínen egyeztetendő!

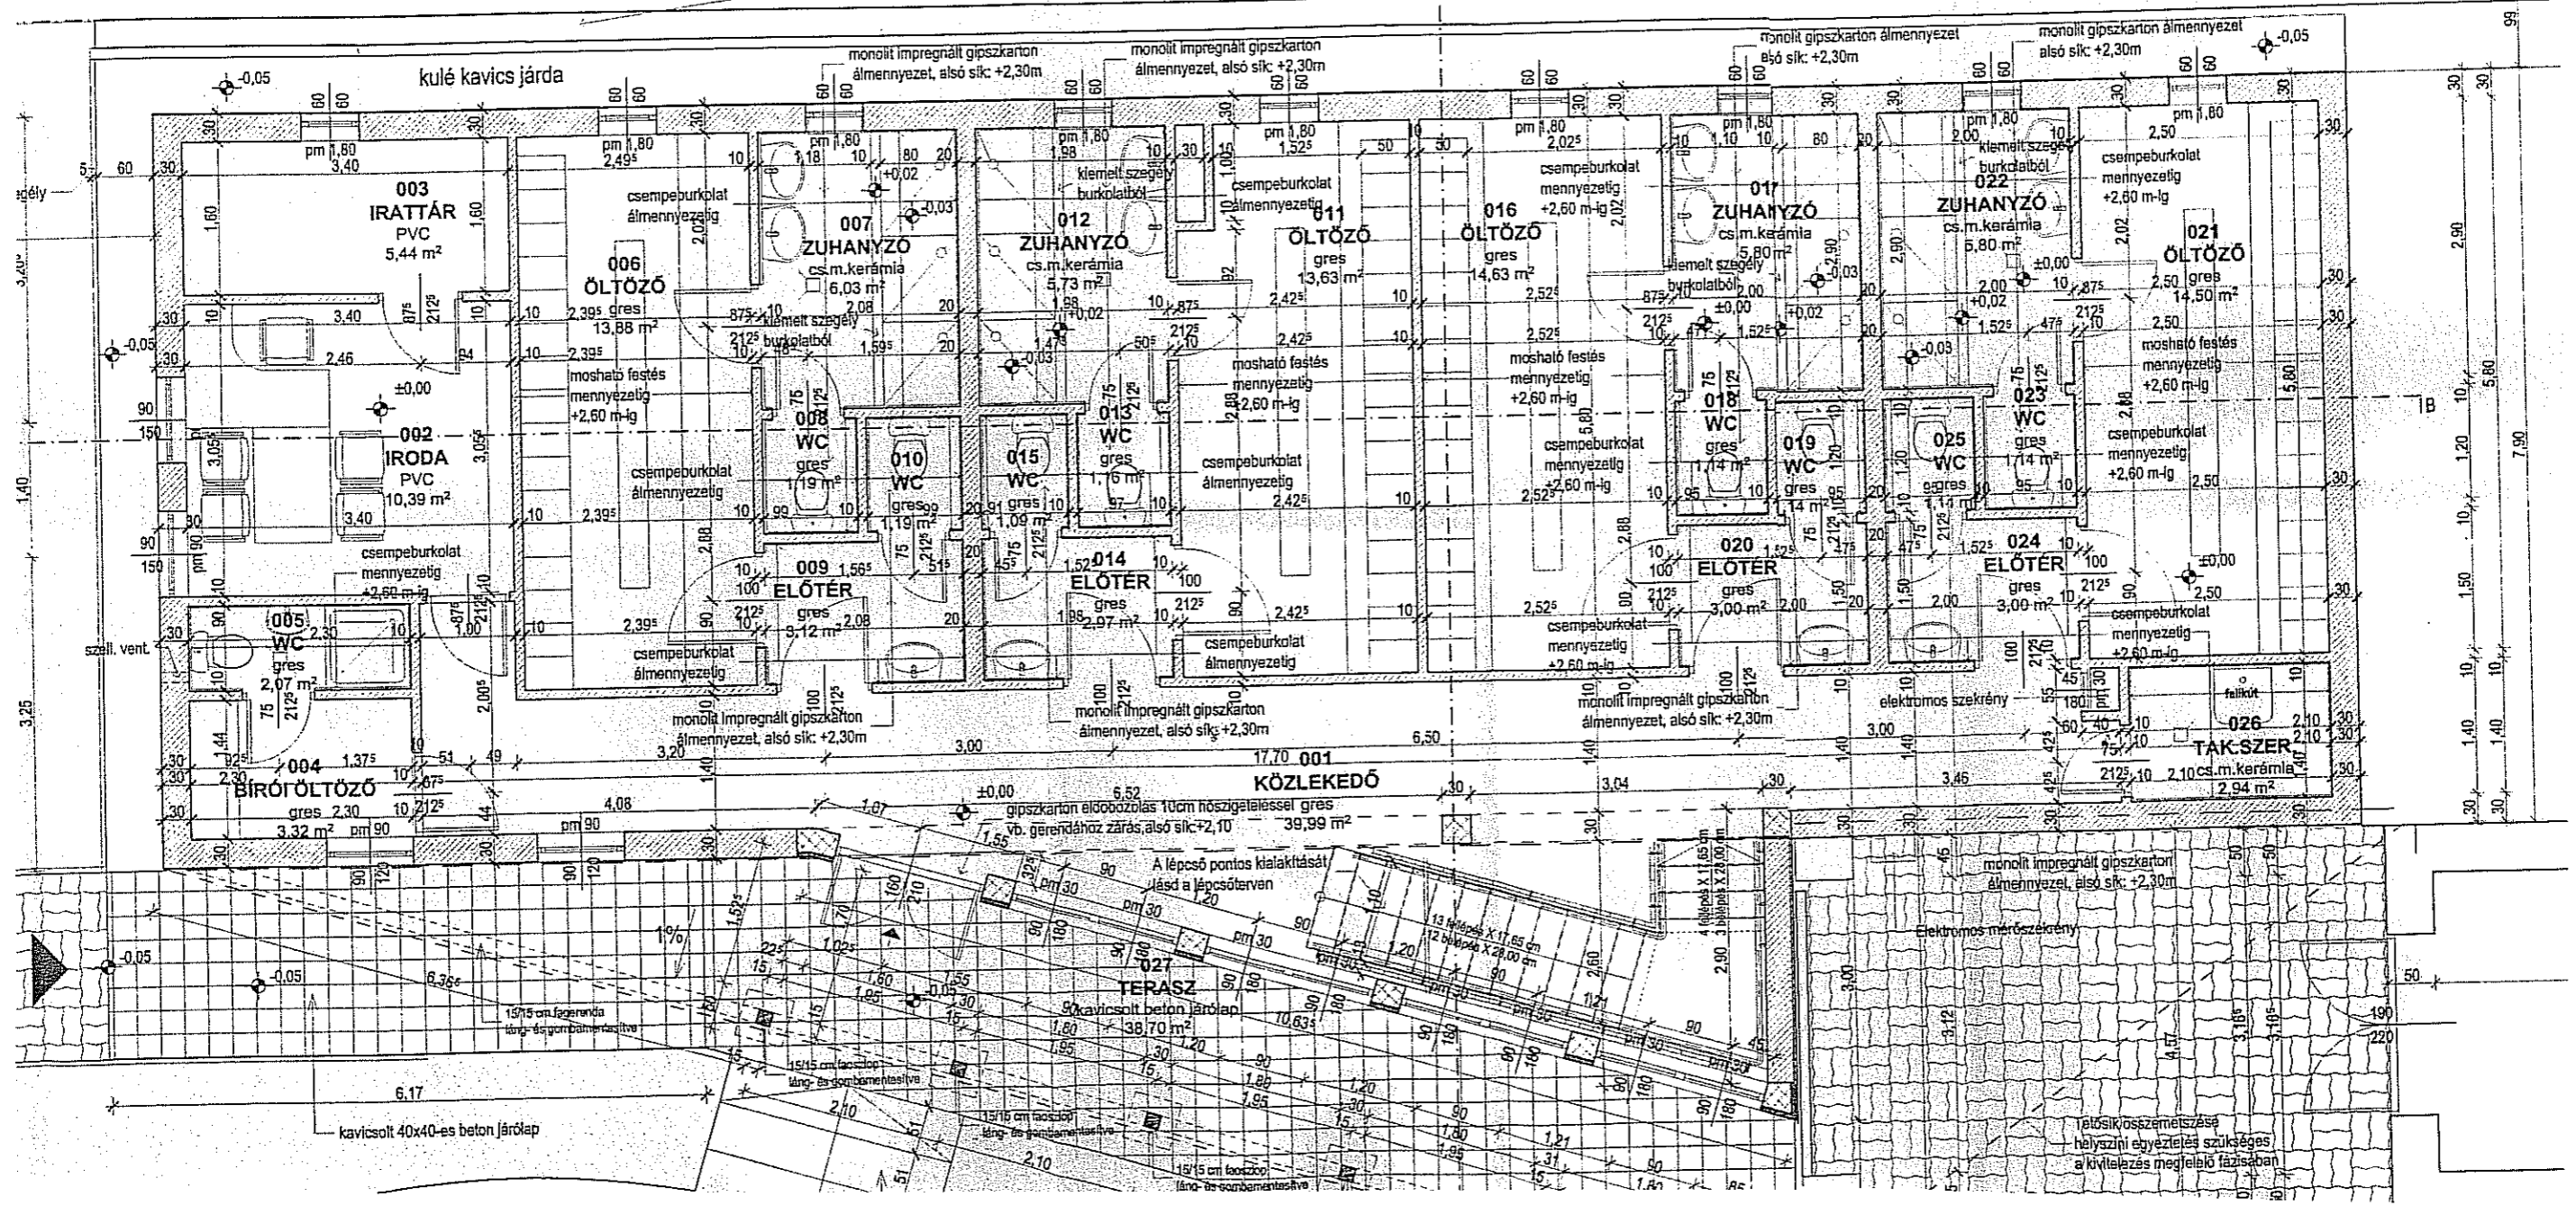

kavicsolt 40x40-es beton járólapp

falósi összemeléséhez helyszíni egyeztetés szükséges a kivitelezés megfelelő fázisában

