


0070202

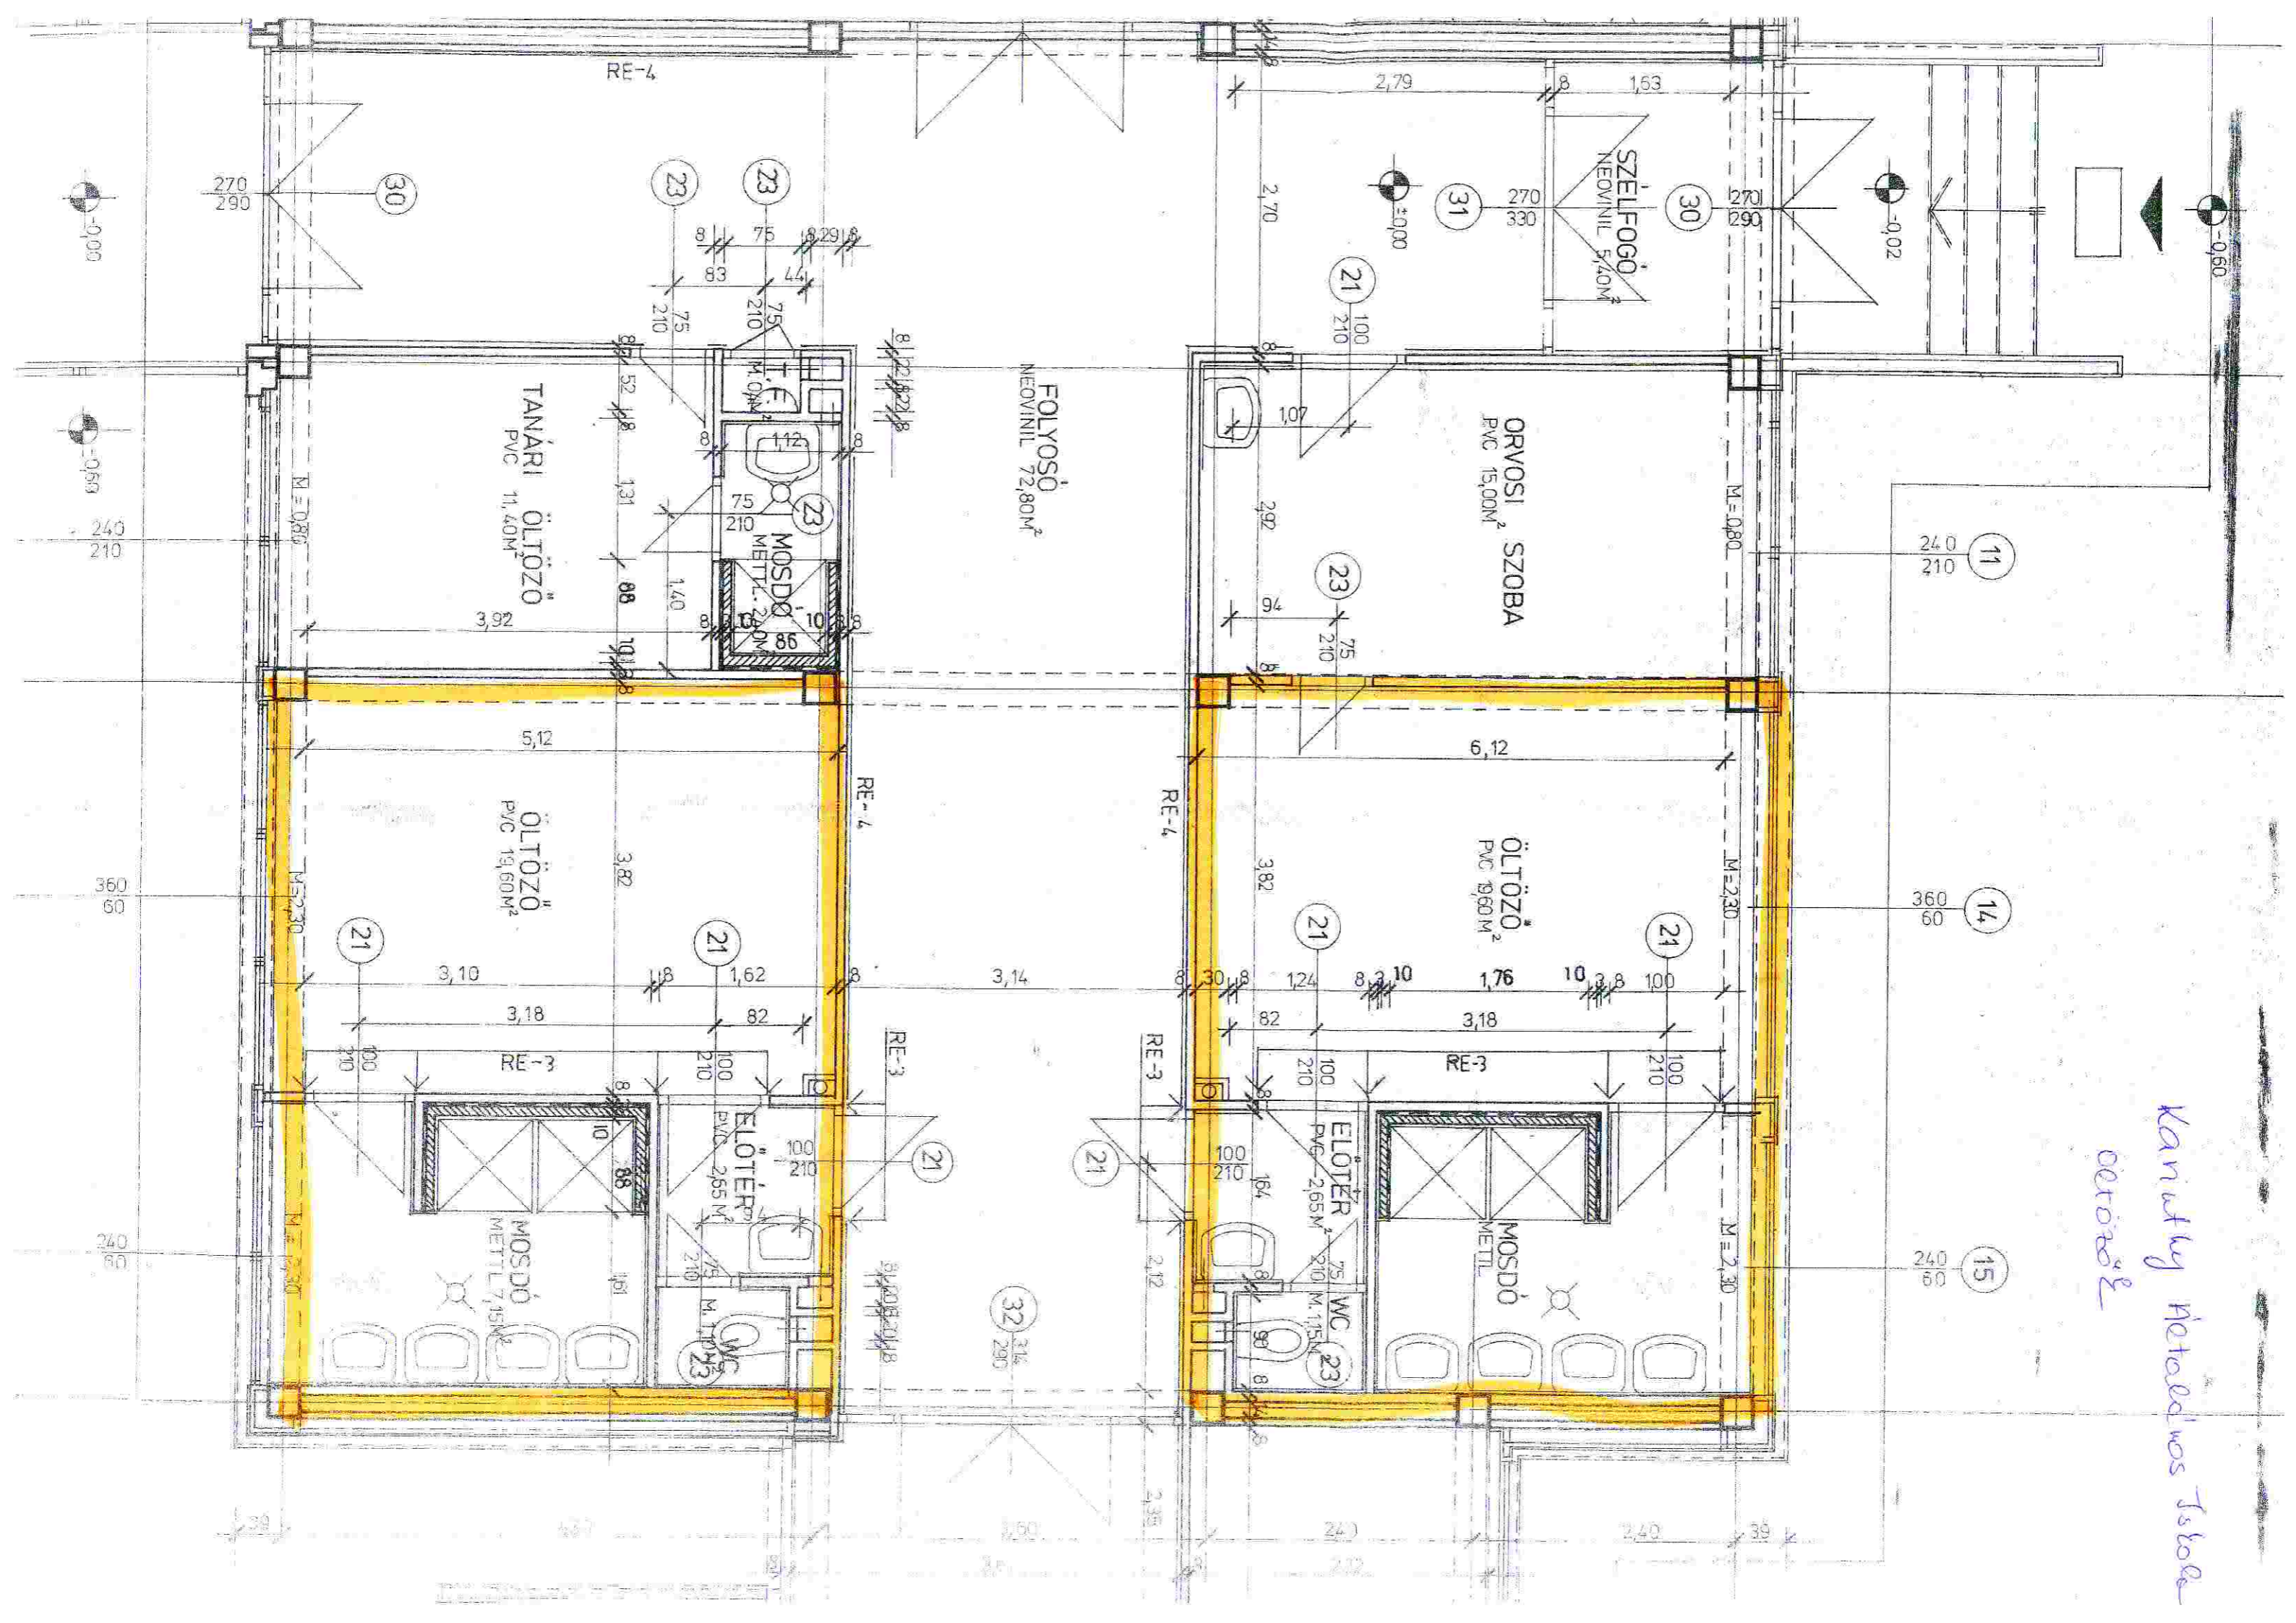

ORVOSI SZOBA  
PVC 15,00M<sup>2</sup>

ÖLTÖZŐ  
PVC 19,60M<sup>2</sup>

FOLYOSÓ  
NEOVINIL 72,80M<sup>2</sup>

TANÁRI ÖLTÖZŐ  
PVC 11,40M<sup>2</sup>

ÖLTÖZŐ  
PVC 19,60M<sup>2</sup>

MOSDÓ  
METTL. 2,90M<sup>2</sup>

ELŐTÉR  
PVC 2,65M<sup>2</sup>

ELŐTÉR  
PVC 2,65M<sup>2</sup>

WC  
M. 1,15M<sup>2</sup>

WC  
M. 1,15M<sup>2</sup>

SZÉLFÜGŐ  
NEOVINIL 5,40M<sup>2</sup>

30

30

31

21

23

23

32

11

14

15

RE-4

RE-4

RE-4

RE-3

RE-3

RE-3

RE-3

-0,00

-0,60

60

60

-0,60

-0,02

-0,60


























































































































































