



# Alaprajz


# 2.sz.ÉPÜLET

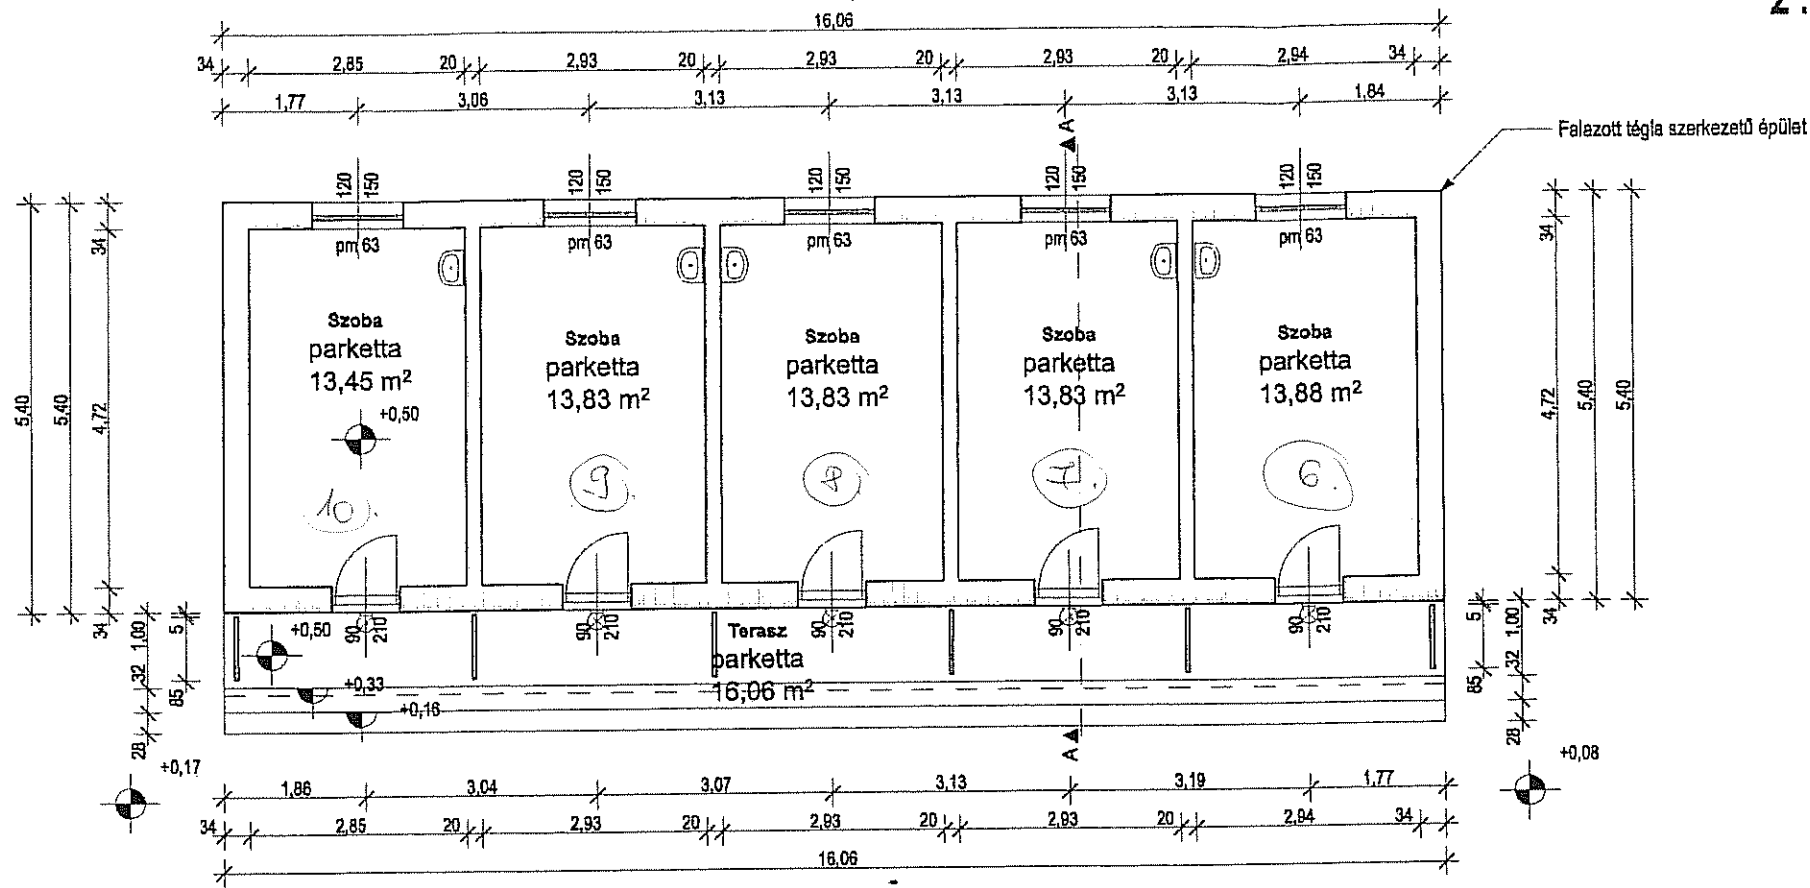

## Észak-Keleti Homlokzat

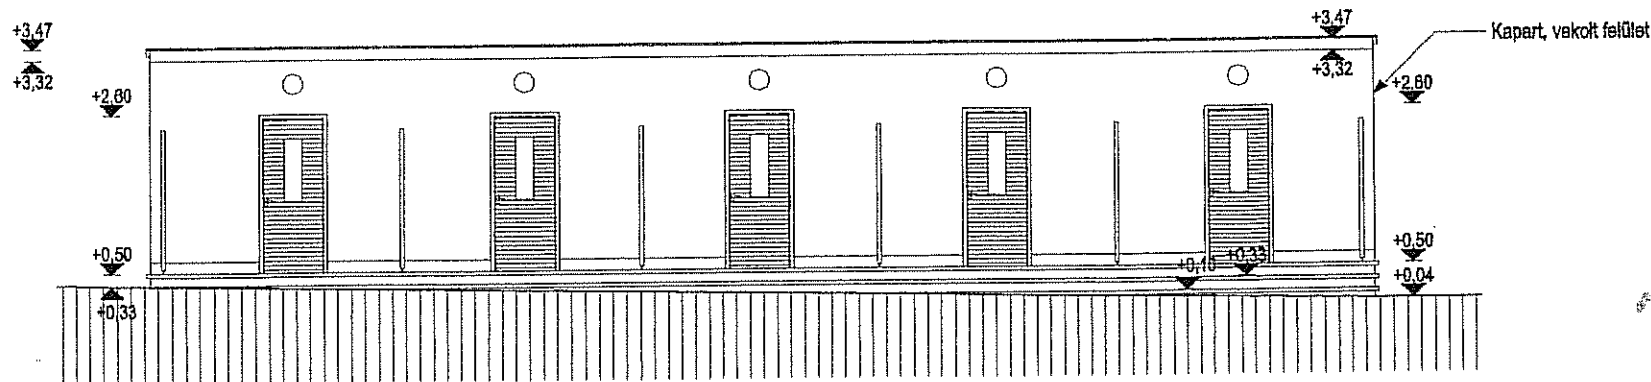

## A-A Metszet

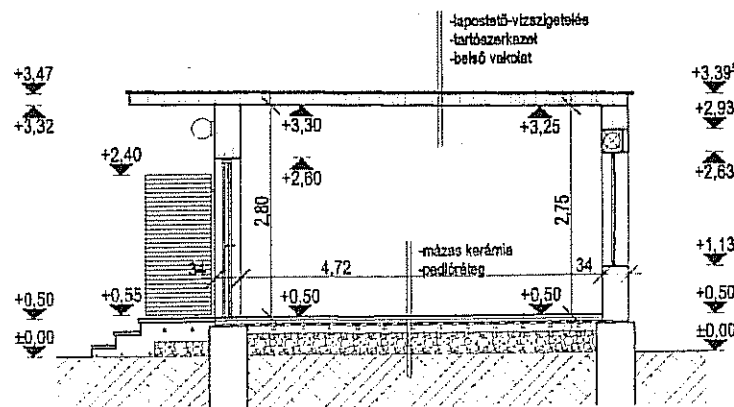

## Észak-Nyugati Homlokzat

