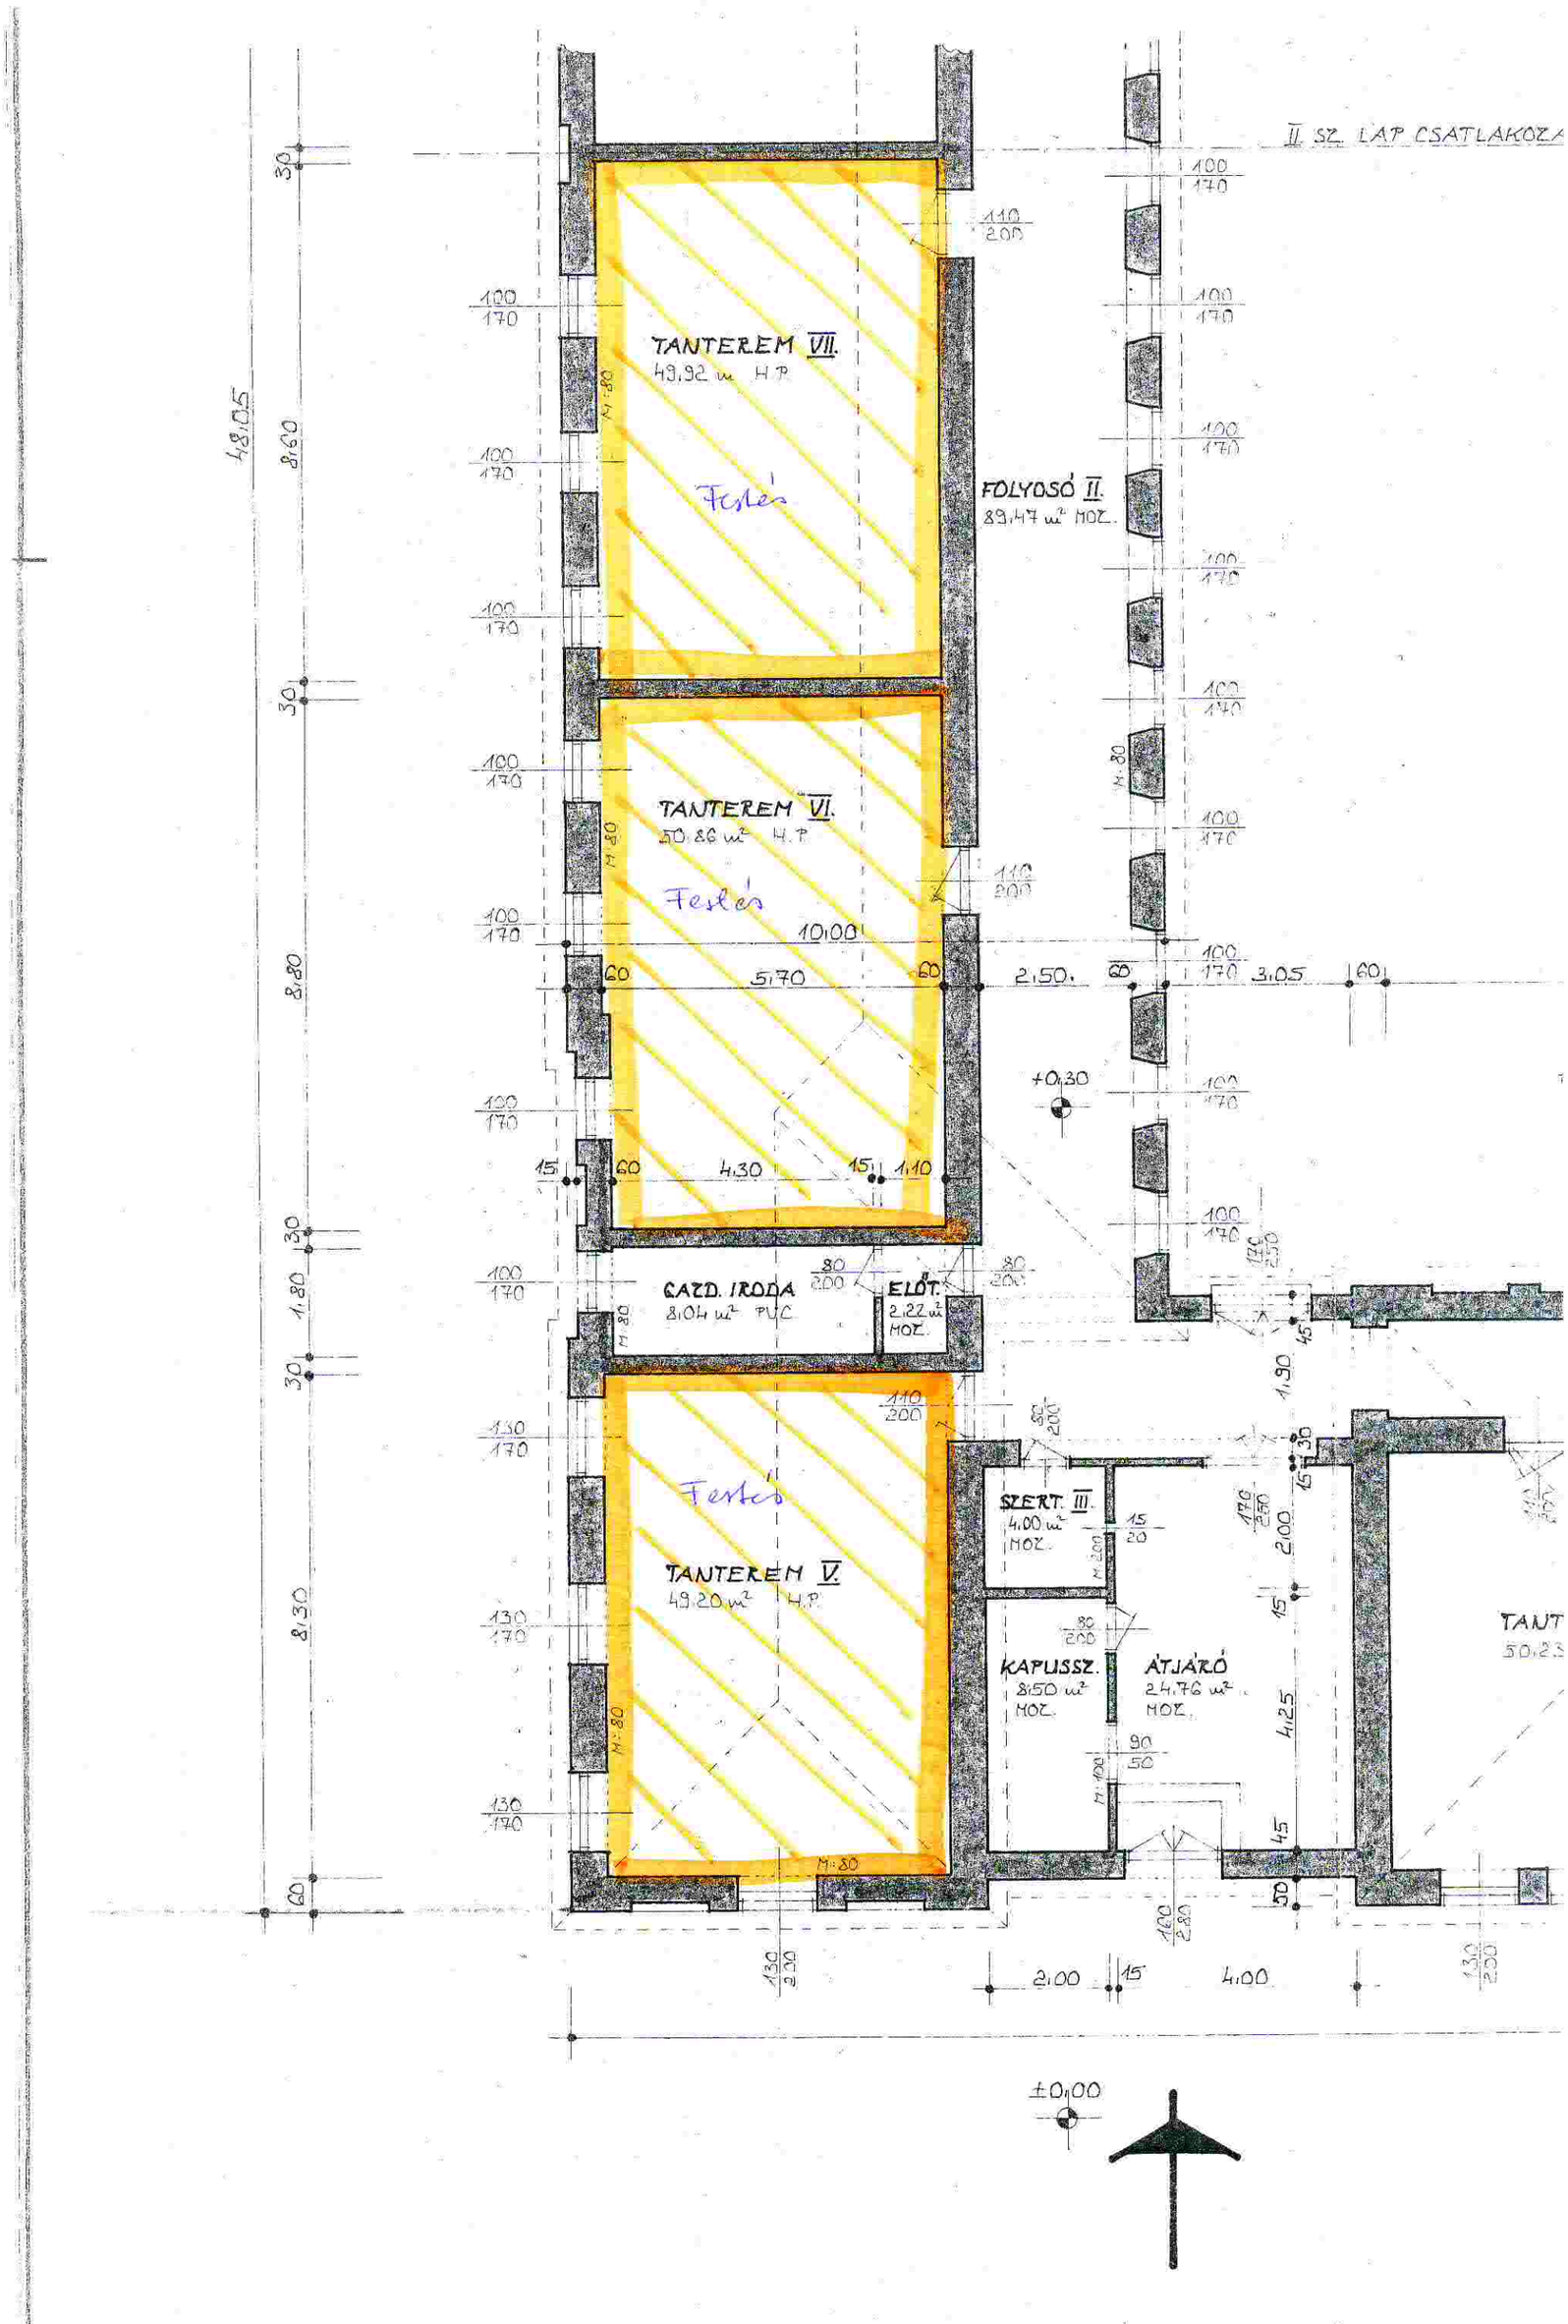
II. SZ. LAP CSATLAKOZÁ
TANTEREM VII.
49,92 m² H.P.
Festés
FOLYOSÓ II.
89,47 m² MOZ.
TANTEREM VI.
50,86 m² H.P.
Festés
GAZD. IRODA
8,04 m² PVC
ELŐT.
2,22 m²
MOZ.
Festés
TANTEREM V.
49,20 m² H.P.
SZERT. III.
4,00 m²
MOZ.
KAPUSSZ.
8,50 m²
MOZ.
ÁTJÁRÓ
24,76 m²
MOZ.
TANT
48,05
8,60
8,80
8,30
10,00
5,70
2,50
3,05
4,30
1,10
1,90
2,00
4,25
2,00
4,00
+0,30
±0,00