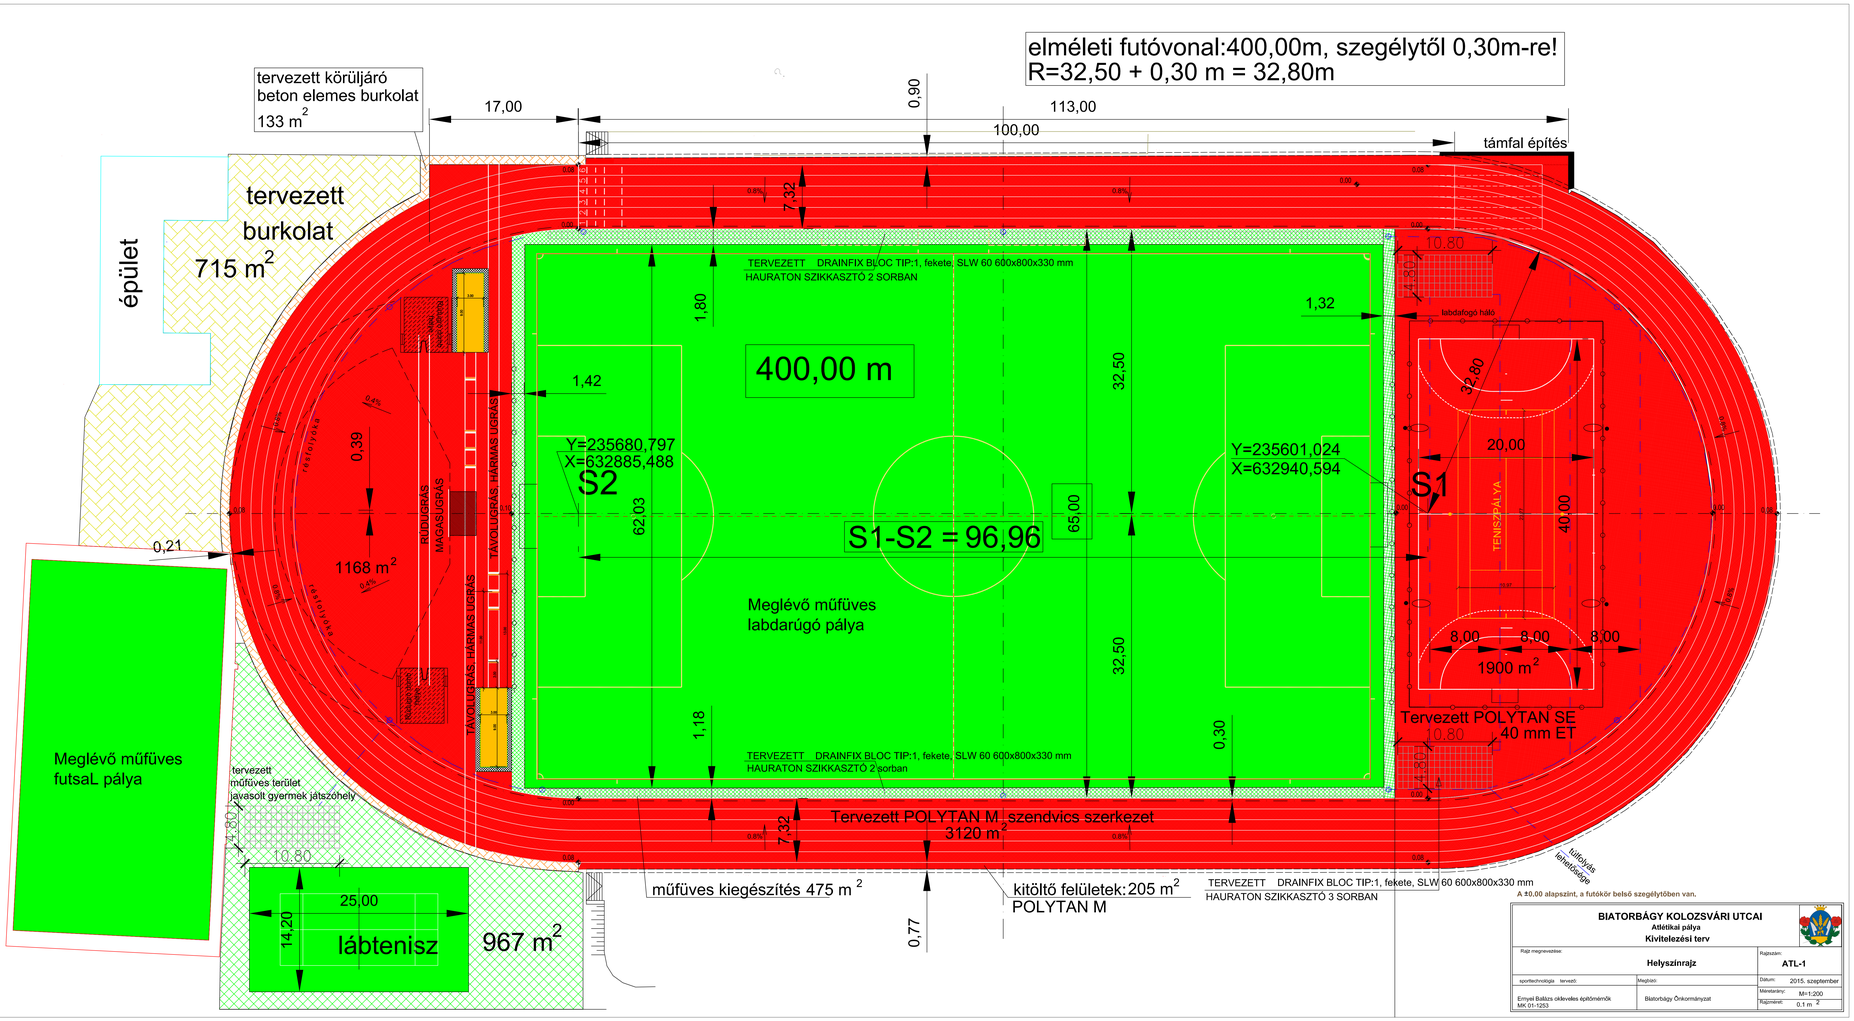

elméleti futóvonal:400,00m, szegélytől 0,30m-re!
R=32,50 + 0,30 m = 32,80m
tervezett körüljáró
beton elemes burkolat
133 m2
17,00
0,90
113,00
100,00
támfal építés
épület
tervezett
burkolat
715 m2
7,32
TERVEZETT DRAINFIX BLOC TIP:1, fekete, SLW 60 600x800x330 mm
HAURATON SZIKKASZTÓ 2 SORBAN
1,80
400,00 m
1,42
32,50
Y=235680,797
X=632885,488
S2
62,03
65,00
S1-S2 = 96,96
Meglévő műfüves
labdarúgó pálya
1,18
TERVEZETT DRAINFIX BLOC TIP:1, fekete, SLW 60 600x800x330 mm
HAURATON SZIKKASZTÓ 2 sorban
0,30
Tervezett POLYTAN M szendvics szerkezet
3120 m2
0,77
műfüves kiegészítés 475 m2
kitöltő felületek:205 m2
POLYTAN M
TERVEZETT DRAINFIX BLOC TIP:1, fekete, SLW 60 600x800x330 mm
HAURATON SZIKKASZTÓ 3 SORBAN
1,32
labdafogó háló
10,80
4,30
32,80
20,00
Y=235601,024
X=632940,594
S1
TENISZPÁLYA
40,00
8,00
8,00
8,00
1900 m2
Tervezett POLYTAN SE
40 mm ET
0,39
1168 m2
0,21
RÚDUGRÁS
MAGASUGRÁS
TÁVOLUGRÁS, HÁRMAS UGRÁS
TÁVOLUGRÁS, HÁRMAS UGRÁS
Meglévő műfüves
futsaL pálya
tervezett
műfüves terület
javasolt gyermek játszóhely
4,30
10,80
25,00
14,20
lábtenisz
967 m2
túlfolyás
lehetősége
A ±0.00 alapszint, a futókör belső szegélytőben van.
BIATORBÁGY KOLOZSVÁRI UTCAI
Atlétikai pálya
Kivitelezési terv
Rajz megnevezése:
Helyszínrajz
Rajzszám:
ATL-1
sportlétesítmény tervező:
Ernyei Balázs okleveles építőmérnök
MK 01-1253
Megbízó:
Biatorbágy Önkormányzat
Dátum:
2015. szeptember
Méretarány:
M=1:200
Rajzméret:
0.1 m 2

HIRDETMÉNY KÖZZÉTÉTELE NÉLKÜLI

TÁRGYALÁSOS KÖZBESZERZÉSI ELJÁRÁS

AJÁNLATTÉTELI FELHÍVÁSA

NEMZETI ELJÁRÁSRENDBEN

Ajánlatkérő:
Biatorbágy Város Önkormányzata
2051 Biatorbágy, Baross Gábor utca 2/A.

A beszerzés tárgya:
Atlétikai pálya és kiegészítő létesítmények kivitelezése 2051 Biatorbágy, Kolozsvári úti sportpályán

Az eljárás jogcíme:
A Kbt. 122. § (7) bekezdés a) pontja alapján hirdetmény közzététele nélküli tárgyalásos eljárás, tekintettel arra, hogy az építési beruházás becsült értéke nem éri el a nettó egyszázötven-millió forintot.

TARTALOM

I. Ajánlattételi felhívás

II. Közbeszerzési műszaki leírás

III. Mellékletek, az ajánlattevő részére ajánlott formanyomtatványok

IV. Vállalkozási szerződés-tervezet

I. AJÁNLATTÉTELI FELHÍVÁS

Tisztelt Ajánlattevő!

A következőkben részletezett ajánlattételi felhívás és a Közbeszerzésekről szóló **2011. évi CVIII. törvény** (a továbbiakban: Kbt.) Harmadik Része és a 122. § (7) bekezdése a) pontja alapján ezúton tisztelettel kérjük fel Önöket ajánlattételre:

1./ AZ AJÁNLATKÉRŐ ADATAI:

Neve: **Biatorbágy Város Önkormányzata**
Címe: 2051 Biatorbágy, Baross Gábor utca 2/A.
Kapcsolattartó: dr. Kovács András
Tel: +36 23310174-242
Fax: +36 23310135
E-mail: jegyzo@biatorbagy.hu

2./ A KÖZBESZERZÉS TÁRGYA, ILLETŐLEG MENNYISÉGE:

Atlétika pálya és kiegészítő létesítmények kivitelezése Biatorbágy Kolozsvári úton lévő sportpályán.

Mennyisége:

		Atlétikai pálya építése	**Mennyiség.**	**Egység**	**Anyag egys**	**Díj egys**	**Anyag össz**	**Díj össz**	**Nettó össz**
I.	**Bontás**								
	1.	Öltözőfelöli "D" szektor földkitermelés az ügyességi helyek területén 20cm vastagsában	234	m3					
	2.	Támfal botása a 100m es rajt helyén	15	m					
	3.	Bontott föld és bontott anyag elszállítása 5 km távolságig 1,5% lazulással számolva	316	m3					
	4.	Tükör készítése az öltöző felöli "D szektorokban tömörítéssel.	1168	m2					
	5.	Kiemelt pályaszegélyek bontása a pálya szélesítés helyen és a régi ívekben	380	m					
	6.	Földkitermelés új futópálya kialakításához 3325m2	500	m3					
	7.	Tükörkészítés futópálya helyén tömörítéssel	3325	m2					
	8.	Bontott bontott anyag elszállítása 5 km távolságig 1,35% lazulással számolva a futópálya területéről	675	m3					
		Bontás összesen							
II.	**Vízelvezetés**								
	1.	Szikkasztók építése 3x 100m x 1,5x 1m szikkasztó árok kiásásával	375	m3					
	2.	A kikerülő föld elszállítása 1,35% lazulással számolva lerakóba 5km-en belül	506	m3					
	3.	Szikkasztó árok geotextil borítása 150-200 g geotextil alkalmazásával geotextil átlapolásával a szikkasztó kereten	1250	m2					
	4.	Kulé kavics feltöltés készítése tömörítéssel a szikkasztó árokban 20cm vastagságban	1150	m3					

	5.	Szikkasztó keretek elhelyezése az árokban geotextil borítással.	250	m3					
	6.	Víz elvezetése folyókából víznyelőkön szikkasztókba .	18	db					
	7.	Gyüjtőakna építése a túlfolyóvíz gyüjtésére.	2	db					
	8.	Szikkasztó drén túlfolyó vezeték építése becsatlakozással a gyüjtő aknába.	400	m					
	9.	Folyóka építése fedéllel a futópáya körül	400	m					
		Vízelvezetés összesen							
III.	**Távolugró pálya**								
	1.	Elugró gerenda beépítése kompletten, - beépítő tálca, vakgerenda, elugró gerenda.	4	db					
	2.	Lágyszegély a leérkezőhely körül	40	m					
	3.	Homokfogó a leérkező hely körül 3 oldalon.	40	m					
	4.	A leérkezőhely feltöltése homokkal.	20	m3					
IV.	**Rúdugró pálya**								
	1.	Rúd letűzőszekrény szintetikus burkolatú fedéllel.	2	db					
V.	**Súlylökő pálya**								
	1.	Pálya kialakítása zúzottkő alappal tömörítve	150	m2					
	2.	Súlylökő kör 4x4 méteres viacolor burkolatban szegélyezve	1	db					
VI.	**Támfal építése**								
	1.	Támfal a 100m es rajt helyén	16	m					
	2.	Támfal javítása és pótlása 200m rajtnál	4	m					
VII	**Labdafogóháló multifunkcionális**								
	1.	5 m magas labdafogó háló a labdáspálya körül	132	m					
VII I	**Sportszerek multifunkcinális**								
	1.	Kézilabda alu-kapu hüvely beépítésével hálóval	4	db					
	2.	Tenisz hálótartó oszlop beépített hüvellyel és hálóval	1	set					
	3.	Röplabda hálótartó oszlop beépített hüvellyel	1	set					
		Támfal,távol, rúd, súly, pálya építése összesen + sportszer							
IX.	**Aljzatkészítés, hideg- és melegburkolatok készítése**								
	1.	Szendvics szerkezetű, vízzáró 13 mm vastag öntött gumiburkolat, vagy azzal egyenértékű öntött burkolat, amely Nemzetközi Atlétikai Szövetség minősítésével is rendelkezik sportburkolat terítése a futópályán és az öltöző felöli "D" szektor	4493	m2					
	2.	Pálya felfestése	1	db					
X.	**Sportburkolat építése**								
	1.	Szendvics szerkezetű, vízáteresztő, vagy azzal egyenértékű öntött burkolat, amely Nemzetközi Atlétikai Szövetség minősítésével is rendelkezik multifunkcionális sportburkolat építése 10 nm vastagságban	1900	m2					
	2.	Pálya felfestése, kézilabda, tenisz	2	db					
		Aljzatkészítés, hideg- és melegburkolatok készítése összesen							

XI.	**Kőburkolatok**								
	1.	Szegélykő elhelyezése futópálya külső szélén 133m és a "D" szektorok és a műfű között	265	m					
	2.	Szegélykő építése a körüljáró köré az atlétikai pálya első kanyarjában betontámfaltól beton támfalig	133	m					
	3.	Viacolor burkolat készítése a szegélyeken belül.	133	m2					
	4.	Korlát építése a pálya körüljáróba 0,5m távolságba a pálya külső szegélyétől	133	m					
	5.	Lépcső építése a körüljáró és a támfal feletti nézőtér közé	1	db					
	6.	Rézsű kialakítása a megbontott nézőtéri föltöltés szélén földmunka	1	db					
		Kőburkolat készítése összesen							
XII.	**Alapépítése multifunkcionálispálya**								
	1.	Tömörített zúzottkő fogadó réteg átlag 15 cm vastagságon	285	m3					
	2.	Aszfaltpótló alap kialakítása 1 rétegben (35mm vtg.)	1900	m2					
		Alapépítés multifunkcionális							
XIII.	**Bitumenes alap és makadámb. készítése atlétikai pálya**								
	1.	Tömörített zúzottkő fogadóréteg kialakítása 24 cm vastagságban	1087	m3					
	2.	Aszfaltréteg (vízáteresztő) kialakítása 2 rétegben (4+3 cm vtg.)	4493	m2					
		Bitumenes alap és makadámb atl. összesn							
		Nettó összesen							
		ÁFA 27%							
		Bruttó összesen							

CPV kód: 45000000
Közbeszerzés tárgyának Kbt. 7. § szerinti meghatározása: Kivitelezés

3./ A SZERZŐDÉS MEGHATÁROZÁSA:

Vállalkozási szerződés.

Az ajánlatkérő által előírt szerződéstervezetet a jelen ajánlattételi felhívás IV. sz. melléklete tartalmazza.

4./ A SZERZŐDÉS IDŐTARTAMA ÉS A TELJESÍTÉS HELYE:

A teljesítés határideje: 2016. május 31.

A teljesítés helye: 2051 Biatorbágy, Kolozsvári út 704/2 hrsz.

5./ A SZERZŐDÉS BIZTOSÍTÓ MELLÉKKÖTELEZETTSÉGEK

Jótállás: 24 hónap

Késedelmi kötbér mértéke: a késedelem minden napjára, naponta a nettó vállalkozói díj 0,25 %-a, de legfeljebb a nettó díj 20%-a.

Hibás teljesítési kötbér mértéke: a nettó vállalkozói díj 0,25%/nap, legfeljebb a teljes szerződéses nettó vállalkozói díj 20%-a (a kötbérfizetési kötelezettség a hiba kijavításáig vagy a teljesítés hibátlan pótlásáig tart)

Meghiúsulási kötbér mértéke: a nettó vállalkozói díj 20%-a.

Teljesítési biztosíték: a nettó vállalkozói díj 5 %-a (teljesíthető a Kbt. 126.§ (6) bekezdés a) pontjában rögzített formában a nyertes ajánlattevő választása szerint)

Jól teljesítési biztosíték: a nettó vállalkozói díj 5 %-a (teljesíthető a Kbt. 126.§ (6) bekezdés a) pontjában rögzített formában a nyertes ajánlattevő választása szerint)

A Kbt. 126. § (4) és (5) bekezdései alapján az ajánlattevőnek az ajánlatban nyilatkoznia kell, hogy a teljesítési biztosíték a szerződés hatálybalépésével egyidejűleg, a hibás teljesítési biztosíték a szerződés teljesítésének időpontjában rendelkezésre fog állni.

6./ AZ ELLENSZOLGÁLTATÁS TELJESÍTÉSÉNEK FELTÉTELEI, ILLETŐLEG A VONATKOZÓ JOGSZABÁLYOKRA HIVATKOZÁS:

Ajánlatkérő az ellenszolgáltatást a teljesítést követően, a nyertes ajánlattevő szerződésszerű teljesítésének ajánlatkérő teljesítésigazolásra jogosult képviselője (műszaki ellenőr) általi igazolást követően kiállított, formai és tartalmi szempontból szabályszerű számla alapján, a 2013. évi V. törvény (új Ptk.) 6:130. § figyelembevételével, valamint az építési beruházások közbeszerzésének részletes szabályairól szóló 306/2011. (XII. 23.) Korm. Rendelet 12.-14.§-ban foglaltak szerint, a nyertes ajánlattevő által az ajánlatban megjelölt bankszámlára történő átutalással teljesíti.

A tartalékkeret összege a tartalékkeret nélküli nettó vállalkozási díj 5 %-a + ÁFA. Az építési beruházások közbeszerzésének részletes szabályairól 306/2011. (XII. 23.) Korm. rendelet 7. § (1) bekezdése szerinti felhasználásának szabályai: a tartalékkeret nyújt fedezetet a műszaki szükségességből esetlegesen felmerülő, az ajánlatkérő által írásban elrendelt pótmunkákra. A tartalékkeret kizárólag az építési beruházás teljesítéséhez, a rendeltetésszerű és biztonságos használatához szükséges munkák ellenértékének elszámolására használható fel. Az ajánlatkérőt a tartalékkeret felett kizárólagos rendelkezési jog illeti meg. A pótmunka elszámolása tételesen történik, a műszaki ellenőr által felmérési naplóban igazolt mennyiségekkel, az ajánlatkérő által előzetesen elfogadott egységárakon. Az ajánlattevő az elfogadott és elvégzett pótmunkák ellenértékét külön számlában köteles feltüntetni

Számlázás:
Ajánlattevő a vállalkozási díj maximum 5 %-nak erejéig előleget kérhet, erre vonatkozó nyilatkozatát az ajánlathoz csatolnia kell.

Az ajánlattevő - az esetleges előlegen felül - 2 részszámlát és a végszámlát jogosult benyújtani az alábbiak szerint: Részszámla: a bontási és vízelvezetési feladatok teljesítését követően a vállalkozói díj 10 %-a, 60 %-os műszaki készültségnél a vállalkozói díj 50 %-a, - a sikeres műszaki átadás-átvétel befejezésekor a vállalkozói díj fennmaradó része (előleg igénylése esetén a kifizetett előleg összegével csökkentett összeg).

A garanciális időszak 24+1 hónap

Ajánlatkérő a kifizetést az adózás rendjéről szóló 2003. évi XCII. törvény (Art.) 36./A. § rendelkezéseinek figyelembe vételével teljesíti.

Ajánlatkérő késedelmes fizetése esetén a késedelmi kamatra vonatkozóan a 2013. évi V. törvény a Polgári Törvénykönyvről 6:48. § és a 6:155§ irányadó.

7./ AZ AJÁNLATOK BÍRÁLATI SZEMPONTJA:

A Kbt. 71. § (2) bekezdés a) pont szerint a legalacsonyabb összegű ellenszolgáltatás az ajánlatok értékelési szempontja.

8./ A KIZÁRÓ OKOK:

Kizáró okok:

Az eljárásban nem lehet ajánlattevő, alvállalkozó, és nem vehet részt az alkalmasság igazolásában olyan gazdasági szereplő, aki a Kbt. 56. § (1) bekezdésében, valamint nem lehet ajánlattevő, aki a Kbt. 56. § (2) bekezdésében meghatározott kizáró okok valamelyikének a hatálya alatt áll.

Igazolási mód:

A kizáró okok fenn nem állásáról az ajánlattevőnek csak nyilatkoznia kell, valamint az 56. § (1) bekezdésének *kc)* pontjára vonatkozóan a 310/2011. (XII. 23.) Kormányrendeletben meghatározottak szerint kell dokumentumot benyújtania.

A Kbt. 58. § (3) bekezdése alapján az ajánlattevő az ajánlatában nyilatkozni köteles arról, hogy a szerződés teljesítéséhez nem vesz igénybe a Kbt. 56. § (1) bekezdése szerinti kizáró okok hatálya alá eső alvállalkozót, valamint az általa alkalmasságának igazolására igénybe vett más szervezet nem tartozik a Kbt. 56. § (1) bekezdése szerinti kizáró okok hatálya alá.

Ismertető a 310/2011. (XII. 23.) Kormányrendelet 2. § ib) pontja és a Kbt. 56. § (1) bekezdés *k)* pont *kc)* alpontja alkalmazásáról:

A 310/2011. (XII. 23.) Kormányrendelet 2. § ib) pontja értelmében a Kbt. 56. § (1) bekezdés *k)* pont *kc)* alpontja tekintetében az ajánlattevőnek nyilatkoznia kell arról, hogy

1) olyan társaságnak minősül-e, melyet nem jegyeznek szabályozott tőzsdén vagy amelyet szabályozott tőzsdén jegyeznek;

2) **ha az ajánlattevőt nem jegyzik szabályozott tőzsdén**, akkor

   a) a pénzmosás és a terrorizmus finanszírozása megelőzéséről és megakadályozásáról szóló 2007. évi CXXXVI. törvény (a továbbiakban: pénzmosásról szóló törvény) 3. § *r)* pontja szerint definiált **valamennyi tényleges tulajdonos nevének és állandó lakóhelyének bemutatását tartalmazó nyilatkozatot** szükséges benyújtani;

A 2007. évi CXXXVI. törvény vonatkozó rendelkezései:

r) tényleges tulajdonos:

ra) az a természetes személy, aki jogi személyben vagy jogi személyiséggel nem rendelkező szervezetben közvetlenül vagy - a Polgári Törvénykönyvről szóló 2013. évi V. törvény (a továbbiakban: Ptk.) 8:2. § (4) bekezdésében meghatározott módon - közvetve a szavazati jogok vagy a tulajdoni hányad legalább huszonöt százalékával rendelkezik, ha a jogi személy vagy jogi személyiséggel nem rendelkező szervezet nem a szabályozott piacon jegyzett társaság, amelyre a közösségi jogi szabályozással vagy azzal egyenértékű nemzetközi előírásokkal összhangban lévő közzétételi követelmények vonatkoznak,

rb) az a természetes személy, aki jogi személyben vagy jogi személyiséggel nem rendelkező szervezetben - a Ptk. 8:2. § (2) bekezdésében meghatározott - meghatározó befolyással rendelkezik,

rc) az a **természetes személy**, akinek megbízásából valamely ügyleti megbízást végrehajtanak, továbbá

rd) alapítványok esetében az a **természetes személy**,

1. aki az alapítvány vagyona legalább huszonöt százalékának a kedvezményezettje, ha a leendő kedvezményezetteket már meghatározták,

2. akinek érdekében az alapítványt létrehozták, illetve működtetik, ha a kedvezményezetteket még nem határozták meg, vagy

3. aki tagja az alapítvány kezelő szervének, vagy meghatározó befolyást gyakorol az alapítvány vagyonának legalább huszonöt százaléka felett, illetve az alapítvány képviseletében eljár;

re) az ra)-rb) alpontokban meghatározott természetes személy hiányában a jogi személy vagy jogi személyiséggel nem rendelkező szervezet vezető tisztségviselője;

Fentiek alapján ajánlattevő nyilatkozata tartalma alapján – amennyiben a társaságot nem jegyzik szabályozott tőzsdén - az alábbi esetek lehetségesek:

1. Ajánlattevő rendelkezik a pénzmosásról szóló törvény 3. § r) pontja szerinti tényleges tulajdonossal/tulajdonosokkal és ezen **természetes személyek** (magánszemélyek) nevét és állandó lakcímét nyilatkozat formájában becsatolja ajánlatához. Ez esetben a Kbt. 56. § (1) bekezdés k) pont kc) alpontjában foglalt kizáró ok fenn nem állását ajánlattevő megfelelő módon igazolta.
2. Ajánlattevő rendelkezik a pénzmosásról szóló törvény 3. § r) pontja szerinti tényleges tulajdonossal/tulajdonosokkal, azonban ezen magánszemélyek személye nem megismerhető, illetve ajánlattevő akként nyilatkozik, hogy nem áll módjában ajánlatában ismertetni személyüket. Ez esetben ajánlattevő a Kbt. 56. § (1) bekezdés k) pont kc) alpontjában foglalt kizáró ok hatálya alá tartozik, és ajánlatkérő a Kbt. 75. § (1) bekezdés a) pontja alapján kizárja ajánlattevőt az eljárásból.

9./ AZ ALKALMASSÁG KÖVETELMÉNYEI:

Ajánlatkérő az ajánlattevők pénzügyi, gazdasági, valamint műszaki alkalmasságának feltételeit a minősített ajánlattevők jegyzékéhez képest szigorúbban határozta meg.

Pénzügyi–gazdasági alkalmasság:

Az alkalmasság megítéléséhez szükséges adatok és a megkövetelt igazolási mód:

P.1. A Kbt. 55. § (1) bekezdés d) pontja és a 310/2011. (XII. 23) Korm. rendelet 14. § (1) bekezdés b) pontja alapján saját vagy jogelődje számviteli jogszabályok szerinti utolsó lezárt üzleti évi beszámolója (kiegészítő melléklet nélkül), ha a gazdasági szereplő letelepedése szerinti ország joga előírja közzétételét); amennyiben az ajánlatkérő által kért beszámoló a céginformációs szolgálat honlapján megismerhető, a beszámoló adatait az ajánlatkérő ellenőrzi, a céginformációs szolgálat honlapján megtalálható beszámoló csatolása az ajánlatban nem szükséges.

Ha az ajánlattevő a számviteli jogszabályok szerinti beszámolóját azért nem rendelkezik, mert olyan jogi formában működik, amely tekintetében a beszámoló benyújtása nem lehetséges, úgy ajánlattevő a 310/2011 (XII. 23.) Kormány rendelet 14.§ (3) bekezdésében foglaltak szerint köteles eljárni.

Minimumkövetelmény:

Ajánlattevő a pénzügyi és gazdasági alkalmassági követelmények alapján alkalmatlan, ha:

P.1. az utolsó lezárt üzleti évben a mérleg szerinti eredménye negatív.

Műszaki- szakmai alkalmasság:

Az alkalmasság megítéléséhez szükséges adatok és a megkövetelt igazolási mód:

M.1. A 310/2011. (XII. 23.) Korm. rendelet 15. § (2) a) pontja alapján az ajánlattételi felhívás megküldésétől visszafelé számított öt évben teljesített, a közbeszerzés tárgya, (400 m atlétikai futópálya kivitelezése) szerinti legjelentősebb referenciáinak ismertetéséről szóló nyilatkozat az alábbi tartalommal:

- a szerződést kötő másik fél megnevezése, a szolgáltatás tárgya, az ellenszolgáltatás összege, a teljesítés helye, ideje, nyilatkozat arról, hogy a teljesítés az előírásoknak és a szerződésnek megfelelően történt-e.

Ajánlattevőnek az M/1. pont szerinti műszaki, szakmai alkalmasságot a 310/2011. (XII. 23.) Korm. rendelet 16. § (5) bekezdésében foglaltak alapján a (3) bekezdésben részletezett módon kell igazolni.

M.2. A 310/2011. (XII. 23.) Korm. rendelet 15. § (2) e) pontja alapján a teljesítésben részt vevő szakember bemutatása (végzettség, képzettség és szakmai gyakorlat ismertetésével) a szakember által aláírt szakmai önéletrajz és a végzettséget igazoló okirat csatolásával.

Az ajánlat részeként csatolni kell a szakember kifejezett nyilatkozatát, hogy az ajánlattevő nyertessége esetén rendelkezésre áll és közreműködik a teljesítésben az ajánlatban szereplő beosztásban, és nincs más olyan kötelezettsége a jelzett időszakra vonatkozóan, amely a szerződés teljesítésében való munkavégzését bármilyen szempontból akadályozná.

Az M.2. pont szerinti alkalmasságot az Ajánlattevőnek az ajánlatban a 310/2011 (XII. 23.) Kormány rendelet 15.§ (2) e) pontja szerint kell igazolnia.

Minimumkövetelmény:

Ajánlattevő műszaki és szakmai alkalmassági követelmények alapján alkalmatlan, ha:

M.1. nem rendelkezik az ajánlattételi felhívás megküldésétől visszafelé számított 60 hónapban összesen, legalább 1 db, összesen, legalább nettó 120 millió Ft ellenszolgáltatási összegű, építőipari előírásoknak és a szerződésnek megfelelően teljesített, 400m –es atlétikai futópálya kivitelezésére vonatkozó referenciával.

M.2. nem rendelkezik az építésügyi és az építésüggyel összefüggő szakmagyakorlási tevékenységekről szóló 266/2013.(VII.11.) Korm. rendelet szerinti legalább
- 1 fő legalább felsőfokú végzettségű, MV-M kódszámú felelős műszaki vezetői jogosultsággal és mély vagy útépítési munka kivitelezésében minimum 3 éves felelős műszaki vezetői szakmai gyakorlattal rendelkező szakemberrel

Az M.1. és M.2. alkalmassági követelményeknek közös ajánlattevők együttesen is megfelelelhetnek, valamint a ajánlattevő bármely más szervezet kapacitására támaszkodva is megfelelhet, a közöttük fennálló kapcsolat jogi jellegétől függetlenül.

Kapacitást biztosító szervezetek bevonása az alkalmasság igazolására

Kapacitást biztosító szervezetek bevonása esetén meg kell jelölni az ajánlatban ezt a szervezetet és az eljárást megindító felhívás vonatkozó pontjának megjelölésével azon alkalmassági követelményt (követelményeket), melynek igazolása érdekében az ajánlattevő vagy részvételre jelentkező ezen szervezet erőforrására (is) támaszkodik. A kapacitásait rendelkezésre bocsátó szervezet az előírt igazolási módokkal azonos módon köteles igazolni az adott alkalmassági feltételnek történő megfelelést, továbbá köteles nyilatkozni, hogy a szerződés teljesítéséhez szükséges erőforrások rendelkezésre állnak majd a szerződés teljesítésének időtartama alatt.

Az ajánlattevő vagy részvételre jelentkező az alkalmasság igazolása során más szervezet kapacitására a következő esetekben támaszkodhat:

a) ha az alkalmasság igazolásakor bemutatott, más szervezet által rendelkezésre bocsátott erőforrásokat a szerződés teljesítése során ténylegesen igénybe fogja venni és ennek módjáról nyilatkozik, ilyen nyilatkozatnak tekintendő az is, ha a szervezet alvállalkozóként megjelölésre került, vagy

b) ha az alkalmassági követelmény korábbi szállítások, szolgáltatások vagy építési beruházások teljesítésére vonatkozik, az ajánlattevő (részvételre jelentkező) nyilatkozik

arról, hogy milyen módon vonja be a teljesítés során azt a szervezetet, amelynek adatait az alkalmasság igazolásához felhasználja, amely lehetővé teszi e más szervezet szakmai tapasztalatának felhasználását a szerződés teljesítése során, vagy

c) a gazdasági és pénzügyi alkalmasság igazolása során - az *a)* pontban foglalt esetektől eltérően - akkor is, ha az adott alkalmassági követelmények nem a teljesítéskor ténylegesen rendelkezésre bocsátható erőforrásokra vonatkoznak. Ebben az esetben az a szervezet, amelynek adatait az ajánlattevő vagy részvételre jelentkező az alkalmasság igazolásához felhasználja, a Ptk. 6:419. §-ában foglaltak szerint kezesként felel az ajánlatkérőt az ajánlattevő teljesítésének elmaradásával vagy hibás teljesítésével összefüggésben ért kár megtérítéséért.

10./ A HIÁNYPÓTLÁS LEHETŐSÉGE:

Ajánlatkérő a hiánypótlás lehetőségét jelen közbeszerzési eljárás során a Kbt. 67. §-ában foglaltak szerint biztosítja.

11./ AZ AJÁNLATTÉTELI HATÁRIDŐ:

Időpontja: 2015. október 14. 10.00 óra

12./ AZ AJÁNLAT BENYÚJTÁSÁNAK CÍME:

2051 Biatorbágy, Baross G. u. 2/A., Polgármesteri Hivatal, dr. Kovács András, I. emelet jegyzői szoba

13./ AZ AJÁNLATTÉTEL NYELVE (NYELVEI):

Az eljárás és az ajánlattétel nyelve magyar.

Amennyiben az ajánlatban idegen nyelvű dokumentum kerül becsatolásra, az ajánlattevők kötelesek annak egyszerű magyar fordítását is az ajánlathoz csatolni.

14./ AZ AJÁNLAT(OK) FELBONTÁSÁNAK HELYE, IDEJE:

Helye: 2051 Biatorbágy, Baross G. u. 2/A., Biatorbágyi Polgármesteri Hivatal, tárgyaló

Időpontja: 2015. október 14. 10.00 óra

Az ajánlatok felbontásánál az ajánlatkérő, az ajánlattevő, valamint az általuk meghívott személyek, továbbá a külön jogszabályban meghatározott szervek képviselői, illetőleg személyek lehetnek jelen.

15./ A TÁRGYALÁS MENETE ÉS IDŐPONTJA:

Az első tárgyalás időpontja: 2015. október 21. 10.00 óra

Az ajánlatkérő az ajánlattevőkkel együttesen tárgyal. Az ajánlatkérő szükség szerint egy vagy több tárgyalást tart. A tárgyalások során a felek először a műszaki és a szerződéses feltételeket egyeztetik.

A tárgyalások lezárásaként az ajánlatkérő az ajánlattevőket felhívja egy végleges ajánlat írásban történő beadására, melyben az azt alátámasztó árazott költségvetést is be kell nyújtani.

A végleges ajánlatok felbontását megelőzően a Kbt. 62.§ (4) bekezdése alapján az ajánlatkérő ismerteti az eljárás becsült értékét és a rendelkezésre álló anyagi fedezet összegét.

Amennyiben nem érkezik az ismertetett összegnél kedvezőbb ajánlat, úgy ajánlatkérő az ellenszolgáltatás csökkentése érdekében lehetőséget biztosít arra, hogy a tárgyaláson az ajánlattevők módosítsák ajánlatukat a tárgyaláson szóban lefolytatásra kerülő árlejtés keretében. Ezen árlejtés addig tart, míg bármelyik ajánlattevő alacsonyabb ellenszolgáltatást ajánl. Amennyiben valamelyik ajánlat megtétele után egy percen belül nem érkezik új ajánlat, az árlejtés lezárul és beáll az ajánlati kötöttség.

A minimális licitlépcső a saját ajánlathoz képest nettó 100.000 Ft. A végleges árban adott árengedmény a költségvetési tábla valamennyi sorát arányosan csökkenti.

Az árlejtés során csak alacsonyabb ellenszolgáltatás ajánlható.

Az ajánlatkérő közjegyző jelenlétében sorsolást tart és a sorsolás alapján kiválasztott ajánlattevőt nyilvánítja az eljárás nyertesének, ha a legalacsonyabb összegű ellenszolgáltatást két vagy több ajánlat azonos értékben tartalmazza.

Ajánlattevőknek a tárgyaláson az ajánlattételre teljes jogkörrel bíró személlyel(kel) kell képviseltetnie magát. Amennyiben a képviseleti jogosultság az ajánlatból kétséget kizáró módon nem állapítható meg, úgy az ajánlattevőt képviselő személynek közokiratba vagy teljes bizonyító erejű magánokiratba foglalt meghatalmazást kell eredetben becsatolnia, mely szerint az ajánlattevő képviseletében eljárva az ajánlattételre teljes jogkörrel rendelkezik, jognyilatkozata az ajánlattevőt teljes hatállyal kötelezi. A meghatalmazást a meghatalmazónak és a meghatalmazottnak is alá kell írnia.

16./ AZ AJÁNLATI KÖTÖTTSÉG ÉS AZ ÖSSZEGZÉS MEGKÜLDÉSÉNEK TERVEZETT IDŐPONTJA:

Az ajánlattevő ajánlati kötöttsége a tárgyalások befejezésétől kezdődik.

Az ajánlati kötöttség időtartama: 60 nap.

Az összegzés megküldésének tervezett időpontja: a Kbt. 65. § (1) és 77. § (1) bekezdésében foglaltaknak megfelelően.

17./ A SZERZŐDÉSKÖTÉS TERVEZETT IDŐPONTJA:

Az eljárás eredményéről szóló összegezés ajánlattevőknek történő megküldését követő 11. napon; amennyiben ez a nap nem munkanapra esik, az ezt a napot követő (első) munkanapon.

18./ RÉSZAJÁNLAT, TÖBBVÁLTOZATÚ AJÁNLAT TÉTELÉNEK LEHETŐSÉGE/KIZÁRÁSA:

Ajánlatkérő részajánlat tételi lehetőséget nem biztosít.
Többváltozatú ajánlat nem tehető.

19./ EGYÉB RENDELKEZÉSEK:

19.1. Az ajánlatnak tartalmaznia kell ajánlattevő nyilatkozatát a Kbt. 40. § (1) a) és b) pontjaira, valamint a 60.§ (3) és (5) bekezdéseire vonatkozóan.

19.2. Ajánlatkérő előírja – amennyiben ez az adott ajánlattevő, alvállalkozó, továbbá az alkalmasság igazolásában részt vevő gazdasági szereplő esetében értelmezhető - az ajánlatban szereplő nyilatkozatokat aláíró személy vagy személyek aláírási címpéldányának vagy ügyvédi aláírás mintájának a csatolását, illetve amennyiben a nyilatkozatokat nem a cégjegyzésre jogosult személy vagy személyek írják alá, akkor a részükre cégjegyzésre jogosult személy vagy személyek által adott – a meghatalmazott aláírását is tartalmazó- írásos meghatalmazás mellé csatolni kell a cégjegyzésre jogosult meghatalmazó vagy meghatalmazók aláírási címpéldányát vagy ügyvédi aláírás mintáját is.

Amennyiben cégügyben módosítás van folyamatban, a 310/2011 (XII.23.) Kormányrendelet 7.§-a alapján az ajánlattevőnek, alvállalkozónak, továbbá az alkalmasság igazolásában részt vevő gazdasági szereplőnek az ajánlathoz csatolnia kell a cégbírósághoz benyújtott változásbejegyzési kérelmet és az annak érkezéséről a cégbíróság által megküldött igazolást másolatát.

19.3. Az ajánlat összeállítása:
Ajánlattevőnek a következő igazolásokat és nyilatkozatokat – a megjelölt formanyomtatványokat értelemszerűen kitöltve - kell ajánlatához csatolnia:

Ajánlatkérő felhívja az ajánlattevők figyelmét, hogy a megjelölt formanyomtatványok csak tájékoztató jellegűek, ezek helyett ajánlattevők más formátumú nyilatkozatokat is alkalmazhatnak, azzal, hogy az eltérő formában elkészített nyilatkozatoknak **ki kell térniük a jelen eljárásban megjelölt nyomtatványok szerinti tartalmi elemekre**. Az ajánlatkérő tisztelettel kéri az ajánlattevőket a mellékelt formanyomtatványok alkalmazására.

- Tartalomjegyzék
- Felolvasólap (III. 1. sz. melléklet)
- Teljességi nyilatkozat/Kbt. 60. § (3) bekezdés (III. 2. sz. melléklet)
- Nyilatkozat Kkv tv hatálya alá tartozásról/Kbt. 60. § (5) bekezdés (III. 3. sz. melléklet)
- Nyilatkozat a Kbt. 40. § (1) bekezdése a) és b) pontjaira és 58. § (3) bekezdése szerint (III. 4.a,b,c sz. melléklet)
- Ajánlattevői nyilatkozat az alkalmasság igazolásához igénybe venni kívánt más szervezetről (adott esetben) (III. 5. sz. melléklet)
- Az alkalmasság igazolásába részt vevő gazdasági szereplő nyilatkozata a rendelkezésre állásról (adott esetben) (III. 6. sz. melléklet)
- kizáró okok igazolásai (III. 7. sz. melléklet, illetőleg a 310/2011. (XII. 23.) Korm. rendelet 2-8.§ szerinti igazolások)
- Az előző lezárt üzleti év számviteli jogszabályok szerinti számviteli jogszabályok szerinti beszámolója (ha a gazdasági szereplő letelepedése szerinti ország joga előírja közzétételét); amennyiben az ajánlatkérő által kért beszámoló a céginformációs szolgálat honlapján megismerhető, - és erről az ajánlattevő csatolja cégszerűen aláírt nyilatkozatát - úgy a beszámoló adatait az ajánlatkérő ellenőrzi.Ha az ajánlattevő a számviteli jogszabályok

szerinti beszámolóját azért nem rendelkezik, mert olyan jogi formában működik, amely tekintetében a beszámoló benyújtása nem lehetséges, úgy ajánlattevő a 310/2011 (XII. 23.) Kormány rendelet 14.§ (3) bekezdésében foglaltak szerint köteles eljárni.

- Nyilatkozat a referenciákról / referencia igazolások (III. 8. sz. melléklet)
- Nyilatkozat a teljesítésbe bevonni kívánt szakemberről (III. 9. sz. melléklet)
- A teljesítésben részt vevő szakember bemutatása (végzettség, képzettség és szakmai gyakorlat ismertetésével) a szakember által aláírt szakmai önéletrajz és a végzettséget igazoló okirat csatolásával.
- Nyilatkozat a teljesítési és jólteljesítési biztosíték rendelkezésre bocsátásáról
- Aláírási címpéldány vagy aláírás-minta
- Konzorciumi szerződés (adott esetben)

19.4. Formai követelmények:

Ajánlattevő az ajánlatát írásban és zártan, az ajánlattételi felhívásban meghatározott címre közvetlenül, vagy postai úton az alábbi formai követelmények betartásával 1 eredeti papír alapú példányban valamint elektronikus adathordozón (*.pdf formátumban) köteles benyújtani.

19.4.1. összefűzés, összekötés

Az ajánlat eredeti példányát zsinórral, lapozhatóan össze kell fűzni, a csomót matricával az ajánlat első vagy hátsó lapjához rögzíteni, a matricát le kell bélyegezni, vagy az ajánlattevő részéről erre jogosultnak alá kell írni, úgy hogy a bélyegző, illetőleg az aláírás legalább egy része a matricán legyen;

Ajánlatkérő rögzíti, hogy az ajánlat bármilyen összefűzését elfogadja, amely kizárja az ajánlat roncsolás-mentesen történő szétbontását, és biztosítja annak könnyű lapozhatóságát.

19.4.2. oldalszámozás:

Az ajánlat oldalszámozása eggyel kezdődjön és oldalanként növekedjen. Elegendő a szöveget vagy számokat vagy képet tartalmazó oldalakat számozni, az üres oldalakat nem kell, de lehet. A címlapot és hátlapot (ha vannak) nem kell, de lehet számozni. Az ajánlatkérő a kis mértékben hiányos számozást kiegészítheti, ha ez az ajánlatban való tájékozódása, illetve az ajánlatra való hivatkozása érdekében szükséges;

19.4.3. tartalomjegyzék:

Az ajánlatnak az elején tartalomjegyzéket kell tartalmaznia, mely alapján az ajánlatban szereplő dokumentumok oldalszám alapján megtalálhatóak;

19.4.4. aláírások:

Az ajánlatban lévő minden dokumentumot (nyilatkozatot) a végén cégszerűen alá kell írnia az adott gazdálkodó szervezetnél erre jogosult(ak)nak, vagy olyan személynek, vagy személyeknek aki(k) erre a jogosult személy(ek)től írásos felhatalmazást kaptak.

19.4.5. esetleges módosítások az ajánlatban az ajánlat beadása előtt

Az ajánlat minden olyan oldalát, amelyen – az ajánlat beadása előtt – módosítást hajtottak végre, az adott dokumentumot aláíró személynek, vagy személyeknek a módosításnál is kézjeggyel kell ellátni.

19.5.

Az ajánlatok bírálatára a Kbt. 98. §-ban foglaltak is irányadóak

19.6.
Ajánlatkérő jelen eljárásban nem készít ajánlattételi dokumentációt.

19.7.
Több ajánlattevő közösen is nyújthat be ajánlatot, ez esetben a Kbt. 25. § és 26. §-aiban foglaltak irányadóak. Közös ajánlat esetén az ajánlathoz csatolni kell az ajánlattevők együttműködéséről szóló megállapodást, valamint ajánlattevőknek nyilatkozniuk kell arról, hogy a szerződés teljesítéséért egyetemleges felelősséget vállalnak. Az együttműködésről szóló megállapodást, valamint az egyetemleges felelősség vállalását tartalmazó nyilatkozatot a közös ajánlattevők cégszerű aláírásával ellátva kell az ajánlathoz csatolni.
Közös ajánlattétel esetén az ajánlattevők kötelesek becsatolni azt, az összes érintett ajánlattevő által aláírt megállapodást is, amely tartalmazza:

- az ajánlattevők adatait (név, székhely),
- a közös ajánlattételt vezető ajánlattevő megnevezését és a közös ajánlattétel képviseletére történő felhatalmazását (Kbt. 25.§ (2) bekezdés),
- annak a természetes személynek a megnevezését, aki a közös ajánlattétel képviseletében nyilatkozatot tenni és aláírni jogosult,
- az ajánlattevők közötti együttműködés szabályait, a feladatmegosztást,
- nyilatkozatot arra vonatkozóan, hogy a közös ajánlattevők a szerződés teljesítéséért egyetemleges felelősséget vállalnak.
- a közös ajánlattételt létrehozó szerződés az ajánlat benyújtásának napján érvényes és hatályos, és hatálya, teljesítése, alkalmazhatósága vagy végrehajthatósága nem függ felfüggesztő, hatályba léptető, illetve bontó feltételtől, valamint harmadik személy vagy hatóság jóváhagyásától,
- nyertesség esetén a közös ajánlattételt létrehozó szerződésnek érvényesnek kell lenni a szerződésből fakadó valamennyi kötelezettség szerződésszerű teljesítéséig.

Ajánlatkérő nem teszi lehetővé gazdasági társaság létrehozását.

19.8.
Ajánlatkérő az eljárásban való részvételt nem köti ajánlati biztosíték nyújtásához.

19.9.
Az ajánlatkérő előírja az ajánlattevő számára, hogy tájékozódjon a munkavállalók védelmére és a munkafeltételekre vonatkozó olyan kötelezettségekről, amelyeknek a teljesítés helyén és a szerződés teljesítése során meg kell felelni. (Kbt. 54. § (1) bekezdés)
A munkavállalók védelmére és a munkafeltételekre vonatkozó követelményekről az alábbi szervezetektől kaphat tájékoztatást:

Nemzeti Munkaügyi Hivatal (1024 Budapest, Margit Krt. 85., telefon: 346-9400) a következő zöld számon: 06-80-204-292. Információt szolgáltat az Állami Népegészségügyi és Tisztiorvosi Szolgálat (1097 Budapest, Gyáli u. 2-6., Tel: 1/476-1100) 06-80-204-264 zöld számon, továbbá a Magyar Bányászati és Földtani Hivatal (1051 Budapest, Arany János u. 25., Tel: 1/301-2900), zöld szám: 06-80-204-258. Vonatkozó előírások fellelhetők továbbá: a közbeszerzési eljárásokhoz kapcsolódó, a munkavállalók védelmére és a munkafeltételekre vonatkozó tájékoztatási kötelezettség eljárási szabályairól és díjazásáról szóló 1/2004. (I.9.) FMM rendelet, és a közbeszerzési eljárásokhoz kapcsolódó, az adózásra vonatkozó

tájékoztatási kötelezettség teljesítésének eljárási szabályairól és díjazásáról szóló 1/2006. (I.13.) PM rendelet.

19.10.
Ajánlatkérő már most jelzi, hogy a nyertes ajánlattevő a 306/2011. (XII.23.) Korm. rendelet 9.§-a szerint köteles - legkésőbb a szerződéskötés időpontjára – építési –szerelési felelősségbiztosítási szerződést kötni vagy meglévő felelősségbiztosítását kiterjeszteni a szerződés teljes időtartamára vonatkozóan legalább 10 millió Ft/kár összegű felelősségbiztosításra, mely kiterjed az építési területen kívüli részen is a tevékenységével összefüggésben okozott károk megtérítésére.

19.11.
Az ajánlat összeállításával és benyújtásával kapcsolatban felmerült összes költség az ajánlattevőt terheli.

19.12. Jelen ajánlattételi felhívásban nem szabályozott kérdésekben a közbeszerzésekről szóló 2011. évi CVIII. törvény az irányadó.

20./ AZ AJÁNLATTÉTELI FELHÍVÁS MEGKÜLDÉSÉNEK NAPJA

Biatorbágy, 2015. október…..

Tarjáni István
polgármester

II. KÖZBESZERZÉSI MŰSZAKI LEÍRÁS

Az építési beruházás ajánlatkérési dokumentációjának tartalma

1.,Előzmények

A tárgyi tervdokumentáció a Biatorbágyi Önkormányzat megbízására készült. A kivitelezési terv konkrét gyártmányokat jelöl meg, de mint tender terv vele egyenértékű gyártmányokat is fel lehet használni.

Az atlétikai pálya terve figyelembe veszi a meglévő adottságokat: A két oldalon és a D-K –i körívben lévő támfalat, a megépült műfüves labdarúgó pályát és a futballpályát. Ezekkel az adottságokkal standard atlétikai pálya,- pontosan 400,00 méter hosszúságú 6 sávos futópálya alakítható ki.

Az atlétikai pálya kialakításához a 100 méter és a 110 gátfutáshoz, a rajtvonalnál az íves támfalat egy rövid szakaszon át kell alakítani. A műfüves pálya kifutóit szélesíteni kell. Egyrészt a műfüves labdarúgó pálya keskenyebb, mint ami a

400 méteresre tervezett atlétikai pálya méret, eléréséhez szükséges. Másrészt az alapvonalak mögött a labdafogó hálóig növelni kell a műfüves pályát, mert nem maradhat a pályát szennyező sáros sáv a kifutóban.

Fenti szélesítésekre elengedhetetlenül szükség van, hogy a pályák tisztán tarthatóak legyenek, mind a műfű mind a műanyag pálya. A hat futósávos kialakítással, amely a kiemelkedő sport értékén túl, a támfalak és a pálya közti kb.: 3 méteres sáv is burkolatot kap, biztosítható a karbantartás egyszerű és költséghatékonysága.

Az öltözök felőli körcikkben az ugrószámok lebonyolítására két távolugró leérkező hely, és két rúdugró pálya elhelyezésre van lehetőség. Ezekből csak a rúd letűző szekrény a pálya tartozéka és kerül beépítésre, a leérkező matrac és léctartó állvány opcionális tétel. Szintén ide helyezendő az opcionális magasugró leérkező matrac. Súlylökés! a futósávon kívüli területen helyezzük el. A többi dobószám a műfüves labdarúgó pálya miatt, nem alakítható ki a pályán, kivéve a Diák Olimpia kislabda száma, amelynek lebonyolítására a műfüvön van lehetőség.

Az atlétikai pálya alkalmas lesz: edzésekre, kisebb versenyek, iskolai versenyek lebonyolítására, az iskolai testnevelés céljaira, amatőr sportra.

A multifunkcionális műanyag felülettel kosárlabda, tenisz, streetball, röplabda, mini foci is gyakorolható.

2.,Pálya víztelenítés

Mivel a pályáról lefolyó felületi vizet a nem tudja befogadni a város csatorna rendszere, ezért szikkasztásos módszerrel kell a pályát vízteleníteni. Az atlétikai pályán és a kézilabda pálya területén keletkező esővizet a pálya két egyenese és a lrnnyarokban készülő kazettás szikkasztók elhelyezésével oldjuk meg a Mélyépterv szakvéleménye szerint. A szikkasztó túlfolyóval készül, ami a tárolásos késleltetés után aktivizálódik.

3.,Szegélyek folyókák

A pálya kerületét a beton támfal, az öltözők felőli, kanyarban - 100x20x5mm beton szegélyek adják. Az öltözök felöl, járda veszi körbe a pálya kanyart, amelybe a beépített korlát a pályára történő belépés helyét határozza meg, a tisztántarthatóság

érdekében. Beton kerti szegély választja el egymástól a labdarugó és az atlétikai pályát is. A pálya belső szélét folyóka támassza meg és szedi össze apályára eső vizet, - és vezeti a folyókákba épített víznyelőn keresztül a pálya vízszikkasztóiba.

4.,Pályaszerkezet

A pálya tükör kialakítása a pálya geometriai formáját követi, a szerkezeti vastagsága mindenhol egyforma. tömörítése Trgamma 90% - ra történik.

A pályaalap szerkezeti vastagsága 31cm . 14cm 22-36mm fagyálló zúzottkő majd finisserrel terítve 10cm 0/22 fagyálló zúzottkő tömörítés után Trgamma 95 % , 7cm aszfalt és 13mm szintetikus burkolat A pálya aszfalt alapja kétrétegű vízáteresztő, finisserrel terítve 4 és 3 cm vastagsággal készül.

4.1.Az atlétikai pálya burkolata:

Szendvics szerkezetű vízzáró 13 mm vastag öntött gumiburkolat vagy azzal egyenértékű burkolat, amely Nemzetközi Atlétikai Szövetség minősítésével is rendelkezik. A pálya aszfalt felületét kellősítik. A helyszínen keverőgéppel összekeverik poliuretán ragasztót és az 1-4mm szemcsenagyságú újrahasznosított fekete granulátummal a technológia szerinti arányban, majd keletkezett masszát elektromos finisserrel az aszfaltra terítik 1Dmm vastagságban. Az anyag megkötése után keletkezett felület még vízáteresztő, amelyet egy záró un. spaktel réteggel vízzáróvá tesznek. Az atlétikai pálya kopórétegét helyszínen kevert és a pálya felületén egyenletesen elterített színezett poliuretán masszába szórt 1-4mm nagyságú időjárásnak és UV sugárzásnak ellenálló EPDM gumi granulátummal alakítják ki.

4.2.A multifunkcionális labdajáték pálya burkolata:

10 mm vastag vízáteresztő szendvicsszerkezetű öntött gumiburkolat vagy azzal egyenértékű burkolat, amely Nemzetközi Atlétikai Szövetség minősítésével is rendelkezik.

A pálya beton vagy bitumen felületű alapra építhető, de készülhet un. aszfalt helyettesítő szintetikus alap burkolataként is.

5.,Kitűzés

A pálya kitűzéséhez az atlétikai pálya két főpontja van koordinátásan megadva. Ezek nincsenek a meglévő műfüves labdarúgó pálya tengelyén. Attól 39 cm-el van eltolva. Erre a meglévő támfal figyelembe vétele miatt volt szükség.

A pályaelőnyök a 200 m és 400 m síkfutáshoz vannak megadva.

6.,A multifunkcionális labdajáték pálya

A multifunkcionális pálya felújítása a szintbeli eltérések és az alap megrepedése miatt nem lehetséges. A szektor hasznosítása érdekében el kell bontani új funkciókat meg kell határozni, vagy az atlétikai pálya építésével régi funkciót kell visszaállítani, és kibővítve a teljes szektor területére. A felújítást az atlétikai pálya építésével egy időben készülő alappal célszerű elvégezni. Az új multifunkcionális pálya elhelyezésénél a meglévő négy világítási oszlop is figyelembe vettük.

7.,Lábtenisz pálya

A lábtenisz pálya két alternatívában készült. Az egyik a műfüves kialakítás, a másik vízáteresztő öntött gumi burkolatú vagy azzal egyenértékű öntött burkolat, amely Nemzetközi Atlétikai Szövetség minősítésével is rendelkezik teniszpálya részeként felfestett változatban.

8„Ütemezés

A pálya ütemezett kiépítése nem javasolható, a körpálya megépülte után. A futópályán belül építkezni a futópálya megsértése nélkül nem lehet. Ezért fontos a „szabadidős" pálya részt körpálya előtt vagy azzal együtt megépíteni. A lábtenisz és a javasolt játszótér építése szintén a pálya építésével együtt vagy az előtt javasolt. A rossz idö beálltával a földmunka, szikkasztó építés, folyóka és szegélyek építése, műfű szélesítése, futópálya zúzottkő alappal, elkészül. Az aszfaltozás és a szintetikus pálya építése jövő év áprilisától folytatható. A szintetikus pályaépítési munkára száraz + 5fok átlagos napi középhőmérsékletre van szükség. a munka olyan módon szakaszolható, hogy a már megépült részek állagának romlása nélkül is biztosítja a műfüves pálya használatát. A munka megkezdéséhez szükséges a kifutók megnagyobbításához szükséges műfű megállapodás szerinti időben történő leszállítása. A szintetikus burkolat megépítése előtt ki kell alakítani a bejárat körül a pormentes teret és a pálya körüljárhatóságának tisztántartható burkolatát a pályák megközelíthetőségét szabályozó korlátokkal.

MELLÉKLETEK

-Hauraton szikkasztó elemek

III. MELLÉKLETEK, AZ AJÁNLATTEVŐK RÉSZÉRE AJÁNLOTT FORMANYOMTATVÁNYOK

1. sz. melléklet

FELOLVASÓLAP

Biatorbágy Város Önkormányzata által indított
„Atlétikai pálya és kiegészítő létesítmények kivitelezése 2051 Biatorbágy, Kolozsvári úti sportpályán”

közbeszerzési eljárásban

Az ajánlattevő adatai:

Ajánlattevő neve:	
Ajánlattevő székhelye:	
Adószáma:	
Cégjegyzékszáma:	
Telefonszáma:	
Telefax száma:	
E-mail címe:	
Kapcsolattartó neve:	

Az ellenszolgáltatás összege:

Nettó …….. Ft + Áfa Azaz bruttó ……. Ft

Kelt:……., 2015. …….

……..……..…….
Ajánlattevő cégszerű aláírása

2. sz. melléklet

TELJESSÉGI NYILATKOZAT

Biatorbágy Város Önkormányzata által indított
„Atlétikai pálya és kiegészítő létesítmények kivitelezése 2051 Biatorbágy, Kolozsvári úti sportpályán”

közbeszerzési eljárásban

Alulírott ……., mint a(z) ……. …….. (cég megnevezése, székhelye) a fentiekben hivatkozott közbeszerzési eljárás ajánlattevőjeként nyilatkozunk, hogy miután az Önök ajánlattételi felhívásának feltételeit megvizsgáltuk, azok elfogadását ezennel visszaigazoljuk, az ajánlattételi felhívás feltételei, továbbá az eljárás során keletkezett egyéb dokumentumok szerint ajánlatot teszünk az ajánlatunkban a Felolvasólapon rögzített áron.

Ajánlatunk elfogadása esetén készek és képesek vagyunk az ajánlatunkban, valamint az ajánlatételi felhívásban és a közbeszerzési eljárás során keletkezett egyéb dokumentumokban előírt feltételeknek megfelelően, a tárgyalás(ok)on véglegesített tartalommal a szerződés megkötésére és teljesítésére.

Ennek megfelelően a szerződést – amennyiben, mint nyertes ajánlattevő kiválasztásra kerülünk – a jelen ajánlatunkban megjelölt ellenszolgáltatásért megkötjük és szerződésszerűen teljesítjük.

Elfogadjuk az ajánlattételi felhívás részeként csatolt szerződést.

Vállaljuk, hogy a tárgyalások befejezésétől számított 60 napig terjedő időszakra tartjuk az ajánlatunkat, ajánlatunk ezen időszak lejárta előtt bármikor elfogadható.

Kelt:…….., 2015. …….

…..……..……..…….
Ajánlattevő cégszerű aláírása

3. sz. melléklet

AJÁNLATTEVŐI NYILATKOZAT
A KKVT. SZERINTI MINŐSÍTÉSRE VONATKOZÓAN

Biatorbágy Város Önkormányzata által indított
„Atlétikai pálya és kiegészítő létesítmények kivitelezése 2051 Biatorbágy, Kolozsvári úti sportpályán”

közbeszerzési eljárásban

Alulírott ……., mint a(z) ……. …….. (cég megnevezése, székhelye), mint ajánlattevő (a továbbiakban: Ajánlattevő) képviselője kijelentem, hogy Ajánlattevő a kis- és középvállalkozásokról, fejlődésük támogatásáról szóló 2004. évi XXXIV. törvény értelmében

mikrovállalkozásnak / kisvállalkozásnak / középvállalkozásnak*

minősül.

Kelt:……., 2015. …….

…..……..……..……
Ajánlattevő cégszerű aláírása

* a megfelelő válasz aláhúzandó!

4.a. sz. melléklet

NYILATKOZAT
(Kbt. 40. § (1) bekezdés a) pontja szerint)

Biatorbágy Város Önkormányzata által indított
„Atlétikai pálya és kiegészítő létesítmények kivitelezése 2051 Biatorbágy, Kolozsvári úti sportpályán”

közbeszerzési eljárásban

a)[1] Alulírott ……., mint a(z) ……. …….. (cég megnevezése, székhelye) ajánlattevő (a továbbiakban: Ajánlattevő) képviselője

n y i l a t k o z o m

hogy Ajánlattevő a közbeszerzés teljesítésével összefüggésben a közbeszerzés alábbi részeinek teljesítéséhez vesz igénybe alvállalkozókat:[2]

b) Alulírott ……., mint a(z) ……. …….. (cég megnevezése, székhelye) ajánlattevő (a továbbiakban: Ajánlattevő) képviselője

n y i l a t k o z o m

hogy Ajánlattevő a közbeszerzés teljesítésével összefüggésben nem vesz igénybe alvállalkozót.

Kelt:……., 2015. …….

…..……..……..…….
Ajánlattevő cégszerű aláírása

[1] Ajánlattevőnek vagy az „a)” vagy a „b)” jelzésű nyilatkozatot kell kitölteni és az ajánlathoz csatolni, a nem kívánt rész törlendő.
[2] A táblázat sorai szükség szerint bővíthetők

4.b. sz. melléklet

NYILATKOZAT
(Kbt. 40. § (1) bekezdés b) pontja szerint)

Biatorbágy Város Önkormányzata által indított
„Atlétikai pálya és kiegészítő létesítmények kivitelezése 2051 Biatorbágy, Kolozsvári úti sportpályán”

közbeszerzési eljárásban

a)[3] Alulírott ……., mint a(z) ……. …….. (cég megnevezése, székhelye) ajánlattevő (a továbbiakban: Ajánlattevő) képviselője

n y i l a t k o z o m

hogy az Ajánlattevő **a szerződés teljesítéséhez a következő alvállalkozó(ka)t kívánja** a közbeszerzés értékének tíz százalékát meghaladó mértékben **igénybe venni, a közbeszerzés alábbi részeinek megvalósításához:** [4]

A teljesítéshez a közbeszerzés értékének tíz százalékát meghaladó mértékben igénybe venni kívánt alvállalkozó megnevezése, székhelye (lakóhelye):	
a közbeszerzésnek az a része (azon részei), amely(ek)nek teljesítésében a megjelölt alvállalkozó közreműködik, illetve ennek a részeknek (ezeknek a részeknek) a százalékos aránya a beszerzés tárgyának ÁFA nélkül számított ellenértékéhez viszonyítva:	

b) Alulírott ……., mint a(z) ……. …….. (cég megnevezése, székhelye) ajánlattevő (a továbbiakban: Ajánlattevő) képviselője

n y i l a t k o z o m

hogy az Ajánlattevő a szerződés teljesítéséhez **nem kíván** a közbeszerzés értékének **10%-ot meghaladó mértékben alvállalkozót igénybe venni.**

Kelt:……., 2015. …….

…..……..……..……
Ajánlattevő cégszerű aláírása

[3] Ajánlattevőnek vagy az „a)” vagy a „b)” jelzésű nyilatkozatot kell kitölteni és az ajánlathoz csatolni, a nem kívánt rész törlendő.
[4] A táblázat alvállalkozónként szükség szerint ismételhető

4.c. sz. melléklet

NYILATKOZAT
(Kbt. 58. § (3) bekezdés szerint)

Biatorbágy Város Önkormányzata által indított
„Atlétikai pálya és kiegészítő létesítmények kivitelezése 2051 Biatorbágy, Kolozsvári úti sportpályán”

közbeszerzési eljárásban

Alulírott ……., mint a(z) ……. …….. (cég megnevezése, székhelye) ajánlattevő (a továbbiakban: Ajánlattevő) képviselője

n y i l a t k o z o m,

hogy Ajánlattevő szerződés teljesítéséhez nem vesz igénybe az 56. § szerinti kizáró okok hatálya alá eső alvállalkozót, valamint az általa alkalmasságának igazolására igénybe vett más szervezet nem tartozik az 56. § szerinti kizáró okok hatálya alá.

Kelt:……., 2015. …….

…..……..……..…….
Ajánlattevő cégszerű aláírása

5. sz. melléklet

NYILATKOZAT
az alkalmasság igazolásához igénybe venni kívánt más szervezetről

Biatorbágy Város Önkormányzata által indított
„Atlétikai pálya és kiegészítő létesítmények kivitelezése 2051 Biatorbágy, Kolozsvári úti sportpályán”

közbeszerzési eljárásban

Alulírott……..……..(név), mint a(z)…...…….....……. (cégnév) részvételre jelentkező cégjegyzésre jogosult képviselője a fent nevezett közbeszerzési eljárásban, a(z) …….. alkalmassági követelménynek való megfelelés végett az …….. (név, székhely) szervezet erőforrásaira támaszkodunk.

Nyilatkozom, hogy a fentiekben megjelölt szervezet az alábbi az alábbiak szerint kerül bevonásra a teljesítésbe:……. *(a Kbt. 55§ (6) a), b) vagy c) pontja alapján)*

Kelt:…….., 2015. …….

…...……..……..…….
Ajánlattevő cégszerű aláírása

6. sz. melléklet

NYILATKOZAT
a Kbt. 55. § (5) bekezdés tekintetében

Biatorbágy Város Önkormányzata által indított
„Atlétikai pálya és kiegészítő létesítmények kivitelezése 2051 Biatorbágy, Kolozsvári úti sportpályán”

közbeszerzési eljárásban

Alulírott ……..……..……. (név), mint a(z) ……..……. (cégnév), mint az **alkalmasság igazolásában részt vevő gazdasági szereplő** cégjegyzésre jogosult képviselője kötelezettséget vállalok arra, hogy a …….. alkalmassági feltételt jelentő erőforrást az ajánlattevő rendelkezésére bocsátom a szerződés teljesítésének időtartama alatt.

Ennek megfelelően az adott alkalmassági követelmény(ek)nek megfelelés igazolását az ajánlattevő rendelkezésére bocsátottam.

Kelt:……., 2015. …….

…...……..……..…….
cégszerű aláírás

7. sz. melléklet

NYILATKOZAT
A KIZÁRÓ OKOKRÓL

Biatorbágy Város Önkormányzata által indított

„Atlétikai pálya és kiegészítő létesítmények kivitelezése 2051 Biatorbágy, Kolozsvári úti sportpályán”

közbeszerzési eljárásban

Alulírott ……., mint a(z) ……. …….. (cég megnevezése, székhelye) ajánlattevő (a továbbiakban: Ajánlattevő) képviselője

- A 310/2011 (XII. 23.) Kormány rendelet 2.§ ib) pontjában foglaltak szerint nyilatkozom, hogy társaságunk olyan társaságnak minősül, melyet

- szabályozott tőzsdén jegyeznek,

vagy

- nem jegyeznek szabályozott tőzsdén, ezért bejelentem a pénzmosás és a terrorizmus finanszírozása megelőzéséről és megakadályozásáról szóló 2007. évi CXXXVI. törvény (a továbbiakban: pénzmosásról szóló törvény) 3. § *r)* pontja szerint definiált valamennyi tényleges tulajdonos nevét és állandó lakóhelyét:
  …….. (név), …….. (lakóhely)

vagy

- a társaság tényleges tulajdonosa nem megismerhető *(mely az ajánlat érvénytelenségét vonja maga után).* *

*** a nem kívánt rész törlendő**

- A 310/2011 (XII. 23.) Kormány rendelet 2.§ j) pontjában foglaltak szerint nyilatkozom, hogy

van olyan jogi személy vagy jogi személyiséggel nem rendelkező szervezet, amely az ajánlattevőben közvetetten vagy közvetlenül több, mint 25%-os tulajdoni résszel vagy szavazati joggal rendelkezik: ……

nincs olyan jogi személy vagy jogi személyiséggel nem rendelkező szervezet, amely az ajánlattevőben közvetetten vagy közvetlenül több, mint 25%-os tulajdoni résszel vagy szavazati joggal rendelkezik

*** a nem kívánt rész törlendő**

amennyiben van ilyen szervezet, úgy

nyilatkozom, hogy annak vonatkozásában a Kbt. 56. § (2) bekezdésében hivatkozott kizáró feltételek nem állnak fenn.

Kelt:……., 2015. …….

…..……..……..…….

Cégszerű aláírás

8. sz. melléklet

NYILATKOZAT
A REFERENCIÁKRÓL

Biatorbágy Város Önkormányzata által indított
„Atlétikai pálya és kiegészítő létesítmények kivitelezése 2051 Biatorbágy, Kolozsvári úti sportpályán”

közbeszerzési eljárásban

Alulírott, ……., mint a(z) …….
cégjegyzésre jogosult képviselője büntetőjogi felelősségem tudatában

n y i l a t k o z o m,

hogy az ajánlattételi felhívás megküldésének napjától visszafelé számított 60 hónapban …….. a következő, a közbeszerzés tárgya (épület kivitelezése) szerinti referenciával rendelkezik:

A szolgáltatás tárgya:	A szerződést kötő másik fél megnevezése:	A ellenszolgáltatás nettó összege:	A teljesítés helye, ideje (év/hónap):

Kijelentem, hogy az előzőekben megjelölt szolgáltatás teljesítése az építőipari előírásoknak megfelelt és szerződésszerű volt.

Kelt: …… 2015. …… ……. napján

……..…….....…
cégszerű aláírás

9. sz. melléklet

NYILATKOZAT
A SZAKEMBEREKRŐL

Biatorbágy Város Önkormányzata által indított
„Atlétikai pálya és kiegészítő létesítmények kivitelezése 2051 Biatorbágy, Kolozsvári úti sportpályán”

közbeszerzési eljárásban

Alulírott, ……., mint a(z) ……. cégjegyzésre jogosult képviselője büntetőjogi felelősségem tudatában

n y i l a t k o z o m,

hogy a teljesítés során az alábbi szakembereket kívánom bevonni:

Szakember neve:	Az adott szakember önéletrajza, képzettségét, végzettségét igazoló okirata, illetve szándéknyilatkozata az ajánlat mely oldalán található

Nyilatkozatom mellé az alábbi okiratokat is csatolom:

- a teljesítésben résztvevő szakember által aláírt szakmai önéletrajz, mely önéletrajzból kiderül többek között a szakmai gyakorlat időtartama
- képzettséget, végzettséget igazoló okiratok másolati példánya
- szándéknyilatkozatot (rendelkezésre állási nyilatkozatot), amelyben a szakember kötelezettséget vállal arra, hogy a szerződés teljesítésében személyesen közreműködik és nincs más olyan kötelezettsége a szerződés időtartamára vonatkozóan, amely a szerződés teljesítésében való munkavégzését bármilyen szempontból akadályozná.

Kelt: …… 2015. …… ……. napján

……..…….....…

Ajánlattevő cégszerű aláírása

10. sz. melléklet

NYILATKOZAT
A TELJESÍTÉSI ÉS JÓLTELJESÍTÉSI BIZTOSÍTÉK RENDELKEZÉSRE BOCSÁTÁSÁRÓL

Biatorbágy Város Önkormányzata által indított

„Atlétikai pálya és kiegészítő létesítmények kivitelezése 2051 Biatorbágy, Kolozsvári úti sportpályán”

közbeszerzési eljárásban

Alulírott ……., mint a(z) ……. …….. (cég megnevezése, székhelye) ajánlattevő (a továbbiakban: Ajánlattevő) képviselője a Kbt. 126. § (4) és (5) bekezdései alapján

kijelentem,

hogy a teljesítési biztosíték a szerződés hatálybalépésével egyidejűleg, a hibás teljesítési biztosíték a szerződés teljesítésének időpontjában rendelkezésre fog állni.

Kelt:……., 2015. …….

…..……..……..…….

Cégszerű aláírás

IV. VÁLLALKOZÁSI SZERZŐDÉS-TERVEZET

VÁLLALKOZÁSI SZERZŐDÉS

amely létrejött
Név: Biatorbágy Város Önkormányzata
Székhely: 2051 Biatorbágy, Baross Gábor u. 2/A.
Adószám:15730088-2-13
Törzsszáma: 730084
Statisztikai számjel: 15730088-8411-321-13
Képviselő:
Tarjáni István polgármester
dr. Kovács András jegyző ellenjegyzésével

mint Megrendelő (a továbbiakban, mint Megrendelő)
másrészről
Cégnév:
Székhely:
Adószám:
Cégjegyzékszám:
Bankszámlaszám:
Képviselő :

mint vállalkozó (a továbbiakban, mint „Vállalkozó”),
- a továbbiakban külön-külön ”Fél” együttesen ”Felek”- között az alulírott napon és helyen az alábbi feltételek szerint:

1. Preambulum

Megrendelő közbeszerzési eljárást indított ”Atlétikai pálya és kiegészítő létesítmények kivitelezése 2051 Biatorbágy, Kolozsvári úti sportpályán” tárgyban. Az eljárás nyertese a Vállalkozó lett.

A szerződő Felek egyetértőleg rögzítik, hogy jelen Szerződésben foglaltaknak megfelelően a Megrendelő a Biatorbágy Város Önkormányzata tulajdonában lévő Kolozsvári úti sportpálya (természetbeni cím: 2051 Biatorbágy, Kolozsvári út, 704/2 hrsz.) területén futópálya kivitelezéséhez kapcsolódó, a közbeszerzési dokumentációban részletezett műszaki tartalomnak megfelelő kivitelezési és kapcsolódó feladatok teljes körű elvégzését rendeli meg a Vállalkozótól (továbbiakban: **Feladat**).

A teljesítés helye: Biatorbágy 704/2 hrsz., természetbeni cím: 2051 Biatorbágy, Kolozsvári út 704/2 hrsz.

A teljesítés véghatárideje: 2016. május 31.
A bontási és vízelvezetési munkák elvégzésének határideje: 2015. december 01.
A Vállalkozó a jelen szerződés jelen pontjában foglalt Feladat elvégzését elvállalja a jelen szerződésben foglalt megállapodások szerint.

2. Kapcsolattartás. műszaki ellenőr

2.1.Megrendelő a munkák műszaki ellenőrzését köteles rendszeresen elvégezni.

2.2.A Megrendelő Műszaki Ellenőre: ……

2.3.Vállalkozó jogszabály által előírt módon építési napló vezetésére kötelezett. A munkaterület átadás-átvételekor a Vállalkozó és a Műszaki Ellenőr az építési naplót megnyitja. A munka befejezésekor a Vállalkozó és a Műszaki Ellenőr műszaki átadás-átvételi eljárást folytatnak le, melyet az építési naplóban rögzítenek.

2.4.A Vállalkozó köteles az ajánlatában megjelölt felelős műszaki vezetőt megbízni az építésvezetői teendők ellátásával. Amennyiben az építésvezető személyében változás történik, úgy azt a Vállalkozó köteles a Megrendelő felé haladéktalanul bejelenteni, és az új személynek is meg kell felelnie az ajánlattételi felhívásban előírt feltételeknek.

A Vállalkozó Műszaki Vezetője ……..

A szerződés teljesítésével, ellenőrzésével kapcsolatosan

a Megrendelő kapcsolattartója: ……

a Vállalkozó kapcsolattartója: …….

3. Vállalkozó kötelezettségei

3.1.A Vállalkozó a Feladatok ellátását a Megrendelő érdekeinek megfelelően végzi.

3.2. A Vállalkozó kötelezettséget vállal arra, hogy a szerződés tárgyát képező munkát I. osztályú minőségben végzi el, mely a teljesítéskor hatályos műszaki szabványok, műszaki előírások, normatívák alapján.

3.3.A Vállalkozó köteles biztosítani a munkák megvalósítása során olyan képzett és tapasztalt, a szükséges jogosultsággal rendelkező vezetőket és irányítókat, továbbá szakképzett, betanított és segéd munkaerőt, amely a Vállalkozó szerződés szerinti kötelezettségeinek megfelelő és időben történő teljesítése érdekében szükséges.

3.4.A munkák céljára szükséges villamos energia-, víz-, és egyéb ellátási szolgáltatásokat a Megrendelő biztosítja. Megrendelő a helyszíni bejáráson bemutatott területet a kivitelezés időszakára térítésmentesen adja át.

3.5.A Vállalkozó a szerződés teljesítése során folyamatos betekintést, ellenőrzést biztosít a Megrendelő számára. A Megrendelő a Vállalkozónak utasításokat adhat, mely esetben a Vállalkozó köteles a Megrendelő utasításai szerint eljárni.

3.6.A Vállalkozó köteles betartani a munkaterületek biztonságára vonatkozó minden rendelkezést. A munkaterületeken és a munkálatok időszaka alatt a kárveszélyt a Vállalkozó viseli.

3.7.Vállalkozó köteles a műszaki átadás időpontjáig a már elkészült munkarészekben keletkezett harmadik fél által okozott károkat (baleset, lopás, rongálás, stb.) kijavítani, helyreállítani, pótolni, amiért Megrendelő felé kárigénnyel nem élhet.

3.8.A Vállalkozó kötelezettséget vállal a baleset-, munka-, vagyon-, tűz-, környezetvédelmi és építésügyi előírások és más vonatkozó jogszabályok valamint az idevonatkozó Megrendelői utasítások betartására, az ennek elmulasztásából eredő károkért teljes anyagi felelősséggel tartozik.

3.9.A Vállalkozó köteles a Munkák kivitelezése és megvalósítása, valamint a hibák kijavítása folyamán megtenni az összes tőle elvárható lépést a környezet védelmére.

3.10.A Vállalkozó a kivitelezés időszaka alatt gondoskodik a munkaterület és a Vállalkozónak átadott valamennyi berendezés őrzéséről. A helyszínre leszállított valamennyi berendezésért a Vállalkozó a létesítmény átvétele napjáig anyagi felelősséggel tartozik.

3.11.A Vállalkozó feladata és kötelessége a szerződés szerinti munkák kivitelezése közben azok folyamatos őrzése, állagvédelme. Az elkészült, de még át nem adott munka(részek) műszaki állapotának újszerű állapotban való tartásáért szintén a Vállalkozó felel.

3.12.A Feladatok elvégzéséhez szükséges eszközök és anyagok megfelelő tárolásáról, illetve beszerzéséről a Vállalkozó köteles gondoskodni. A Vállalkozó köteles a munkák elvégzése folyamán biztosítani a munkaterület őrzését és az ott tartózkodó személyek biztonságát a saját költségén. Továbbá köteles biztosítani és fenntartani saját költségén minden figyelmeztető jelzést, amely a munkák védelme, vagy mások biztonsága és kényelme érdekében szükséges.

3.13.A munkavégzés során a Vállalkozónak időről-időre el kell takarítania és távolítania a munkaterületekről a felesleges anyagot, építési hulladékot és szemetet. A munkák befejezése után a Vállalkozónak el kell távolítania minden munkaeszközét. Vállalkozónak a munkaterületeket tisztán és rendezett állapotban kell elhagynia. Vállalkozó köteles a kivitelezést mindenkor úgy megszervezni, hogy környezetét elvárható módon ne zavarja.

3.14.A Megrendelő bármikor jelezheti a hiányosságokat a Vállalkozónak. A Vállalkozó köteles saját költségén mindazokat a munkarészeket kijavítani, melyek a szerződéstől eltérnek. A Vállalkozó késlekedése ezeknek a hibáknak a kijavítására, vagy a hátralévő munkák befejezésére a Megrendelő a Vállalkozó költségén jogosult harmadik személyt megbízni és az esedékes kifizetésekből az ilyen költségeket levonatja.

3.15.A Vállalkozó köteles I. osztályú minőségben biztosítani minden - a munkák megvalósításához szükséges árut, anyagot, szerkezetet, vállalkozói eszközt és minden egyéb - dolgot, legyen az ideiglenes vagy állandó jellegű. Vállalkozó kötelezettséget vállal arra, hogy a Megrendelő részére beszerzett, és beépített anyagok megfelelnek az Európai Unió származási szabályainak, és a Megrendelő számára biztosítja a vonatkozó jogszabályban előírt megfelelőségi bizonylatokat.

3.16.A Vállalkozó köteles a jelen szerződéshez kapcsolódó terveket ellenőrizni, és amennyiben abban hibákat, ellentmondásokat vagy a műszaki megoldásokra, felhasznált anyagokra vonatkozóan aggályt észlel azokat a Megrendelő felé írásban jelezni.

3.17. A Vállalkozó a jelen szerződésből eredő követelését harmadik félre csak a Megrendelő előzetes, kifejezett és írásbeli nyilatkozata esetén engedményezheti, faktorálhatja illetve

ruházhatja át.

3.18. A Vállalkozó a Megrendelő részére köteles átadni a megvalósulási tervdokumentációkat, a karbantartási és fenntartási utasításokkal együtt 3 nyomtatott példányban, valamint másolható és nyomtatható elektronikus formátumban is.

3.19. Szerződő felek megállapodnak abban, hogy az egyes munkarészeket eltakarni csak a műszaki ellenőr engedélyével lehet, és műszaki ellenőrzésre legalább 7 naponként sor kerül.

3.20. Vállalkozó a jelen szerződés 1. számú mellékletét képező (vállalkozó által készített és Megrendelő által jóváhagyott) vonalas ütemtervtől eltérő teljesítés esetén a Megrendelő felszólítására és kívánsága szerint köteles az ütemtervet átdolgozni és Megrendelővel jóváhagyatni.

4.Minőségi értékelés, átadás-átvételi eljárás

4.1.Az elvégzett munka, folyamatos minőségi értékelése az érvényben lévő ágazati szabványok és normatívák szerint – a vállalkozói saját ellenőrzésen túl - Megrendelő joga és kötelezettsége. Vállalkozó az általa felhasznált, illetve beépített anyagok, az alkalmazott technológia és a kivitelezői munka – ideértve az alvállalkozói teljesítéseket is – minőségéért teljes szavatossággal tartozik.

4.2.Vállalkozó jogosult Megrendelői jóváhagyással a tervben szereplő anyagokkal és kivitelezési technológiával egyenértékű változtatásokra a költségek módosítása nélkül, amennyiben igazolni tudja, hogy a módosítások műszaki paraméterei minden tekintetben legalább elérik a tervben szereplőket, és azokat a Megrendelő elfogadja.

4.3.A tervezett minőségtől eltérni csak a Megrendelő előzetes írásbeli hozzájárulása után és szerint lehet.

4.4.A sikeres műszaki átadás-átvételi eljárást a felek az építési naplóban rögzítik. Sikertelen műszaki átadás-átvételi eljárás esetén a Vállalkozó köteles az eljárást a lehető legrövidebb időn belül megismételni, miután az akadályokat elhárította. Megrendelő csak hiba- és hiánymentes munkát vesz át.

4.5.Vállalkozó a műszaki átadás-átvételi eljárás folyamán nyilatkozik, hogy szerződésszerűen teljesített és eleget tett az építési és a hatósági előírásokban foglaltaknak, amit a Megrendelő a minden szempontból hibátlan teljesítés és elfogadása esetén írásban igazol.

5.Vállalkozási Díj és fizetési feltételek

5.1.A Felek rögzítik, hogy jelen Szerződés rendelkezései alapján a Vállalkozó a Feladat elvégzésének ellenértékeként ……Ft (azaz …… forint) Díjra (a továbbiakban: „Díj”) jogosult, amelyet a jelen Szerződés rendelkezései szerint Megrendelő köteles megfizetni.

5.2.A Vállalkozó meggyőződött és számot vetett az ajánlatában:
- a vállalkozási Díjat érintő minden feltétellel és körülménnyel,
- azzal a kötelezettséggel, hogy a munkákat a jelen szerződésben leírt módon kell végrehajtania,
- a munkahely általános és speciális körülményeivel.

A díjak a felhasznált anyagok árát is tartalmazzák, így a Vállalkozó a Díjon túl semmilyen jogcímen nem jogosult további díjra vagy költségtérítésre.

5.3.A Díj fix díj, mely a Megrendelő által elfogadott és leigazolt teljesítés alapján illeti meg a Vállalkozót. A Vállalkozó kijelenti, hogy a kivitelezéshez szükséges valamennyi dokumentációt, a kivitelezés helyszínét, adottságait, állapotát, a szerződés teljesítésével kapcsolatos kötöttségeket és a Megrendelő igényeit megismerte, a Díjat ennek megfelelően állapította meg.

5.4.A Felek kifejezetten megállapodnak abban, hogy a Vállalkozó külön díjazásra kizárólag az általa elvégzett pótmunka fejében tarthat igényt. A Vállalkozó által elvégzett munkák kizárólag abban az esetben minősülnek pótmunkának, ha azok a Szerződés alapját képező dokumentációban nem szerepelnek és azok elvégzésére a Vállalkozó *írásbeli megrendelést* adott. A pótmunkák elszámolására – a Felek eltérő írásbeli megállapodása hiányában – a Költségvetésben (1. számú melléklet) rögzített egységárak irányadók.
A Megrendelő tartalékkeretet biztosít. A tartalékkeret összege a tartalékkeret nélküli nettó vállalkozási díj 5 %-a + ÁFA. Az építési beruházások közbeszerzésének részletes szabályairól 306/2011. (XII. 23.) Korm. rendelet 7. § (1) bekezdése szerinti felhasználásának szabályai: a tartalékkeret nyújt fedezetet a műszaki szükségességből esetlegesen felmerülő, a Megrendelő által írásban elrendelt pótmunkákra. A tartalékkeret kizárólag az építési beruházás teljesítéséhez, a rendeltetésszerű és biztonságos használatához szükséges munkák ellenértékének elszámolására használható fel. A Megrendelőt a tartalékkeret felett kizárólagos rendelkezési jog illeti meg. A pótmunka elszámolása tételesen történik, a műszaki ellenőr által felmérési naplóban igazolt mennyiségekkel, a Megrendelő által előzetesen elfogadott egységárakon. A Vállalkozó az elfogadott és elvégzett pótmunkák ellenértékét külön számlában köteles feltüntetni.

5.5. Megrendelő az ellenszolgáltatást a teljesítést követően, a Vállalkozó szerződésszerű teljesítésének ajánlatkérő teljesítésigazolásra jogosult képviselője (műszaki ellenőr) általi igazolást követően kiállított, formai és tartalmi szempontból szabályszerű számla alapján, a 2013. évi V. törvény (új Ptk.) 6:130. § figyelembevételével, valamint az építési beruházások közbeszerzésének részletes szabályairól szóló 306/2011. (XII. 23.) Korm. Rendelet 12.-14.§-ban foglaltak szerint, a nyertes ajánlattevő által az ajánlatban megjelölt bankszámlára történő átutalással teljesíti.

A Vállalkozó a Kbt. 131. § alapján a vállalkozási díj 5 %-nak erejéig előleget kérhet.
A Kbt. 131. § (1) bekezdésében foglalt előleget a Vállalkozó kérésére legkésőbb az építési munkaterület átadását követő 15 napon belül köteles kifizetni.

A vállalkozó - az esetleges előlegen felül – 2 részszámlát és a végszámlát jogosult benyújtani az alábbiak szerint:
Részszámla:

- bontási és vízelvezetési munkák elkészültekor a vállalási díj 10 %
- 60%-os műszaki készültségnél a vállalási díj 50 %-a.

A Vállalkozó sikeres műszaki átadás-átvétel befejezésekor a vállalási díj fennmaradó részéről a kifizetett előleg összegével csökkentett végszámla kiállításra jogosult.

Megrendelő a sikeres műszaki átadás-átvételi eljárás befejezésétől a jótállási idő napjáig a szerződéses nettó összeg 5 %-ának megfelelő jól teljesítési biztosítékot köt ki Vállalkozó részére, mely Kbt. 126.§ (6) bekezdés a) pontjában rögzített formában a nyertes ajánlattevő

választása szerint megváltható. A jólteljesítési biztosítékot a jótállási kötelezettség kezdetének időpontjában kell rendelkezésre bocsátani 24+1 hónap időtartamra.

A végszámla benyújtására a Vállalkozó a teljes kivitelezés befejezése, és hiánytalan, eredményes műszaki átadása, a 191/2009.(IX.15.) Korm. rend. 33.§-ban meghatározott nyilatkozatok, dokumentumok, tanúsítványok, igazolások és útmutatók Megrendelő részére történő hiánytalan átadása után jogosult.

Minden részlettel kapcsolatban alkalmazni kell a Kbt. 131.§ (1)-(2) bekezdést.

5.6.A számla benyújtásának feltétele minden esetben a szerződés szerint kiadott Teljesítési igazolás.

A Megrendelő, amennyiben a Vállalkozó a teljesítéshez alvállalkozót vesz igénybe, úgy az építési beruházások közbeszerzésének részletes szabályairól szóló 306/2011. (XII. 23.) Korm. rendelet szabályai szerint köteles az ellenszolgáltatást teljesíteni.

5.7.A Megrendelő a szerződés teljesítésének elismeréséről (Teljesítésigazolás) vagy az elismerés megtagadásáról legkésőbb Műszaki Ellenőrrel történt igazolása után számított tizenöt napon belül írásban köteles nyilatkozni a 191/2009. (IX.15.) Kormányrendeletben előírt műszaki átadás átvétel alapján. A teljesítés igazolására a fentieken túlmenően a Kbt. 130.§ (1) és (2) bekezdésében foglaltak irányadóak.

5.8. A Megrendelő a jelen Szerződés alapján a Vállalkozót megillető kifizetéseket a Vállalkozó számlájában megjelölt bankszámlájára történő banki átutalással fizeti meg.

5.9.Az előzetesen közölt formai vagy tartalmi követelményeknek, vagy a jogszabályi előírásoknak meg nem felelő számlák kiegyenlítésének késedelmével összefüggő anyagi és jogkövetkezményeket Vállalkozó saját maga viseli.

5.10.Felek rögzítik, hogy a jelen szerződés az adózás rendjéről szóló 2003. évi XCII. törvény (Art.) 36/A. §-ának értelmében közbeszerzés közvetlen megvalósításához kapcsolódó szerződésnek minősül, amelyre tekintettel Vállalkozó vállalja, hogy valamennyi, a hivatkozott törvényhely mindenkor hatályos szövege alapján előírt mértéket meghaladó összeget tartalmazó számla mellékleteként csatolja, vagy bemutatja a köztartozás hiányára vonatkozó együttes, eredeti adóigazolását, vagy nyilatkozik, hogy szerepel a NAV köztartozásmentes listáján. Vállalkozó kötelezettséget vállal arra, hogy az Art. 36/A. §-ában foglalt előírások érvényesülését a Kbt. és a Ptk. szerinti alvállalkozóival szemben is biztosítani fogja.

5.11.Vállalkozó a Kbt. 125.§ (4) bekezdés alapján vállalja, hogy:
a) nem fizet, illetve számol el a szerződés teljesítésével összefüggésben olyan költségeket, melyek az 56. § (1) bekezdés k) pontja szerinti feltételeknek nem megfelelő társaság tekintetében merülnek fel, és melyek a Vállalkozó adóköteles jövedelmének csökkentésére alkalmasak;
b) a szerződés teljesítésének teljes időtartama alatt tulajdonosi szerkezetét a Megrendelő számára megismerhetővé teszi és a 125.§ (5) bekezdés szerinti ügyletekről a Megrendelőt haladéktalanul értesíti.

5.12. Megrendelő késedelmes fizetése esetén a késedelmi kamatra vonatkozóan a Ptk 6:48.§ és a 6:155§ irányadóak.

6.Szerződés tartama, hatálybalépés

A Felek rögzítik, hogy jelen Szerződés az aláírással lép hatályba.

7.A jelen Szerződés megszűnése

7.1.A jelen Szerződés megszűnik az alábbi esetekben:

- szerződésszerű teljesítéssel, a garanciaidő lejártával,
- írásba foglalt közös megegyezéssel;
- bármelyik Fél jogutód nélküli megszűnésével;
- a teljesítés megkezdéséig a Megrendelő elállásával;
- a Megrendelő által eszközölt rendes felmondással;
- a Megrendelő által eszközölt azonnali hatályú rendkívüli felmondással.

7.2.A Megrendelő jogosult a Szerződést indokolás nélkül, írásban, rendes felmondással 30 napos felmondási idővel felmondani.

7.3.A Megrendelő jogosult a Szerződést a Vállalkozó súlyos szerződésszegése esetén azonnali hatállyal írásban felmondani. A Felek rögzítik, hogy a Vállalkozó súlyos szerződésszegésének minősül különösen, de nem kizárólagosan, ha mulasztása okán a Megrendelő felé jogos kárigényt érvényesítenek, vagy, ha a Vállalkozó a jelen szerződésben foglalt feladatait póthatáridő tűzét követően is hibásan teljesíti, vagy azon belül nem végzi el.

7.4. Megrendelő a Kbt. 125.§ (5) bekezdése alapján 30 napos határidővel köteles felmondani a szerződést, amennyiben
a) a Vállalkozóban közvetetten vagy közvetlenül 25%-ot meghaladó tulajdoni részesedést szerez valamely olyan jogi személy vagy jogi személyiséggel nem rendelkező gazdasági társaság, amely nem felel meg az 56. § (1) bekezdés k) pontjában meghatározott feltételeknek.
b) a Vállalkozóban közvetetten vagy közvetlenül 25%-ot meghaladó tulajdoni részesedést szerez valamely olyan jogi személy vagy jogi személyiséggel nem rendelkező gazdasági társaságban, amely nem felel meg az 56. § (1) bekezdés k) pontjában meghatározott feltételeknek.
Az ezen pont szerinti felmondás esetén a Vállalkozó a szerződés megszűnése előtt már teljesített szolgáltatás szerződésszerű pénzbeli ellenértékére jogosult.

7.5.A Felek a jelen Szerződés megszűnését követő 15 napon belül elszámolnak egymással, ennek érdekében kölcsönösen hatékony és jóhiszemű együttműködési kötelezettséget vállalnak.

8.Adatváltozás bejelentése

A Felek kötelesek az adataikban bekövetkezett bármely változást (név, székhely, telephely, bankszámla, stb.) haladéktalanul, de legkésőbb 5 (öt) naptári napon belül a másik Félnek írásban bejelenteni. Ennek bármely okból történt elmaradásából eredő kárért a mulasztó Fél felelősséggel tartozik.

9.A szerződés biztosítékai

9.1.A Vállalkozó az elvégzett munkára és a beépített termékekre 24+1 hónap garanciát (jótállást) vállal, amelynek kezdete a sikeres műszaki átadás- átvételt követő nap.

Amennyiben a beépített termékekre a gyári garancia a 24+1 hónapnál hosszabb, úgy a hosszabb garanciaidő az irányadó a Vállalkozó és a Megrendelő között is. A Vállalkozó a műszaki átadás-átvétel befejezésének napjától számítottan legalább a vonatkozó jogszabály szerinti szavatossággal tartozik az elvégzett munkákra, termékekre.

9.2.A Felek megállapodnak, hogy amennyiben a Vállalkozó késedelmesen, hibásan teljesít, vagy nem teljesít, a Megrendelő jogosult a Feladatot saját maga vagy harmadik személlyel a Vállalkozó költségére elvégeztetni.

A Vállalkozó, ha késedelmesen teljesít, késedelmi kötbért tartozik fizetni, melynek mértéke naponta a nettó vállalkozói díj 0,25 %-a, de legfeljebb a nettó díj 20%-a.

A Vállalkozó, ha hibásan teljesít, vagy nem teljesít, hibás teljesítési kötbért tartozik fizetni, melynek mértéke a nettó vállalkozói díj 0,25%-a/nap, legfeljebb a teljes szerződéses nettó vállalkozói díj 20%-a, és a kötbérfizetési kötelezettség a hiba kijavításáig vagy a teljesítés hibátlan pótlásáig tart.

A Vállalkozó teljesítési biztosítékot köteles nyújtani, melynek mértéke a teljes szerződéses nettó vállalkozói díj 5 %-a. Teljesíthető a Kbt. 126.§ (6) bekezdés a) pontjában rögzített formában a Vállalkozó választása szerint.

Jól teljesítési biztosíték: a nettó vállalkozói díj 5 %-a (teljesíthető a Kbt. 126.§ (6) bekezdés a) pontjában rögzített formában a nyertes ajánlattevő választása szerint

Amennyiben a Megrendelő a szerződést azonnali hatállyal mondja fel, Vállalkozó meghiúsulási kötbért köteles fizetni, melynek mértéke a teljes szerződéses nettó vállalkozói díj 20%-a.

9.3.Vállalkozó az általa elvégzett munkáért illetve annak eredményéért teljes körű anyagi felelősséget vállal, ennek keretében felel mindazon kárért, veszteségért, kiadásért, a fizikai tulajdonban keletkező veszteségekért és károkért, valamint a személyi sérülésekért és halálesetekért, amely nem megfelelő munkavégzésére, vagy nem megfelelő anyag beépítésére vezethető vissza. Ezen körben Vállalkozó azon kárért is felel, melyet harmadik személy a Vállalkozó tevékenységével összefüggésben érvényesít a Megrendelővel szemben.

9.4.A Vállalkozó tudomással bír arról, hogy a Feladattal érintett ingatlanon rendeltetés szerű használat, sportolási tevékenység zajlik a kivitelezés teljes időtartama alatt. A Vállalkozó a szerződés teljesítése során köteles úgy eljárni, hogy ezt a tevékenységet csak a szükséges legkisebb mértékben zavarja ott tevékenykedő személyek élete- és testi épsége megőrzése érdekében minden szükséges intézkedést megtenni. Ezen kötelezettség megszegéséből eredő minden nemű közvetlen és közvetett kárért a Vállalkozó köteles helytállni.

9.5.A Megrendelő által végzett bármelyik ellenőrzés, jóváhagyás sem menti fel a Vállalkozót a felelőssége alól.

9.6.A Vállalkozó köteles a személyek biztonságát vagy a vagyoni értékeket veszélyeztető kár lehetőségének felmerülése esetén haladéktalanul kárelhárítási intézkedéseket tenni és azokról a Megrendelőt azonnal értesíteni.

9.7.A Vállalkozó felelősséggel tartozik Megrendelővel szemben bármelyik teljesítési segédjének (alvállalkozójának), vagy alkalmazottainak tetteiért, mulasztásaiért és

hanyagságukért, éppen olyan mértékben mintha ezen tetteket, mulasztásokat vagy hanyagságokat a Vállalkozó követte volna el.

10.Záró rendelkezések

A jelen Szerződés csak írásban módosíthatók a Felek által, a Kbt. rendelkezéseinek figyelembe vételével.

Vállalkozó jelen szerződés aláírásával tudomásul veszi, hogy a szerződés teljes tartalma nyilvános, annak tartalma közérdekű adatnak minősül, azt a Megrendelő a szerződés megkötését követően közzéteszi a honlapján.

Amennyiben a jelen szerződés bármely rendelkezése érvénytelen, ez a szerződés egyéb rendelkezéseinek érvényességét nem érinti - kivéve, ha a felek ezen rendelkezés nélkül a szerződést nem kötötték volna meg. Amennyiben ellentmondás van jelen szerződés és a közbeszerzés során kiadott Ajánlattételi felhívás, illetve Dokumentáció között, úgy műszaki kérdésekben az Ajánlattételi felhívás illetve a Dokumentáció, jogi kérdésekben jelen szerződés rendelkezései az irányadóak.

A Felek megállapodnak abban, hogy a jelen Szerződéssel kapcsolatos jogvitáikat egymással békés, tárgyalásos úton kísérlik meg rendezni.

Jelen szerződésben nem szabályozott kérdésekben a közbeszerzésekről szóló 2011. évi CVIII. törvény, a Polgári Törvénykönyvről szóló 2013. évi V. törvény és a vonatkozó egyéb jogszabályok, valamint a Vállalkozó végleges ajánlatának, a tárgyalási jegyzőkönyv(ek)nek, a Dokumentációnak, és az Ajánlattételi felhívásnak a rendelkezései az irányadóak.

Felek a jelen Szerződést, mint akaratukkal mindenben megegyezőt, a mai napon jóváhagyólag aláírták.

Kelt: Biatorbágy, 2015. ……

Biatorbágy Város Önkormányzata	„név”
Képviseli: Tarjáni István, polgármester	Képviseli:
Megrendelő	Vállalkozó