


**Megjegyzés:**  
 A körforgalmi-csomópont részletes terve az N/219/1 tsz. dokumentációban szerepelnek.  
 A gyalogos átkelőhely részletes terve az N/219/2 tsz. dokumentációban szerepelnek.

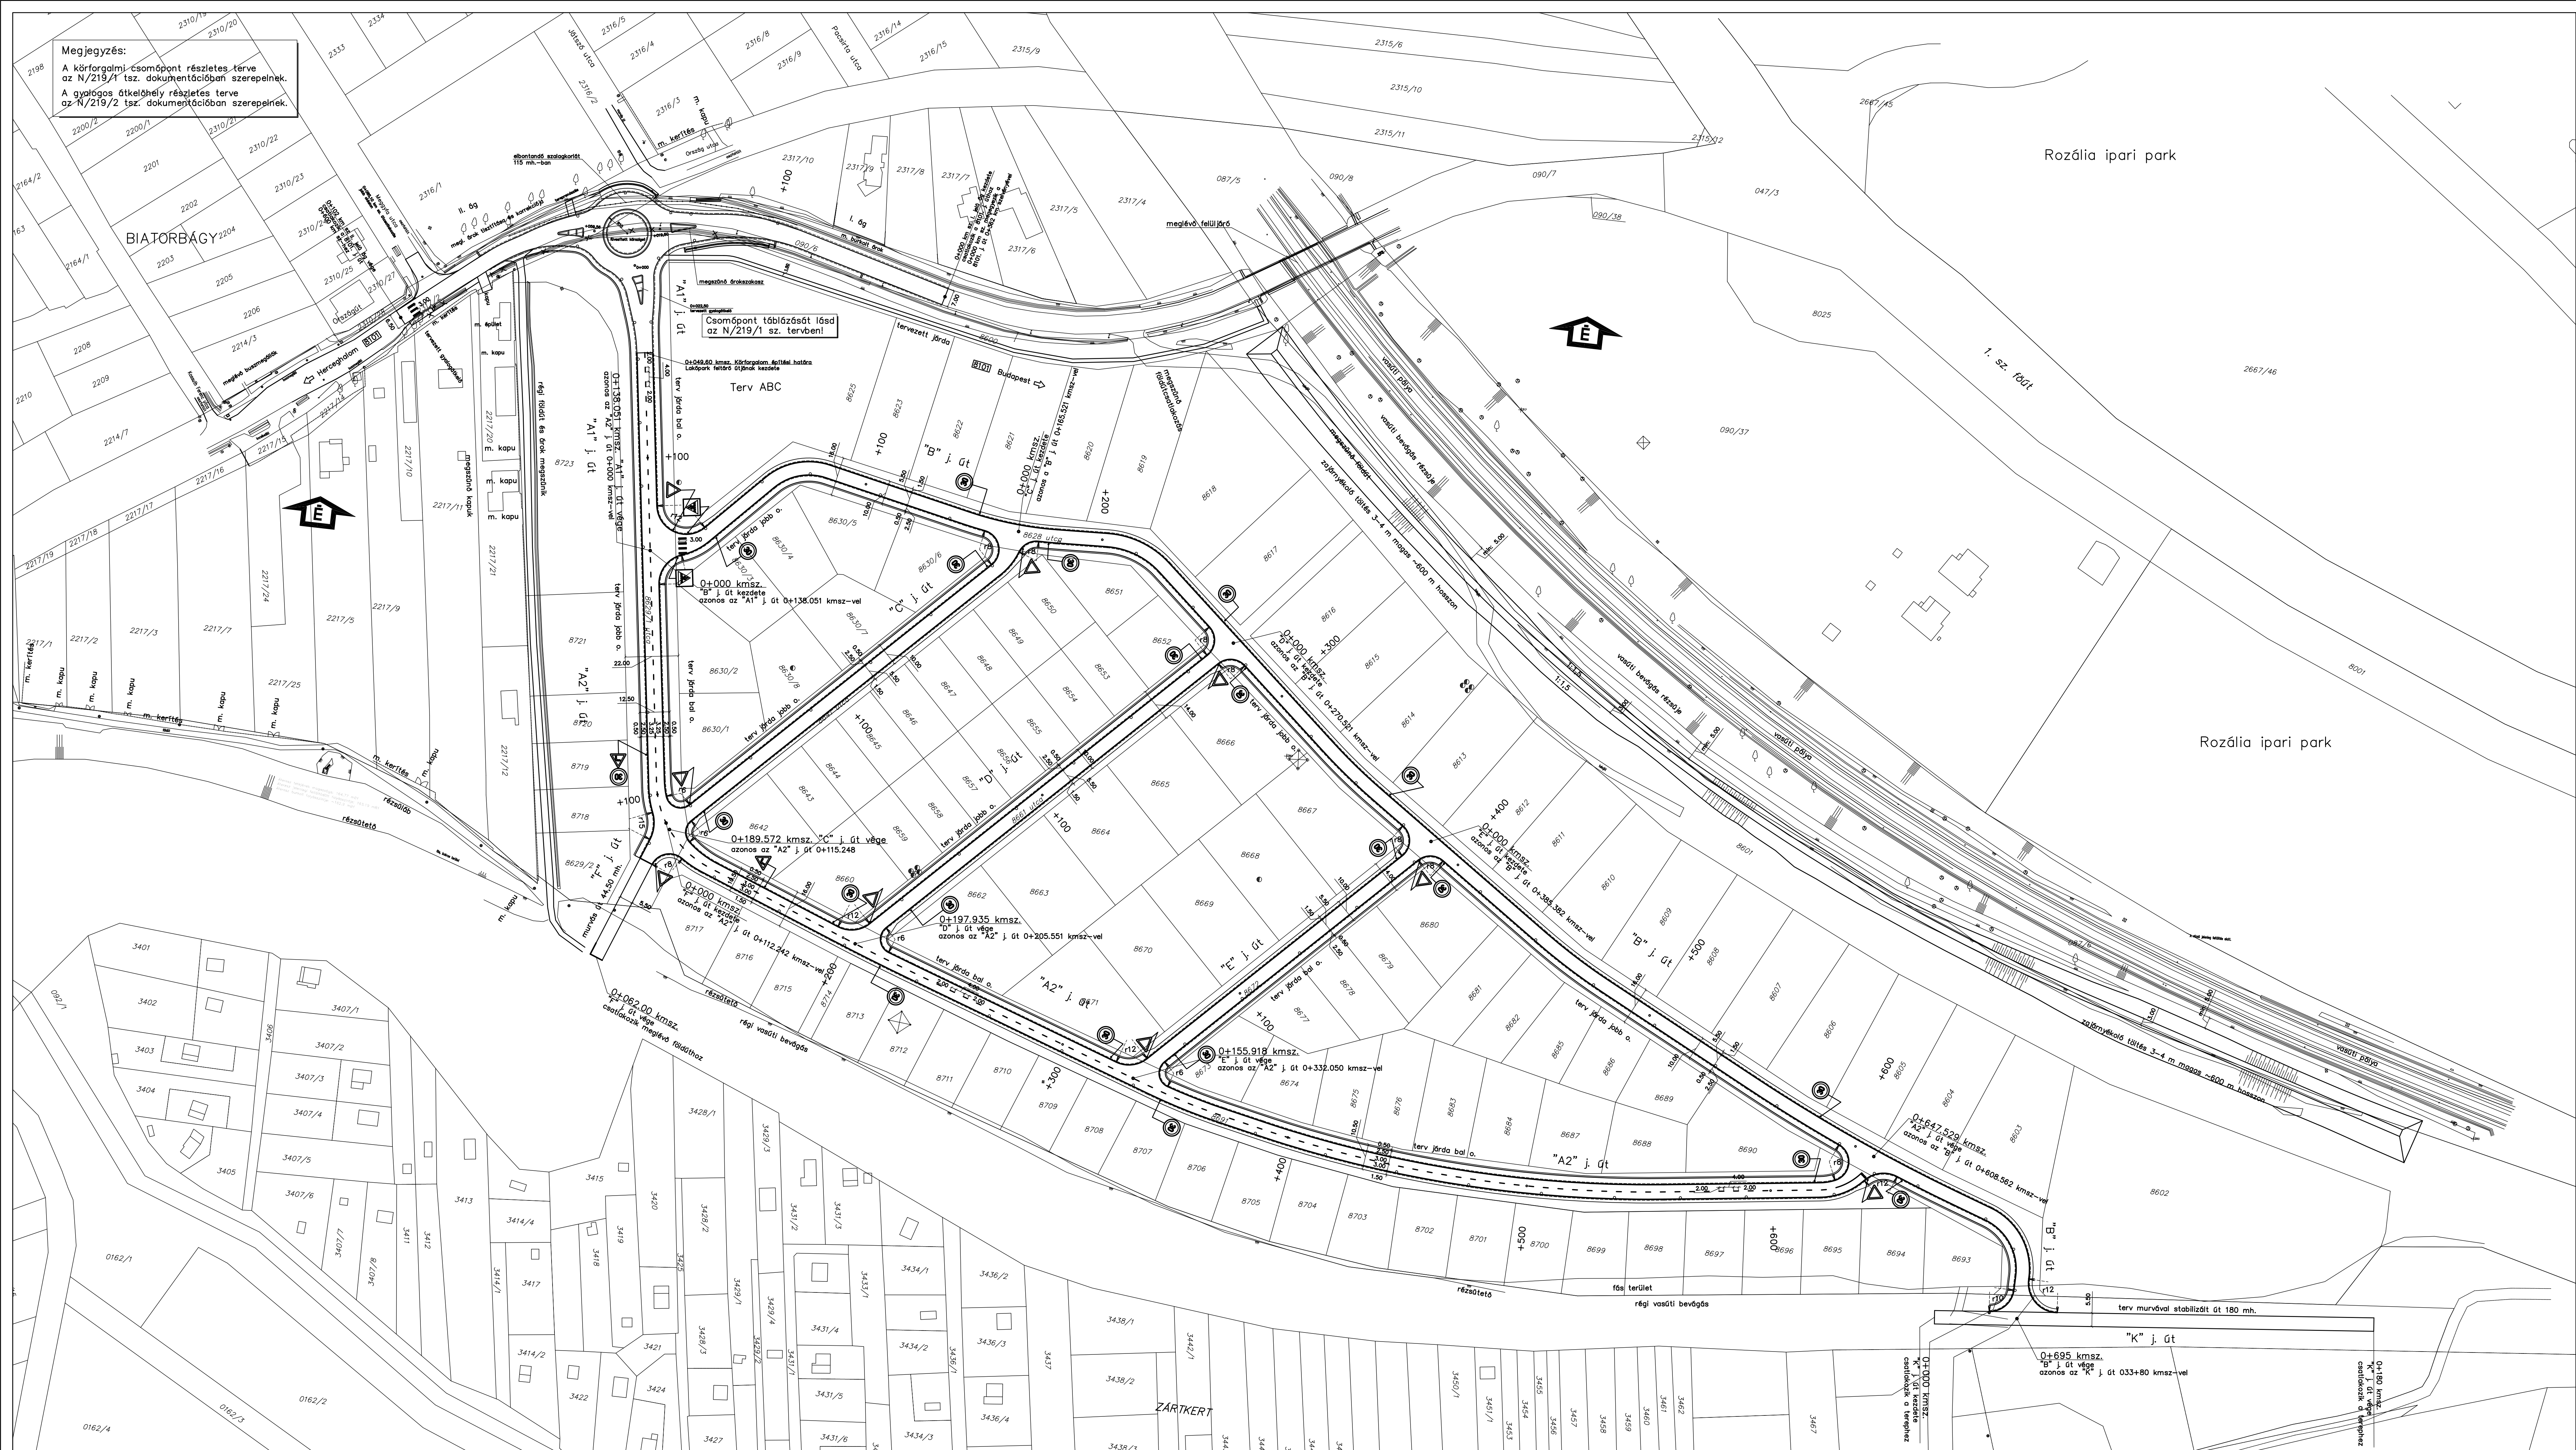

Bz a terv a C-Terr Rt. szellemi tulajdon.

Munka megnevezése: <b>Biatorbágy, 090/5 lakóterület fejlesztés</b>		<b>TERV</b> C-Terr Rt. 0772 Biatorbágy, Csécsényi út 14 Tel: 939-4480, Fax: 939-9499	
Tervező: <b>EGYESÍTETT TERV</b>	Tervezőszám: <b>N/219</b>	Vezető tervező: <b>Csikósz Kissz Róza</b> 01-9050, 82-1	Tervező: <b>Csikósz Kissz Róza</b> 01-1449, 82-2
Stábilis: <b>ÓTEPÍTÉS</b>	Ábratípus: <b>I:1000</b>	Rajzoló: <b>Bodnyik Katalin</b> 01-9050, 82-2	Tervező: <b>Bodnyik Katalin</b> 01-1050, 82-2
Részlet: <b>Forgalomtechnikai helyszínrajz</b>	Méret: <b>0,62 m<sup>2</sup></b>	Ellenőrző: <b>Bodnyik György</b> 01-9050, 82-2	Ellenőrző: <b>Bodnyik Katalin</b> 01-1050, 82-2
Megrendelő: <b>FM BAZIS Kft.</b>	Dátum: <b>2007. 05.</b>	Építésszám: <b>07-0501/05-1</b>	Építésszám: <b>07-0501/05-1</b>