

BELTERÜLETI PÁLYÁZATI ADATLAP

Biatorbágy Város Önkormányzata Képviselő-testületének az Összefogás Építési Alapból igényelhető támogatásról szóló 6/2018. (III. 30.) önkormányzati rendelete alapján igényelhető támogatásról

Biatorbágy Város Belterületi Hivatal	
Érkeztetés száma:	7689
Iktatás ideje:	2024. ÁPR 11.
Iktatószám:	M.O./352-1/2024
Ügyintéző:	

1. A pályázók neve, címe:

753/1 : Barabás Zoltán

753/2 : Horváth Edit Katalin

755/2 : Fűzes u. 84/a Társasház - 20431006-1-B
2051 Biatorbágy Fűzes u. 84/a.

2. A pályázók képviselőjének neve, telefonszáma:

Képviselő neve: Barabás Zoltán

Telefon: [REDACTED]

E-mail: [REDACTED]

3. A megpályázott munka megvalósításának várható ideje, ütemezése:

Kezdési időpont: 2024. június

Befejezési időpont: 2024. július

4. A megpályázott munka megvalósításának pénzügyi mutatói:

A megvalósításhoz szükséges teljes összeg (Ft): 1.999.665 Ft

A megvalósításhoz meglévő saját forrás összege (Ft): ~~10%~~ 199.966 Ft 181.780

A megvalósításhoz most kért támogatás összege (Ft): ~~30%~~ 1.799.699 Ft 181.780

FÁVITVA [Signature]

2024. 04. 17. Lékány [Signature]

5. A pályázók képviselőjének bankszámla adatai:

Számlavezető fiók neve címe: OTP BANK NYRT BUDAÖRS SPORT U. 2-4.

Bankszámla száma: [REDACTED]

6. A tervezett munka rövid leírása:

Közterületen létesülő térkövezett járda építése

lásd műszaki leírás.

7.A pályázat kötelezően csatolandó mellékletei:

- ✓1. pályázati adatlap
- ✓2. a megvalósítást szolgáló tételes költségvetés
3. anyag- és munkaszükséglet
- ✓4. a megpályázott munka elkészülésének tervezett kezdete és befejezési időpontja
- ✓5. a megpályázott munka részletes leírása
- ✓6. helyszínrajz

Alulírott büntetőjogi felelősségem tudatában kijelentem, hogy az általam itt közölt adatok a valóságnak megfelelnek.

Jelen pályázat elbírálása érdekében felhatalmazom Biatorbágyi Polgármesteri Hivatalt adataim kezelésére.

Biatorbágy, 2024.....^{04.}..... hó¹⁰.....nap

.....

pályázók képviselőjének aláírása

ph.

Tisztelt Pályázó!

Az Összefogás Építési Alapból igényelhető támogatásra irányuló, az Ön által benyújtott pályázat a közpénzekből nyújtott támogatások átláthatóságáról szóló 2007. évi CLXXXI. törvény hatálya alá tartozik, mivel Biatorbágy Város Önkormányzat költségvetéséből Biatorbágy Képviselő-testülete pályázati eljárása során, illetve nem pályázati úton odaítélhető támogatásról van szó. A fent említett törvény 14. §-ában előírtaknak megfelelően a mellékelt nyilatkozat beszerzéséről gondoskodnunk kell.

 
 

Kérjük szíveskedjen a megfelelő részt kitölteni, és minden esetben aláírva a pályázathoz mellékelni, mivel a nyilatkozat csatolása nélkül a pályázat a 2007. évi CLXXXI. törvény értelmében érvénytelen! A kitöltéshez segítséget nyújt, a nyilatkozat hátoldalán található tájékoztató.

NYILATKOZAT

**Az Összefogás Építési Alapból igényelhető támogatásra kiírt pályázaton
a közpénzekből nyújtott támogatások átláthatóságáról szóló 2007. évi CLXXXI. törvény
14. §-a alapján**

Kérjük, szíveskedjen a nyilatkozatot olvashatóan, nagybetűkkel kitölteni! Olvassa el a hátoldalon található tájékoztatót a jogszabály tartalmáról!

1. PÁLYÁZÓ ADATAI

Pályázó személy/szervezet	
neve: <u>Barabás Zoltán</u>	
lakcí: 	hely, idő: _____
székhelye: <u>—</u>	_____
cégjegyzékszám, adószám: <u>adóazonosító jel: </u>	_____
képviselőjének neve: <u>Barabás Zoltán</u>	_____
nyilvántartásba vételi okirat száma: <u>—</u>	_____
nyilvántartásba vevő szerv neve: <u>—</u>	_____

2. NYILATKOZAT

A közpénzekből nyújtott támogatások átláthatóságáról szóló 2007. évi CLXXXI. törvény alapján velem szemben érintettség, összeférhetetlenség

- fenn áll.
 nem áll fenn.

Az érintettség, összeférhetetlenség alapjául szolgáló körülmények leírása:

Nyilatkozom, hogy közpénzekből nyújtott támogatások átláthatóságáról szóló 2007. évi CLXXXI. törvény rendelkezéseinek eleget tettem érintettségemmel kapcsolatban, illetve összeférhetlenségem megszüntetése érdekében.

3. KITÖLTÉS DÁTUMA ÉS ALÁÍRÁS

Kitöltés dátuma: 2025.04.10.

Aláírás: 

TÁJÉKOZTATÓ

a közpénzekből nyújtott támogatások átláthatóságáról szóló 2007. évi CLXXXI. törvényben foglalt érintettségi és összeférhetlenségi szabályokról¹

A törvény hatálya – az abban meghatározott kivételekkel - kiterjed az államháztartás alrendszereiből, az európai uniós forrásokból, a nemzetközi megállapodás alapján finanszírozott egyéb programokból származó, egyedi döntés alapján nyújtott, pályázati úton vagy pályázati rendszeren kívül az államháztartáson kívüli természetes személyek, jogi személyek és jogi személyiséggel nem rendelkező egyéb szervezetek – ide nem értve a társasházat – számára odaítélt, természetben vagy pénzben juttatott támogatásokra.

A törvény pályázatokra vonatkozó rendelkezéseit megfelelően alkalmazni kell a nem pályázati úton odaítélt támogatásokra is, azzal, hogy a pályázat fogalma alatt a támogatás odaítélésére irányuló kérelmet, a pályázati eljárás fogalma alatt pedig a támogatási döntés előkészítését és meghozatalát kell érteni. A nem pályázati úton odaítélt támogatásból nem részesülhet az, aki – ha a támogatási döntést pályázati eljárásban hozták – a pályázati eljárásban nem vehetne részt pályázóként.

Összeférhetlenség

Nem indulhat pályázóként, és nem részesülhet támogatásban:

- a) aki a pályázati eljárásban döntés-előkészítőként közreműködő vagy döntéshozó,
- b) a kizárt közjogi tisztségviselő,
- c) az a)-b) pont alá tartozó személy közeli hozzátartozója,
- d) az a)-c) pontban megjelölt személy tulajdonában álló gazdasági társaság,
- e) olyan gazdasági társaság, alapítvány, civil szervezet, egyház vagy szakszervezet, illetve ezek önálló jogi személyiséggel rendelkező olyan szervezeti egysége, amelyben az a)-c) pont alá tartozó személy vezető tisztségviselő, az alapítvány kezelő szervének, szervezetének tagja, tisztségviselője, a civil szervezet, az egyház vagy a szakszervezet ügyintéző vagy képviseleti szervének tagja,
- f) az a civil szervezet, egyház vagy szakszervezet, illetve ezek önálló jogi személyiséggel rendelkező azon szervezeti egysége,
- fa) amely a pályázat kiírását megelőző öt évben együttműködési megállapodást kötött vagy tartott fenn Magyarországon bejegyzett párttal (a továbbiakban: párt),
- fb) amely a pályázat kiírását megelőző öt évben párttal közös jelöltet állított országgyűlési, európai parlamenti vagy helyi önkormányzati választáson,
- g) akinek a részvételből való kizártságának tényét az e célra szolgáló honlapon közzétették.

Érintettség

Ha a pályázó

- a) a pályázati eljárásban döntés-előkészítőként közreműködő vagy döntést hozó szervnél munkavégzésre irányuló jogviszonyban áll;
- b) nem kizárt közjogi tisztségviselő (a köztársasági elnök, az Országgyűlés által választott vagy a köztársasági elnök által kinevezett tisztségviselő, az országgyűlési és az európai parlamenti képviselő, a polgármester, az alpolgármester, a főpolgármester, a főpolgármester-helyettes, a helyi önkormányzati képviselő, a helyi önkormányzat képviselő-testülete bizottságának tagja, a központi államigazgatási szerv – kizárt közjogi tisztségviselők körébe nem tartozó - vezetője és helyettesei, a regionális fejlesztési tanács tagja);
- c) az a)-b) pont alá tartozó személy közeli hozzátartozója (a házastárs, az egyeneságbeli rokon, az örökbefogadott, a mostoha- és neveltgyermek, az örökbefogadó-, a mostoha- és a nevelőszülő, valamint a testvér);
- d) az a)-c) pontban megjelölt személy tulajdonában álló gazdasági társaság;

¹ FIGYELEM! Jelen tájékoztató nem azonos a törvény szövegével, a törvény a fentieknél részletesebb szabályokat tartalmaz. A törvény teljes szövege megtalálható a www.magyarorszag.hu oldalon, a „Jogsabályok” menüpont alatt.

e) olyan gazdasági társaság, alapítvány, civil szervezet, egyház vagy szakszervezet, amelyben az a)-c) pont alá tartozó személy vezető tisztségviselő, az alapítvány kezelő szervének, szervezetének tagja, tisztségviselője vagy a civil szervezet ügyintéző vagy képviseleti szervének tagja

köteles kezdeményezni e körülménynek a közzétételre szolgáló honlapon történő közzétételét a pályázat benyújtásával egyidejűleg.

Ha az érintettséget megalapozó körülmény a pályázat benyújtása után, de a támogatási döntés előtt következik be, a pályázó köteles 8 munkanapon belül kezdeményezni e körülménynek a honlapon történő közzétételét. Ha a pályázó a közzétételt határidőben nem kezdeményezte, támogatásban nem részesülhet

KÖZTERÜLETI JÁRDA ÉPÍTÉSE

Közútkezelői és építési Műszaki leírás

2051 Biatorbágy Füzes utca (Szabadság út) Hrsz.: 753/1, 753/2, 755/2

Megrendelők: Horváth Edit Katalin és Barabás Zoltán

2051 Biatorbágy Füzes utca 86A és B ingatlan tulajdonosai

TARTALOMJEGYZÉK

Tartalom

TARTALOMJEGYZÉK	2
TERVEZŐK.....	3
MŰSZAKI LEÍRÁS	4
ÉPÍTÉSZ ÁLTALÁNOS LEÍRÁS:.....	4
TERVEZŐI NYILATKOZAT	6
TERVEZETT SZERKEZETEK.....	7
TERVJEGYZÉK.....	9

MELLÉKLETEK:

- 1.melléklet: ALÁÍRÓLAP
- 2.melléklet: TERVJEGYZÉK

Közterületi Járda Építése

Az ingatlan adatai: 2051 Biatorbágy Füzes utca (Szabadság út) Hrsz.: 753/1, 753/2, 755/2

Építető: Horváth Edit Katalin és Barabás Zoltán
Székhely: 2051 Biatorbágy Füzes utca 86A és B ingatlan

Felelős tervező: Ruzinkó Roland, okleveles építészmérnök
Jogosultsági szám: É01-6768
Levelezési cím: 2051 Biatorbágy, Füzes utca 86A
Tel / e-mail: +36 20 2084666 / epitesz@archivizio.hu

MŰSZAKI LEÍRÁS

ÉPÍTÉSZ ÁLTALÁNOS LEÍRÁS:

Tervezett beruházás az érintett 3db tárgyi hrsz-ú telkek előtti, a Szabadság út mellett párhuzamosan elfutó gyalogos közlekedés célját szolgáló járda kialakításáról szól, melyet az Önkormányzat tulajdonában álló Hrsz.:754-es telken kerülne kialakításra. A térkövetett járda felület bruttó 1,50m szélességben készül, a kétirányú közlekedést lehetővé téve, hatályos útügyi szabvány szerint.

ANYAG- ÉS MUNKASZÜKSÉGLET:

- kiselemes térkő burkolat szürke és piros színben
- járda szegélykő
- helyszíni anyagmozgatáshoz talicska és védőfelszerelések,
- térkő roppantó, illetve gyémántkorongos flex a vágáshoz
- kész beton (helyszínre szállítva), illetve cement és homokos-kavics (sóder) a szegélykövek és egyéb kiegészítők elhelyezéséhez (betonozás egy része előkevert betonnal történik a gyorsabb kivitelezhetőség miatt, apróbb más ütemben készülő részeket helyszíni keveréssel készülnek.
- különböző méretű zúzott kő ágyazó réteg, ezek betömörítéséhez szükséges lapvibrátor
- meglévő felület bontásához lapát, ásó, csákány, útban lévő tereptárgyak bontásához vésőkalapács, fúrógép.
- coule kavics a járda és kerítés közötti díszítő sávnak (felcsapódó eső elleni védelem)
- homok (járda ágyazásra és beseprésre)
- földmunkagép – járda megfelelő síkba süllyesztésére, valamint az ágyazati réteg kialakításának előkészítésére.
- ideiglenes lekerítésre szalag, jelölő oszlopok
- telepített közterületi kukák – min 3db
- tervek készítése, ügyintézés, pályázat összekészítés, projekt-management

TERVEZETT KEZDÉS ÉS BEFEJEZÉSI IDŐPONT:

Kezdés: 2024. június

Befejezés 2024. július

MUNKA RÉSZLETES LEÍRÁSA:

A meglévő járófelület jelenleg részben földút, részben korábban felhordott kavicsos felület, amely már betömörödött a meglévő földbe. A földes részeken a megfelelő szintű lavírsíkot ki kell emelni (húzni) földmunkagép segítségével. A kavicsosabb részeken az egyenetlen részek lekaparásra kerülnek, majd felületkiegyenlítésre. Ezek után a

szegélykövek nyomvonalát kézi erővel ásó és csákány segítségével kialakítjuk. A közútkezelői engedélyben is kikötött kritériumoknak megfelelően a járda felület a közterületen akadálymentesen kerül kialakításra, alkalmazkodva a terepviszonyokhoz és domborzati lejtésekhez. A személybejáratoknál helyenként feltöltés és szint emelés szükséges, valamint a mostani közterületre érkező lépcsőfok bontása. A mostani lépcsőfok magasságáig célszerű az új járda szintjét kialakítani. Szegélykövek pozícióba állítása és kibetonozása után kezdődhet meg a szegélyek közötti zúzottkő ágyzatok elhelyezése, majd tömörítése. A zúzottkövek ezek után finom ágyazó réteget kapnak, melybe el lehet helyezni a térkő burkolatokat. A burkolat szürke színű bontott térkőből készül, valamint a személy bejárók új piros színű térkővel lesznek megkülönböztetve. A meglévő térkő mennyiségén felüli szükségletet új térkővel fogjuk kiegészíteni. A kész burkolati felület egy finom homok beseprést kap, valamint a kitermelt földet a szegélyek két oldalán feltöltésként szétterítésre kerülnek, hogy a szegélyek minél jobban terepszinten helyezkedjenek el, kielégítve az akadálymentes és biztonságos közlekedést. A kerítés lábazatokhoz közel (járda közepső szakasza) 20 cm széles coule kavics ágyzat készül. Három helyre új közterületi kukák elhelyezését tervezzük, amennyiben lehet igényelni ilyen szemeteseket az Önkormányzattól.

Indulás és lezárás az aszfalt burkolathoz járdaszegéllyel kerül kialakításra.

Budapest, 2024. április 10.



.....
Ruszinkó Roland
okl. építészmérnök
ArchiVízió Építészeti Kft.

Közterületi Járda Építése

Az ingatlan adatai: 2051 Biatorbágy Füzes utca (Szabadság út) Hrsz.: 753/1, 753/2, 755/2

Építető: Horváth Edit Katalin és Barabás Zoltán

Székhely: 2051 Biatorbágy Füzes utca 86A és B ingatlan

Felelős tervező: Ruszinkó Roland, okleveles építészmérnök

Jogosultsági szám: É01-6768

Levelezési cím: 2051 Biatorbágy, Füzes utca 86A

Telefonszám: +36 20 2084666

E-mail: epitesz@archivizio.hu

Alulírott Ruszinkó Roland kijelentem, hogy a dokumentációban rögzített építészeti-műszaki megoldások megfelelnek a vonatkozó jogszabályoknak, azaz

- a 1997. évi LXXVIII. törvénynek
- a 456/2015 (XII. 29.) Korm. rendeletnek,
- a 312/2012 (XI. 8.) Korm. rendeletnek,
- a 253/1997. (XII.20.) sz. kormányrendeletnek (OTÉK),
- az 1993. XCIII. munkavédelemről szóló törvénynek és a 18. § (1)-ben foglaltaknak,
- valamint a jelenleg érvényes, a területre vonatkozó egyéb helyi építési szabályozásoknak, településképi rendeletben foglaltaknak és az itt meg nem említett, de hatályos egyéb jogszabálynak,
- **BIATORBÁGY VÁROS ÖNKORMÁNYZATA KÉPVISELŐ-TESTÜLETÉNEK HELYI ÉPÍTÉSI SZABÁLYZATA ÉS SZABÁLYOZÁSI TERVE – JÓVÁHAGYVA A 26/2019.(XI.29.) ÖNKORMÁNYZATI RENDELETTEL (HÉSZ)**

Kijelentem továbbá, hogy a tárgyi dokumentáció nem tér el a jogszabályokban meghatározottaktól, eltérési engedély nem szükséges.

A tervkészítés időpontjában érvényes tervezői jogosultsággal rendelkezem.

Budapest, 2024. április 10.

Ruszinkó Roland,
okl. építészmérnök
ArchiVízio Építészeti Kft.

TERVEZETT SZERKEZETEK

Burkolatok:

Az új járda felületét szürke színű bontott kiselemes térkő burkolattal tervezett kialakítani, melyben a személybejáratok vonalában piros színnel ki vannak emelve, a hatályos útügyi szabványnak megfelelően.

TALAJON FEKVŐ TÉRKŐ JÁRDA:

- 6-8 cm Leier térkő burkolat, nyílt fűgával (szürke színben)
- 5 cm finom szemcsés bazalt zúzalék ágyazóréteg (2/5 mm - fehér)
- tömörített kavics ágyazat (Trgamma 95%),
- meglévő tömörített ágyazat
- termett talaj

ALÁÍRÓLAP

Közterületi Járdá Építése

Az ingatlan adatai: 2051 Biatorbágy Füzes utca (Szabadság út) Hrsz.: 753/1, 753/2, 755/2

Építető: Horváth Edit Katalin és Barabás Zoltán

Székhely: 2051 Biatorbágy Füzes utca 86A és B ingatlan

.....

.....

Felelős tervező: Ruzinkó Roland, okleveles építészmérnök

Jogosultsági szám: É01-6768

Levelezési cím: 2051 Biatorbágy, Füzes utca 86A

Tel / e-mail: +36 20 2084666 / epitesz@archivizio.hu

Ruzinkó Roland
.....

TERVJEGYZÉK

Tervlapjegyzék TKB

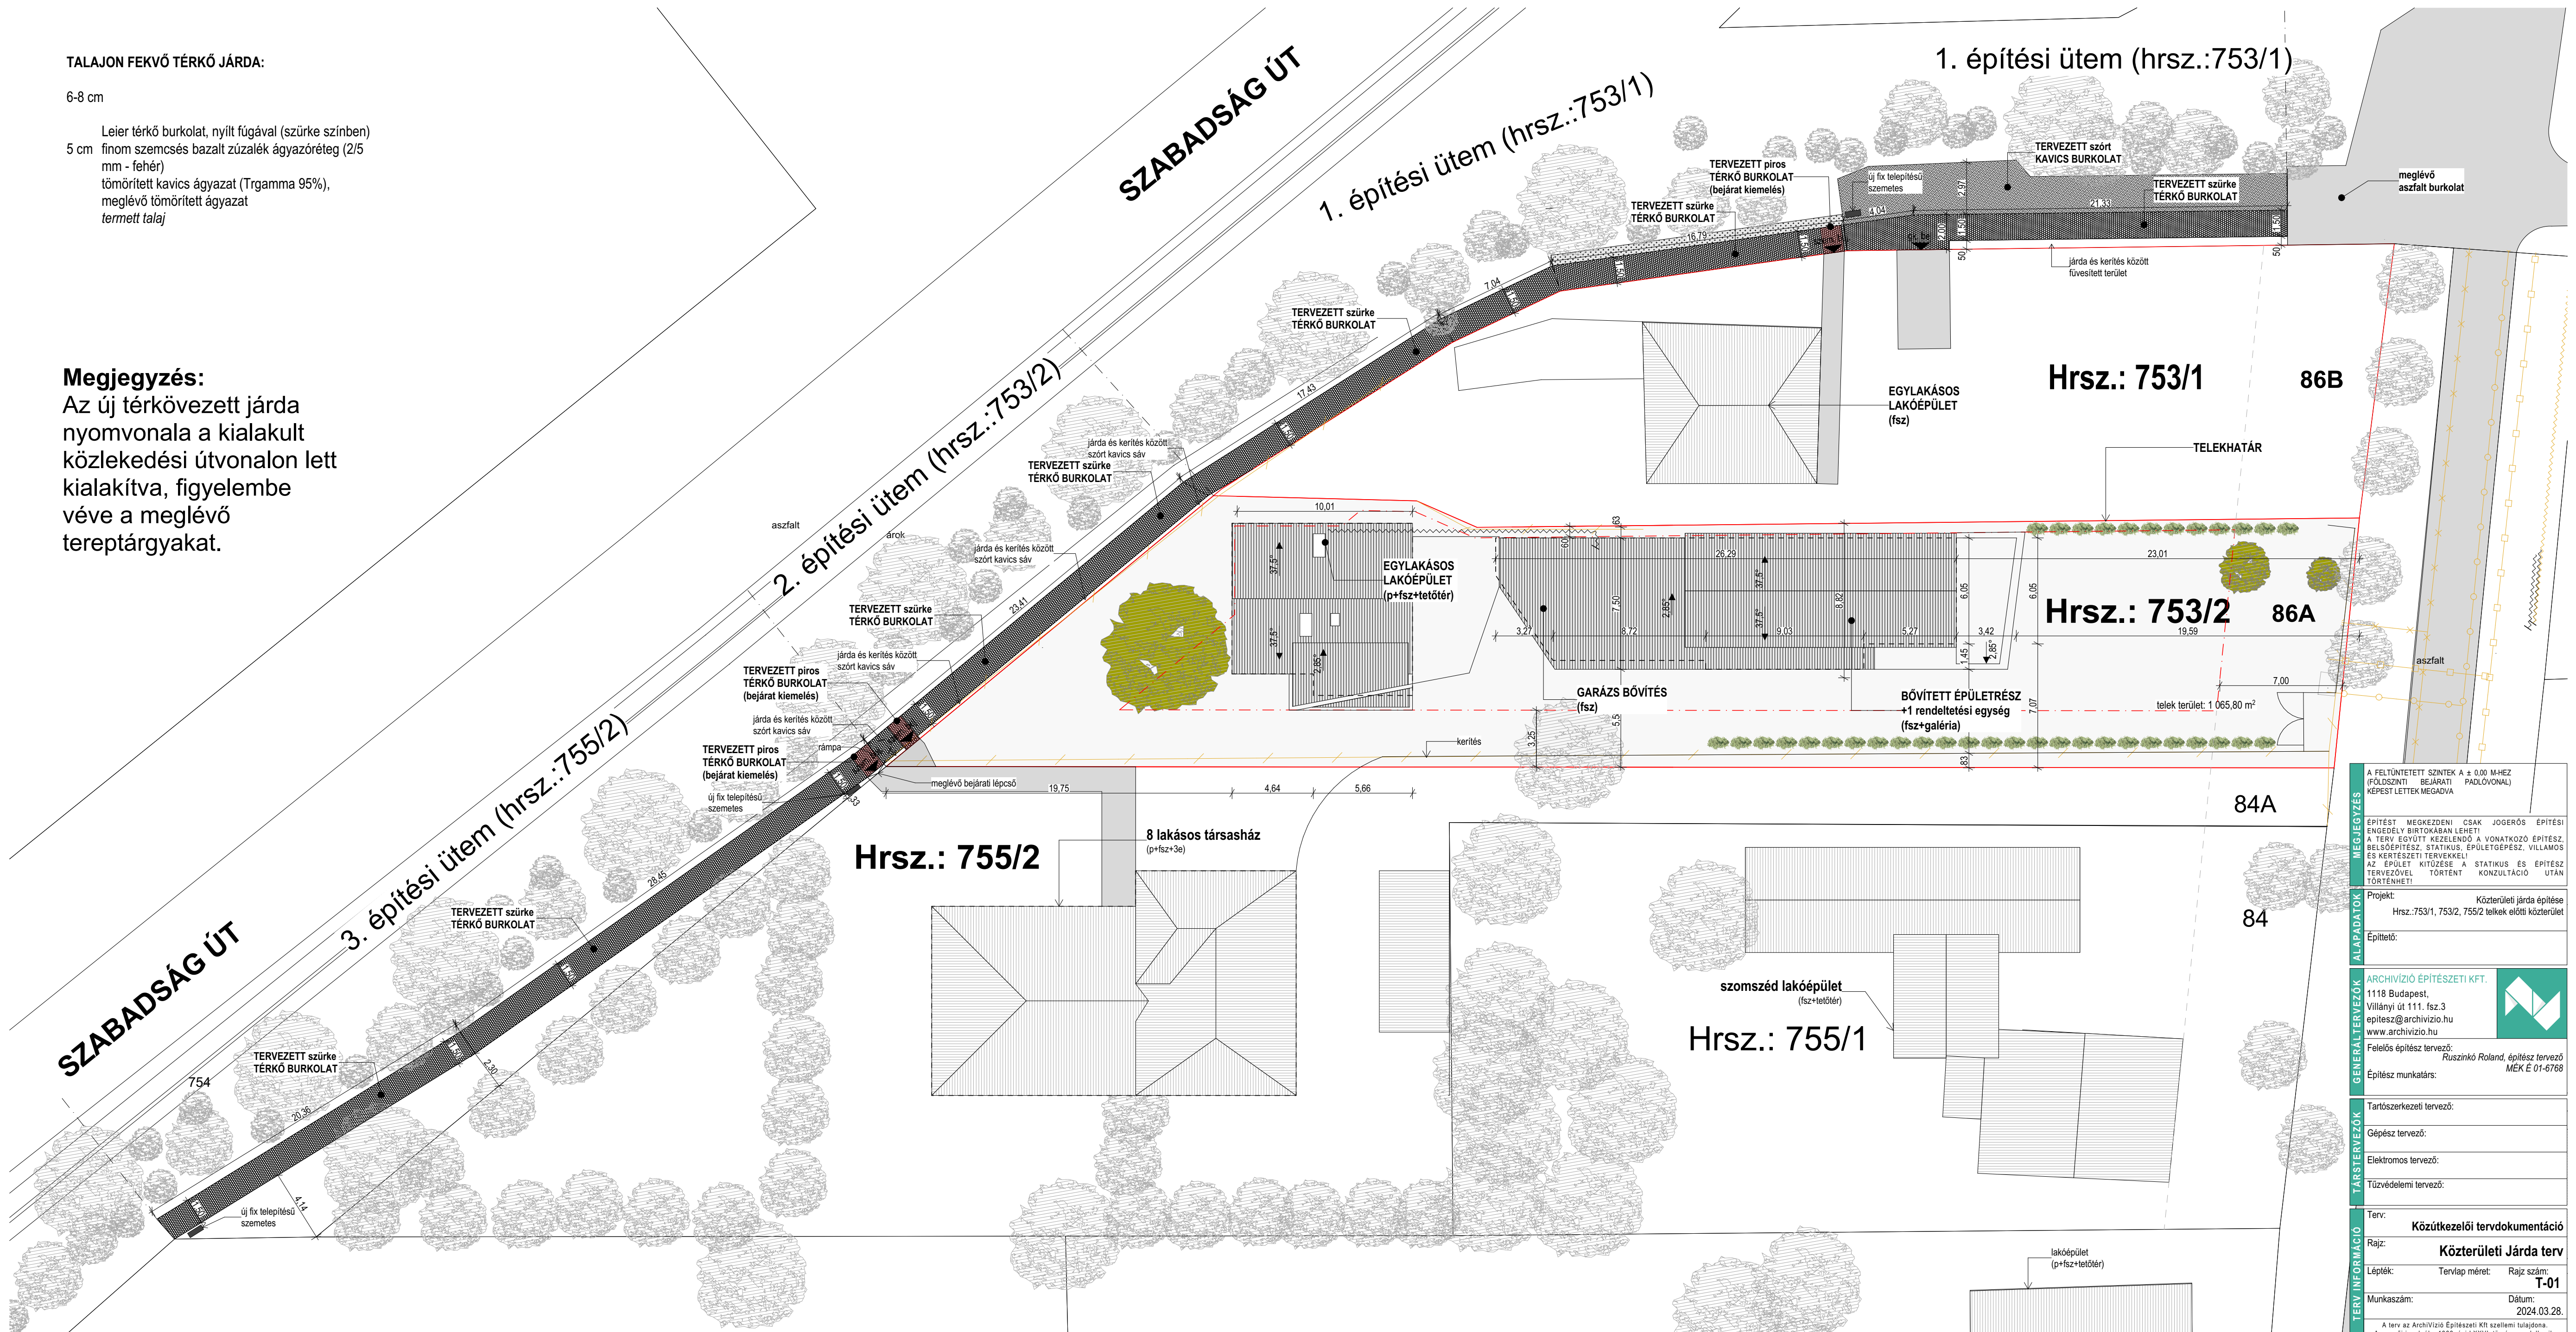
Tervlap	Tervlap neve	Rajzi lépték	Méret
T-01	Közterületi Járda terv	1:200	750x400mm

TALAJON FEKVŐ TÉRKŐ JÁRDA:

6-8 cm

5 cm
 Leier térkő burkolat, nyílt fűgával (szürke színben)
 finom szemcsés bazalt zúzalék ágyazóréteg (2/5 mm - fehér)
 tömörített kavics ágyazat (Trgamma 95%),
 meglévő tömörített ágyazat
 termelt talaj

Megjegyzés:
 Az új térkövezett járda nyomvonala a kialakult közlekedési útvonalon lett kialakítva, figyelembe véve a meglévő tereptárgyakat.



<p>A FELTÜNTETETT SZÍNEK A ± 0.00 M-HEZ (FÖLDSZINTI BEJÁRATI PADLÓVONAL) KEPEST LETTEK MEGADVA</p>	
<p>ÉPÍTÉST MEGKEZDENI CSAK JOGERŐS ÉPÍTÉSI ENGEDÉLY BIRTOKÁBAN LEHET! A TERV EGYÜTT KEZELENDŐ A VONATKOZÓ ÉPÍTÉSZ, BELSŐÉPÍTÉSZ, STATIKUS, ÉPÜLETGÉPÉSZ, VILLAMOS ÉS KÉRTÉSZETI TERVEKKEL! AZ ÉPÜLET KITÜZÉSE A STATIKUS ÉS ÉPÍTÉSZ TERVEZŐVEL TÖRTÉNT KONZULTÁCIÓ UTÁN TÖRTÉNHETI!</p>	
<p>Projekt: Közterületi járda építése Hrsz.: 753/1, 753/2, 755/2 telkek előtti közterület</p>	<p>Építető:</p>
<p>ALAPADATOK</p>	
<p>ARCHIVIZIÓ ÉPÍTÉSZETI KFT. 1118 Budapest, Villányi út 111. fsz.3 epitesz@archivizio.hu www.archivizio.hu</p>	
<p>Felelős építész tervező: Rusznikó Roland, építész tervező Építész munkatárs: MEK E 01-6768</p>	
<p>GENERAL TERVEZŐK</p>	
<p>Tartószervezeti tervező:</p>	
<p>Gépész tervező:</p>	
<p>Elektromos tervező:</p>	
<p>Tűzvédelemi tervező:</p>	
<p>TÁRS TERVEZŐK</p>	
<p>Terv: Közterületi tervdokumentáció</p>	
<p>Rajz: Közterületi Járdá terv</p>	
<p>Lépték: Tervlap méret: Rajz szám: T-01</p>	
<p>Munkaszám: Dátum: 2024.03.28.</p>	
<p>A terv az Archivizio Építészeti Kft szellemi tulajdona. A szerzői jogokról a 1999. évi LXXVI. törvény rendelkezik.</p>	

Közútkezelői kérelem - közterületre építendő járda



Feladó Ruzinkó Roland <ruszinko.roland@gmail.com>

Címzett Pest Info <info@pest.kozut.hu>

Másolat Barabás Zoltán <barabaszoltan77@gmail.com>, Erdőhegyi- Vincze Zsófia <erdohegyi.zsofia@biatorbagy.hu>, Anya <h.edit.katalin66@gmail.com>, Marcell Ruzinkó <ruszinko.marcell@gmail.com>, <szamoskozi.tarsashazkezeles@gmail.com>

Dátum 2024-04-16 14:47

Közterületi Járdá - Műszaki leírás - 20240408.pdf (~773 KB) Közterületi Járdá Terv - 20240328 - 3HRSZ-re.pdf (~2,9 MB)
 szavazas-eredmenye__20240408.pdf (~245 KB)

Tisztelt Millián Anna osztályvezető!

Szeretnénk közútkezelői hozzájárulást kérni a Biatorbágy 754 hrsz.ú telekre építendő közterületi burkolt járda építésére.

A Biatorbágy Füzes utca 84A, 86A és 86B ingatlan tulajdonosai, a telkek végében, a Szabadság úttal párhuzamosan, a telkek kerítése előtt futó, jelenleg földes és kavicsos kialakult gyalogos útvonalra készítenének burkolt-térkövezett járdát a tervek szerint. A járda felület a Biatorbágyi Önkormányzat Összefogási építési Alap 2024-es pályázata alapján készülne, kivitelezését a tulajdonosok önkéntes szerveződése alapján valósítanák meg.

Önkormányzat visszajelzése alapján Önöktől kell megigényelnünk a közútkezelői engedélyt, illetve javasolták egyben megkérni mind a 3 tulajdonos nevében:

Füzes u. 84A Társasház Hrsz.:755/2

Horváth Edit Katalin Hrsz.:753/2

Barabás Zoltán Hrsz.:753/1

Csatoltan küldöm a pályázathoz is leadott helyszínrajzot és műszaki leírást, valamint a Társasház szavazási eredményét, hogy részt szeretnének venni a járda építésében.

Kérem jelezen vissza, hogy milyen dokumentumokat szükséges még leadunk a közútkezelői sikeres elbírálásához!

Visszajelzését előre is köszönöm!

Üdvözlettel:

Ruzinkó Roland

okl. építészmérnök

egyéni vállalkozó

+36-20/208-46-66

Re: Összefogás építési Alap 2024 pályázat hiánypótlásra való felhívás



Feladó Ruzinkó Roland <ruszinko.roland@gmail.com>
Címzett Erdőhegyi- Vincze Zsófia <erdohegyi.zsofia@biatorbagy.hu>
Másolat Barabaszoltan77 <barabaszoltan77@gmail.com>, <mezo.judit@biatorbagy.hu>
Dátum 2024-04-16 14:51

Tisztelt Erdőhegyi-Vincze Zsófia!

Kérelmünket a megbeszélrt elérhetőségre leadtuk a Közút felé, a levelezésbe becsatoltam Önt is, elvileg meg kellett kapnia.

A beadott pályázat 1 forintos kerekítési hibájával Barabás Zoltán fog bemenni személyesen javítani az összeget.

Bármit kell még beadni kérem jelezze és intézzük. Köszönöm!

Üdvözlettel:

Ruzinkó Roland

okl. építészmérnök

egyéni vállalkozó

+36-20/208-46-66

Erdőhegyi- Vincze Zsófia <erdohegyi.zsofia@biatorbagy.hu> ezt írta (időpont: 2024. ápr. 16., K, 14:00):

Tisztelt Barabás Zoltán!

Telefonbeszélgetésünkre hivatkozva küldöm Önnek a következő emailt.

Ahogy azt telefonon is említettem, sajnos a tőlünk kapott közútkezelői a járda építésének területére nem érvényes. A 754 hrsz.-ú ingatlan kezelője a Magyar Közút, ezért a közútkezelői hozzájárulás kiadására is ők jogosultak. Elnézést a kellemetlenség miatt.

A közútkezelői nyilatkozat igénylést kérem, hogy küldjék el Millián Anna osztályvezető részére a következő email címre:

info@pest.kozut.hu

A pályázati beadvánnyal kapcsolatosan is szeretnék kérni hiánypótlásban egy javítást, mert ha a megvalósításhoz kért összeget, illetve a meglévő saját forrás összegét össze adom, a teljes összeg 1 forinttal kevesebbre jön ki, mint ami a pályázati adatlapon szerepel. De ezt a javítást személyesen is megteheti ügyfélfogadási időben (időpont egyeztetés után).

Idei évben a hiánypótlásra 3 nap áll rendelkezésre, azonban mivel a közútkezelői nyilatkozat ügyintézése 21 nap, ebben az esetben elegendő egy válasz emailt küldeniük, hogy elküldték az igénylést.

Üdvözlettel:

--

Erdőhegyi- Vincze Zsófia

Műszaki ügyintéző

Biatorbágyi Polgármesteri Hivatal

06 30 697 4104

erdohegyi.zsofia@biatorbagy.hu

Füzes u. 84/a. Társasház - 20431606-1-13

2051 Biatorbágy, Füzes u. 84/a.

Szavazás eredménye

Járda

Társasház Szabadság utca felőli oldalának járda kiépítésének a lehetősége szomszédokkal közösen benyújtott pályázat keretében.

A szavazás **lezárult**.

Részvételi arány: **6.345,5 / 10.000** tulajdoni hányad, **63,46%** (8 szavazat)

Összesítés

#	kérdés / részletek / határozat	szavazatok			
1.	Részt vegyen-e a társasház a pályázaton, melynek tárgya a Szabadság u. telekrész előtt történő járdaépítés?	6345,5	100%	igen	<i>eldöntendő</i>
		0	0%	nem	

Az építéshez a kérvényt benyújtottam - ami semmi kötelezettséggel nem jár. A pályázat elbírálása után, a megnyert összeg függvényében fogjuk a szomszédokkal megbeszélni a konkrét teendőket. A tulajdonosi beleegyezés szükséges a pályázaton való elinduláshoz.

SZ / 1 / IV /2024. SZ. HATÁROZAT

A társasházi tulajdonosok döntése alapján a társasház részt kíván venni az "Összefogás Építési Alapból igényelhető támogatás 2024." pályázaton, melyet a Biatorbágy Város Önkormányzata írt ki.

A határozat 6 345,5 / 10 000 th IGEN, 0 th nem szavazattal elfogadásra került.

Kelt: Biatorbágy, 2024. április 8.

P.H.

Szamosközi Ibolya E.V.