


piros kerámiacserep
3/5 cm keozás
3/5 cm ellenkeozás
1 rg DÖRKEN peraterezési fólia
10/15 cm szarufa
10+15 cm közsúlypont hőszigetelés
5 cm RIGIPS acélborda
1 rg párazáró fólia
12,5 mm gipszkariton

7 mm laminált parketta
3 mm POLYFOAM alátétlemez
8 cm aljzaton
1 rg PE fólia - tech. szigetelés
12 cm lépcsősülő polisztróli hőszigetelés
21 cm mon. v.b. földem
1 cm vakolat

piros kerámiacserep
3/5 cm keozás
3/5 cm ellenkeozás
1 rg DÖRKEN peraterezési fólia
10/15 cm szarufa
10+15 cm közsúlypont hőszigetelés
5 cm RIGIPS acélborda
1 rg párazáró fólia
12,5 mm gipszkariton

2 cm hajlékony
HEA 220 acélgerenda
7,5/20 palló
5 cm RIGIPS acélborda
1 rg párazáró fólia
12,5 mm gipszkariton

3-5 mm kéregvakolat
1 rg Övegháló + glettelés
15 cm polisztróli hőszigetelés
1 cm aljpvakolat
POROTHERM 30 blokkfalga
1 cm vakolat

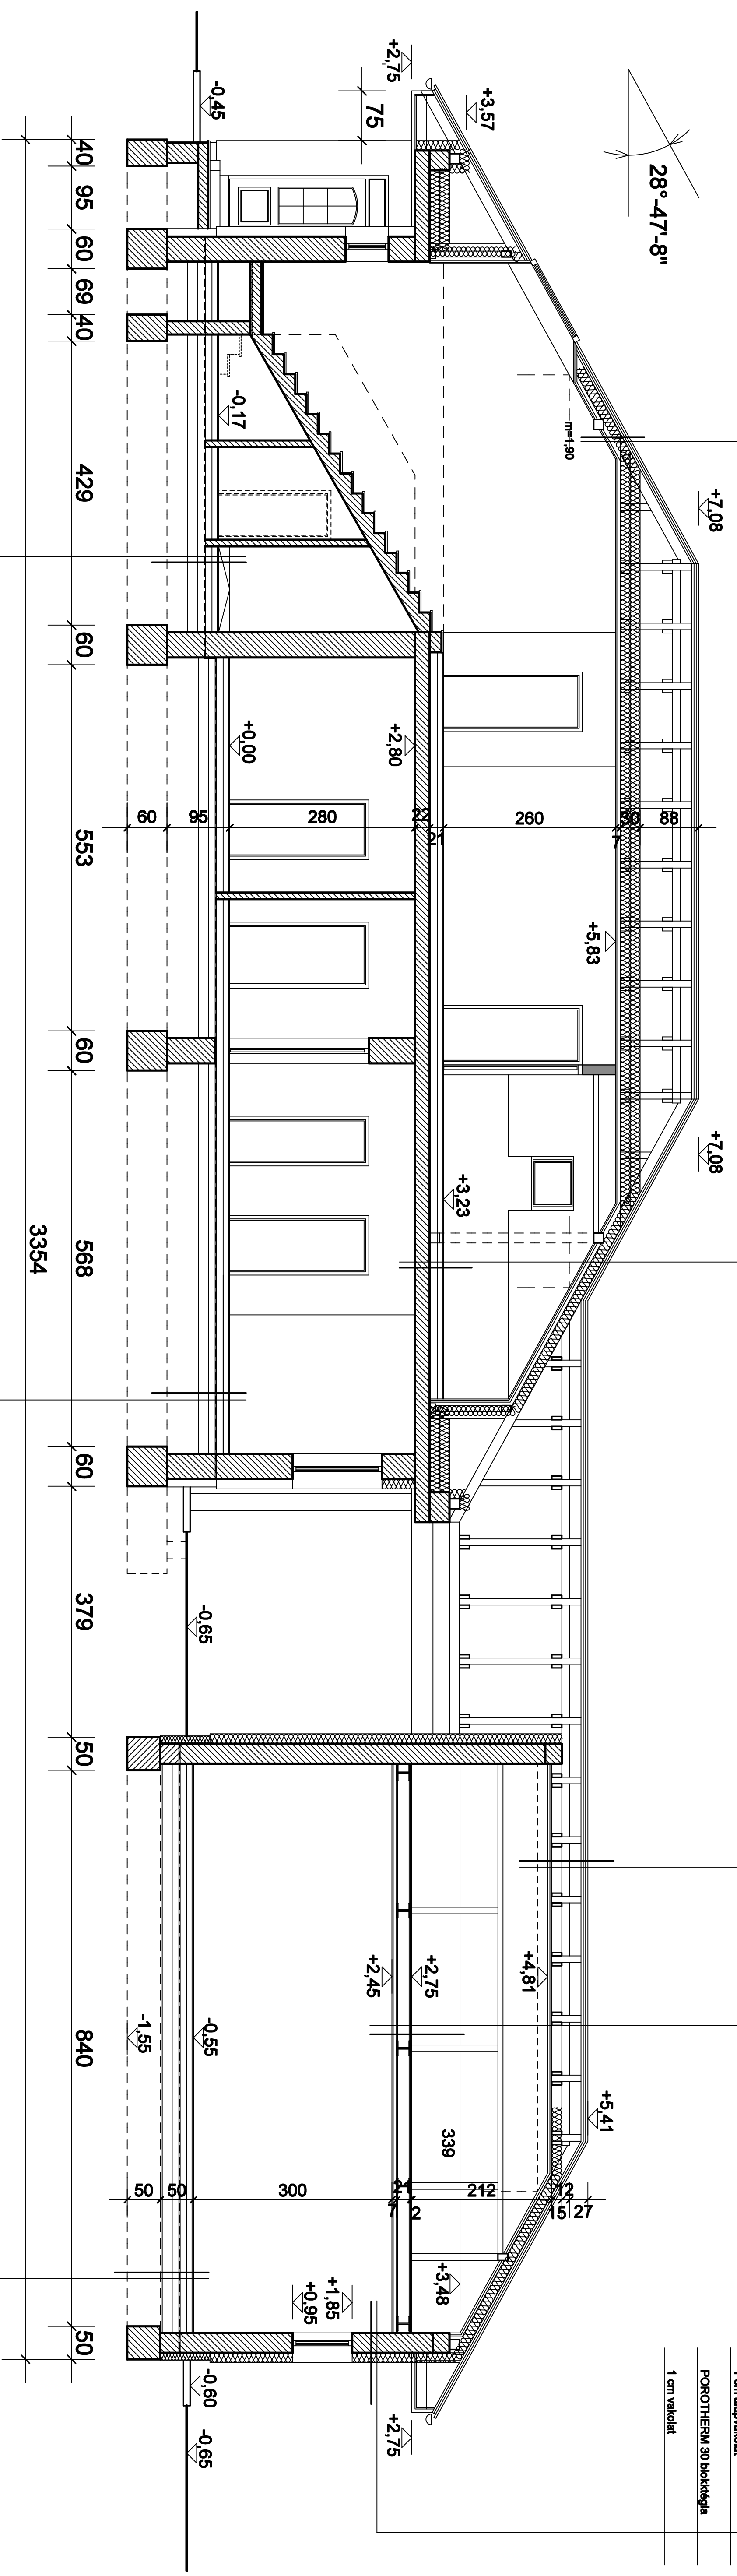

B-B METSZET

1 cm kerámia + ragszató
8 cm aljzaton
10 cm lépcsősülő polisztróli hőszigetelés
2 rg bit. szlg. vastaglemez
10 cm aljzaton
15 cm kavicsréteg
felhőkís
termékt talaj

7 mm laminált parketta
3 mm POLYFOAM alátétlemez
8 cm aljzaton
10 cm lépcsősülő polisztróli hőszigetelés
2 rg bit. szlg. vastaglemez
10 cm aljzaton
15 cm kavicsréteg
felhőkís
termékt talaj

1 cm kerámia + ragszató
8 cm aljzaton
10 cm lépcsősülő polisztróli hőszigetelés
2 rg bit. szlg. vastaglemez
10 cm aljzaton
15 cm kavicsréteg
termékt talaj

Tervező		Tervező	
2061 Balmazújváros, Szabadság út 24.		Családiépítési Tervező Kft.	
1110		Magyar Építész Kamara	
ÉPÍTÉSZ KIVITELI TERV		2023. 11.	
Térkép		M 1:50	
B-B METSZET		Részlet	
Előzetes		Működő	
Balmazújvárosi Város Önkormányzata		Mészáros József Építészstúdió	
2061 Balmazújváros, Szabadság út 24. 2/A.		2061 Balmazújváros, József A. u. 56/A.	
EK4		EK4	