


MEGLÉVŐ ÉPÜLET

BŐVÍTÉS

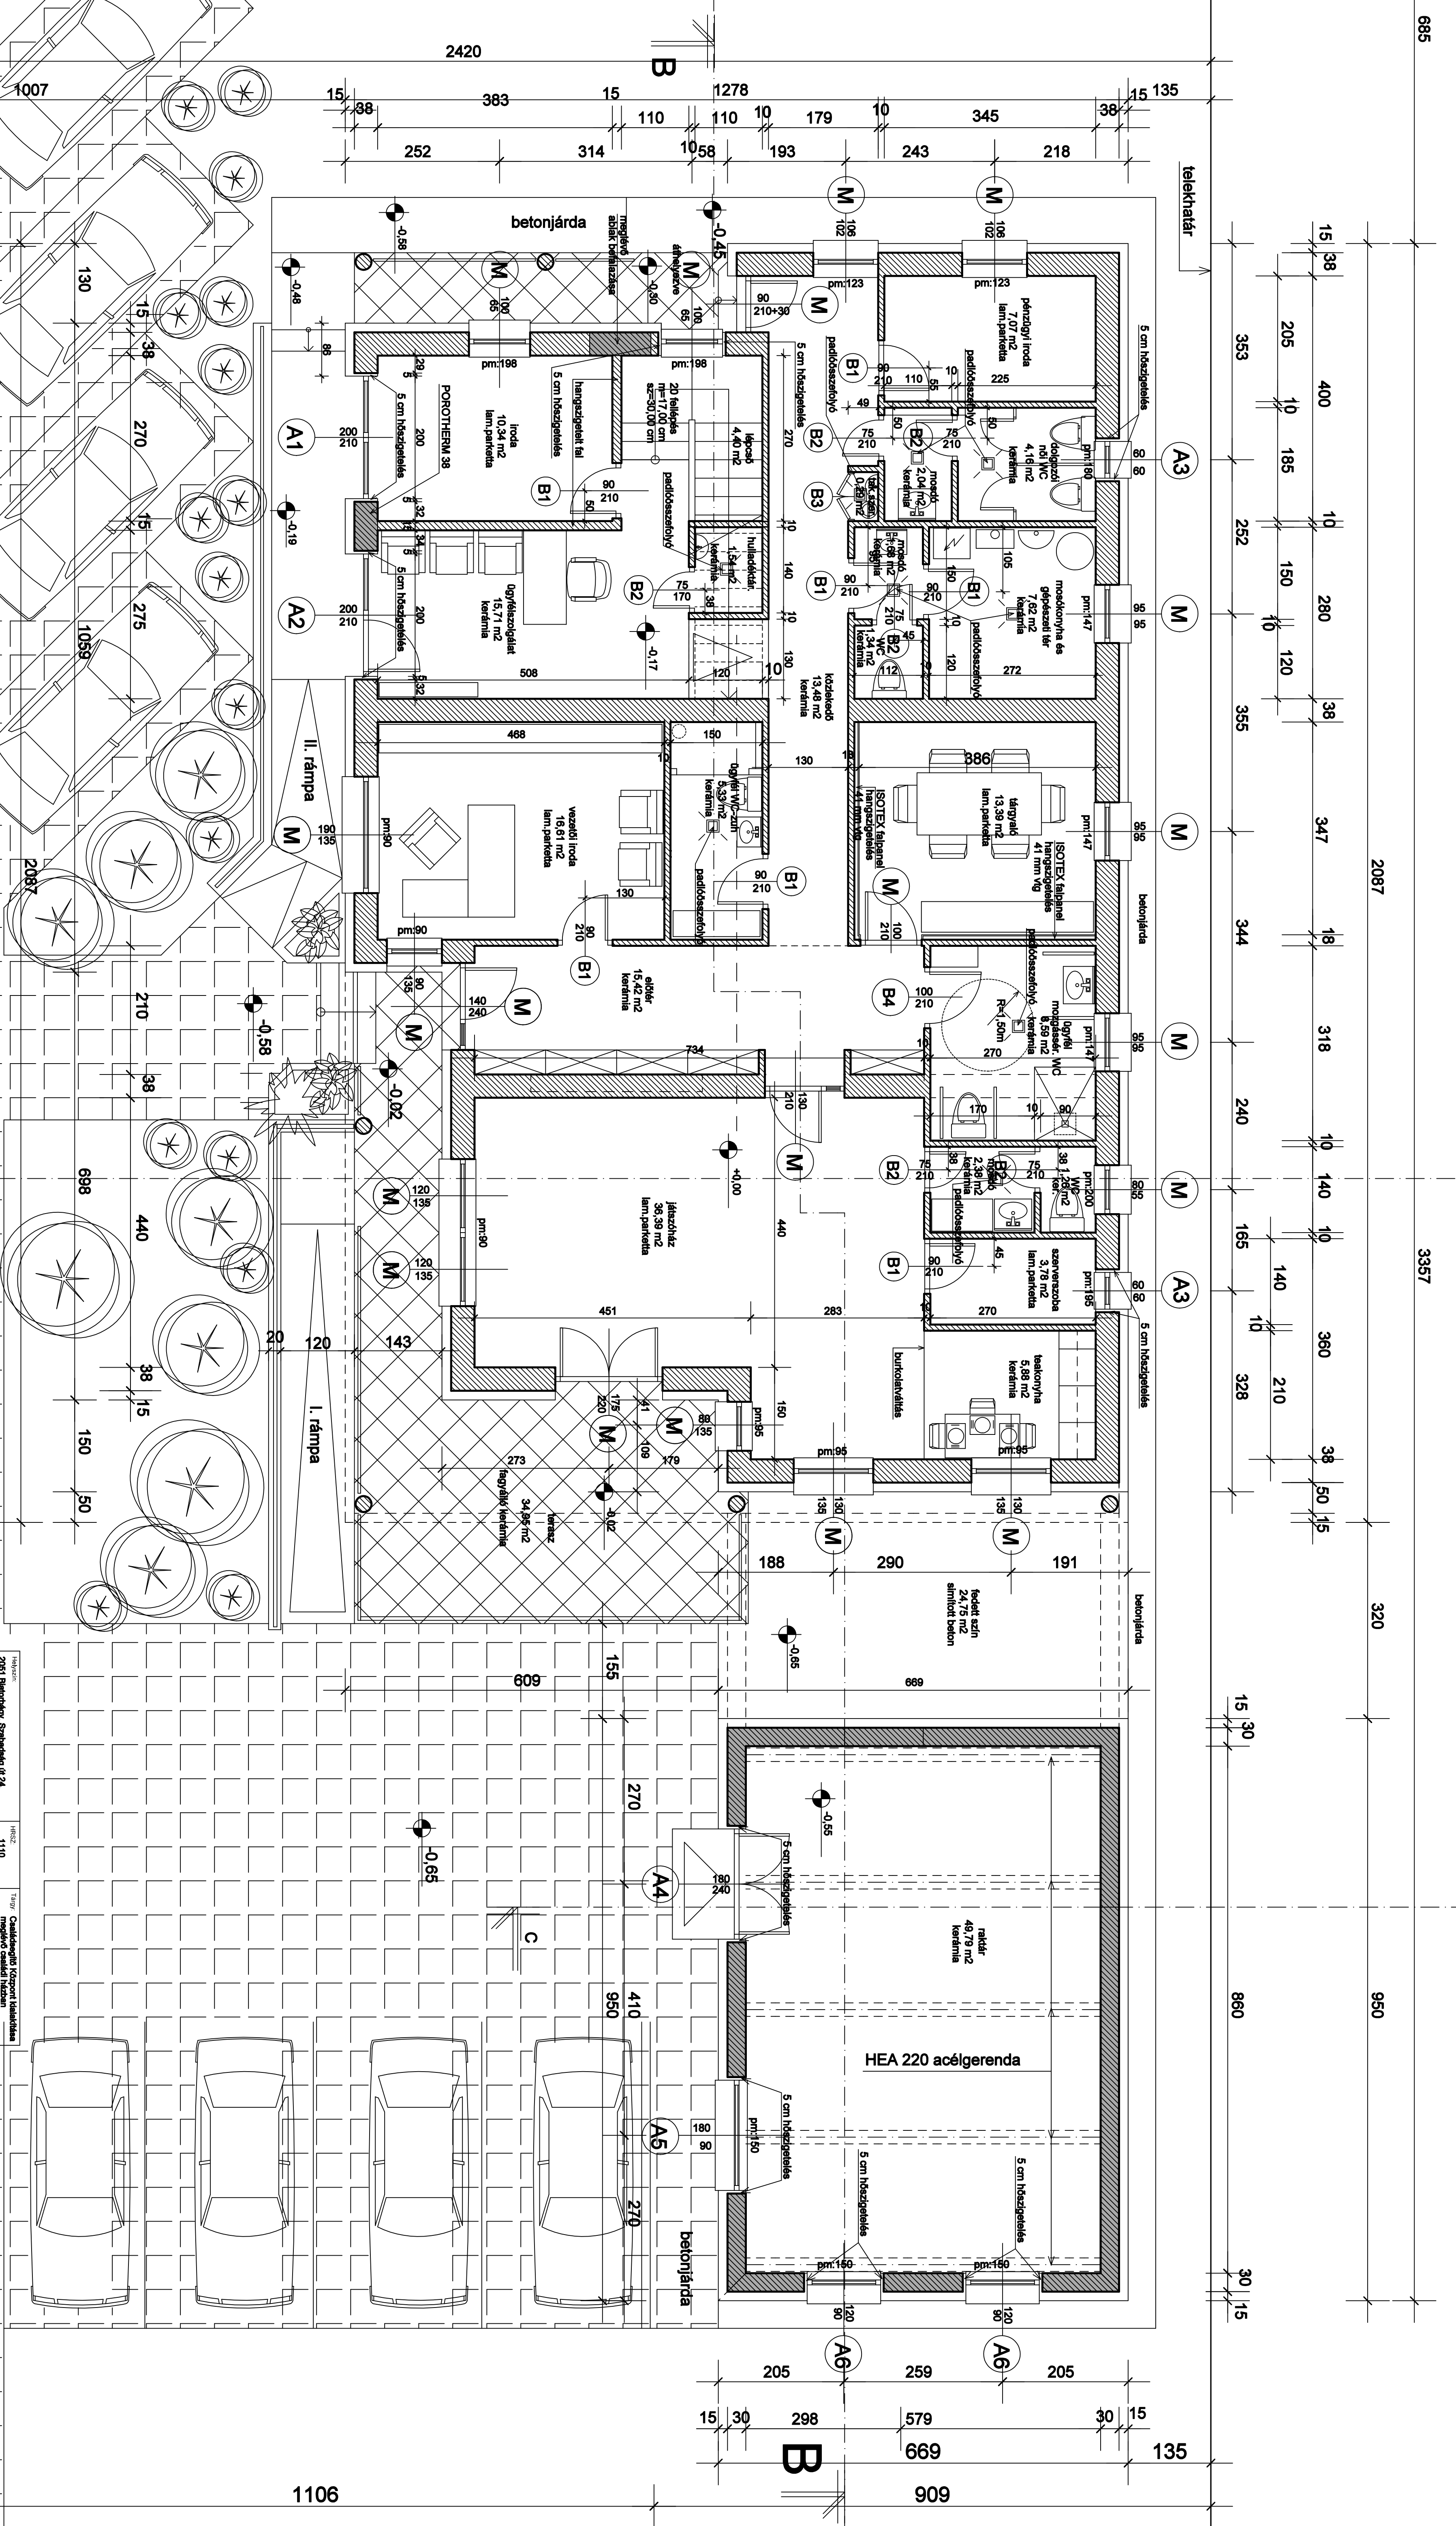

|   |  |  |  |  |  |
|---|--|--|--|--|--|
| Tervező: <b>ÉPÍTÉSZ KIVITELI TERV</b>         |  | Munka dátuma: 2023. 11.                          |  | Művelet: M 1:50                                    |  |
| Tervező: <b>TERVEZETT FOLDSZINI ALAPRAZ</b>   |  | Tervező: <b>Mézes József építész</b>             |  | Tervező: <b>Mézes József építész</b>               |  |
| <b>ÉK1</b>                                    |  |  |  |  |  |

685

2087

3357

320

950

405

1106

B

909

135