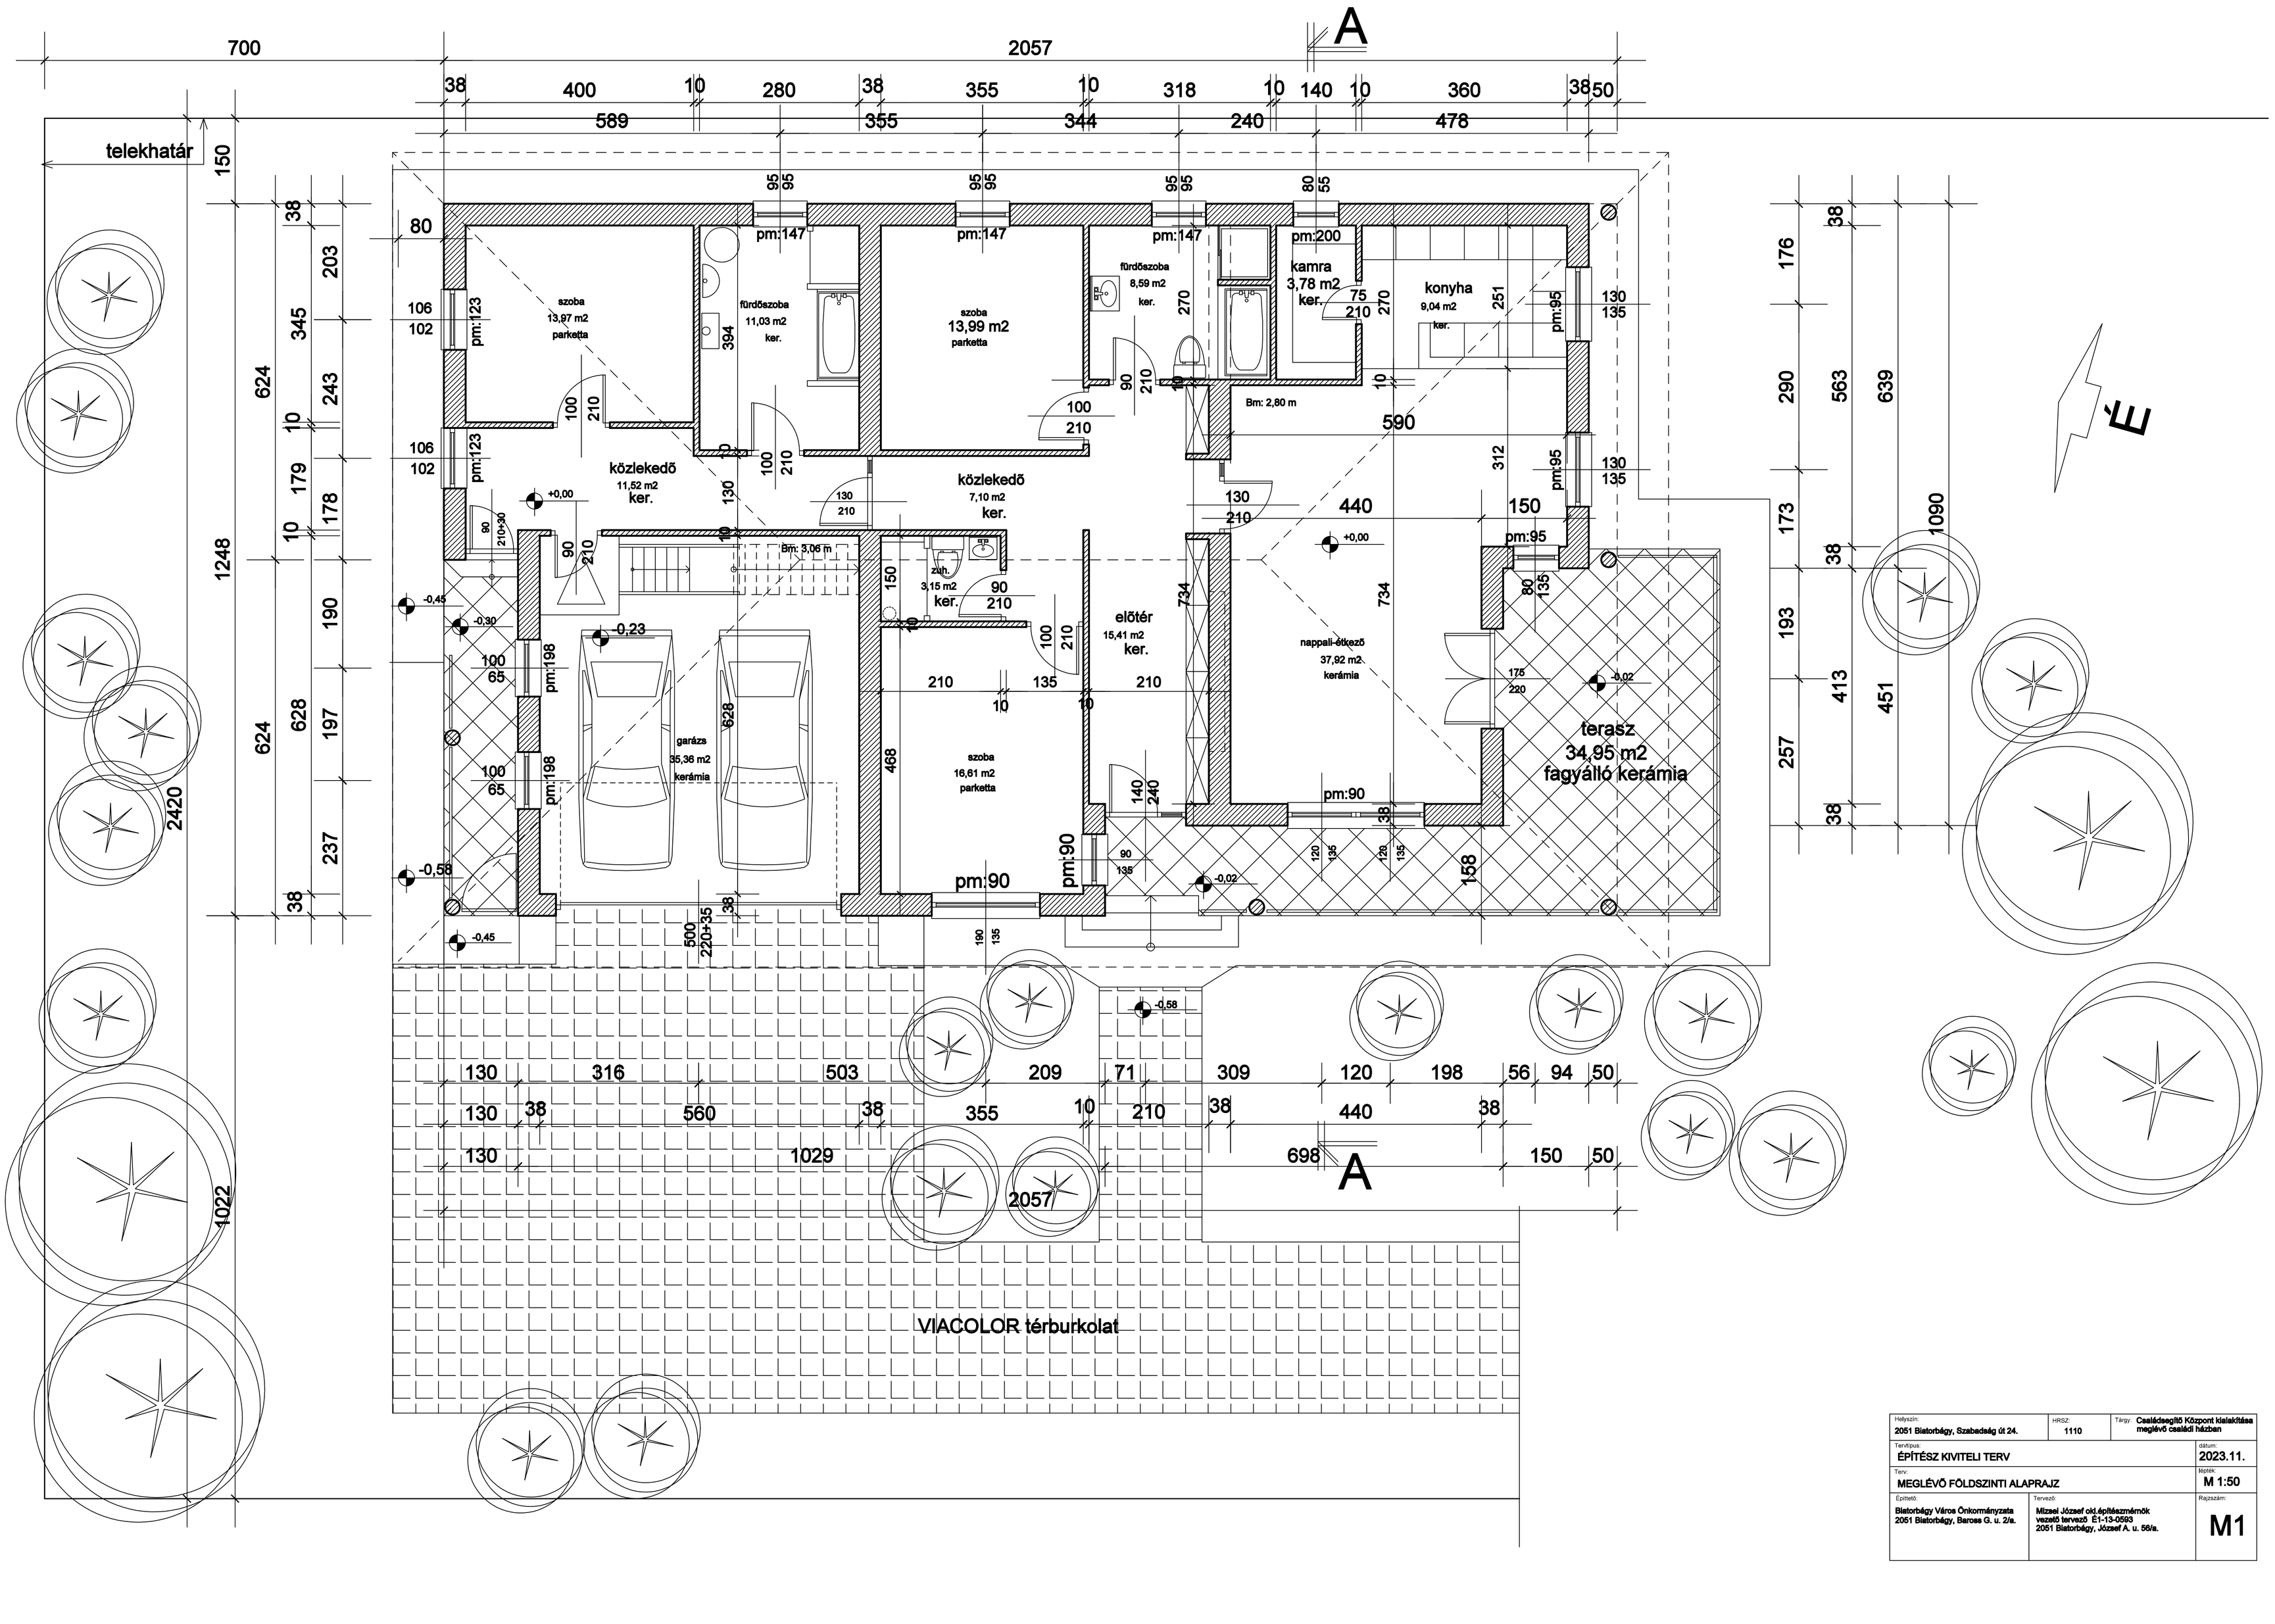

Helyszín: 2051 Biatorbágy, Szabadság út 24.	HRSZ: 1110	Tárgy: Családsegítő Központ kialakítása meglévő családi házban
Tervfajta: ÉPÍTÉSZ KIVITELI TERV		dátum: 2023.11.
Terv: MEGLÉVŐ FÖLDSZINTI ALAPRAJZ		lépték: M 1:50
Építtető: Biatorbágy Város Önkormányzata 2051 Biatorbágy, Baross G. u. 2/a.	Tervező: Mizsei József okl.építészmérnök vezető tervező É1-13-0593 2051 Biatorbágy, József A. u. 56/a.	Rajzszám: M1