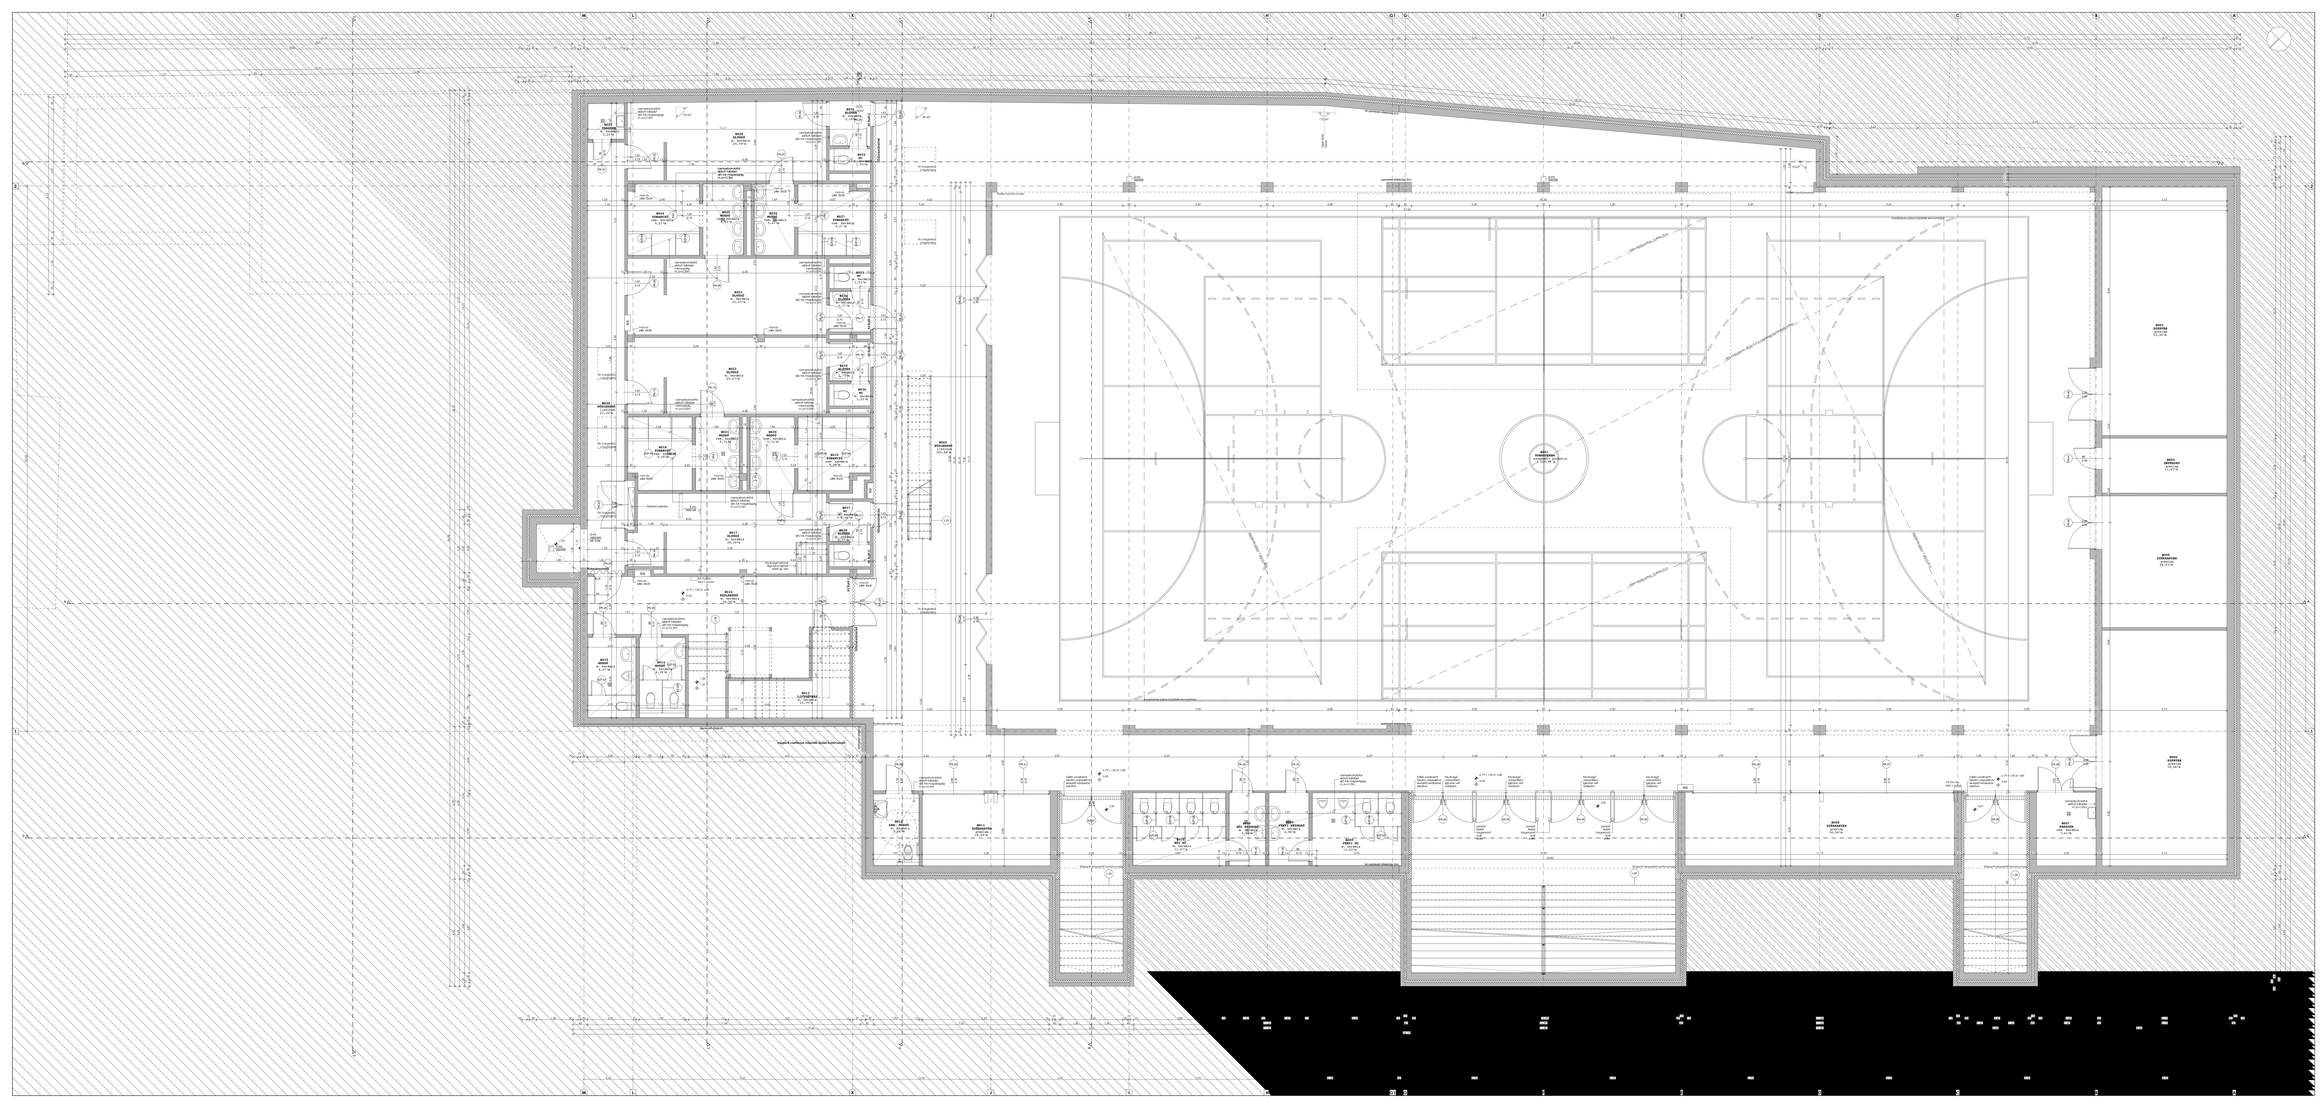

JELÖLÉSEK:

SZÍNTEK ÉS SZÍNTJELÖLÉSEK:

MEGJEGYZÉS:

Tervező:
BTL Építész Stúdió
2051 Biatorbágy
Budai út 9.
Telefon: +36 23 311 111
e-mail: epito@btg-t.com.hu
+36 (30) 222 0333

ÉPÍNG Kft.
2724 Újlengyel, Kossuth Lajos utca 5.

Tervezői:


Felelős tervezők:

KIVITELI TERVDOKUMENTÁCIÓ

SPORTSZERVEZŐK ÉS KISZOLGÁLÓ
ÉPÜLETEK

Építési adatok:
2051 Biatorbágy, Szent Korona tér 4-5.
110 Hrsz.


Felelős tervezők:

PINCESZINT ALAPRAJZA

Ügyi szám:	Lépték:	Terület:
2016/01	1:50	01
2016. 11. 04.	Méret:	
Felelős tervező:	Fájl szám:	
2016. 11. 04.		KE-02