
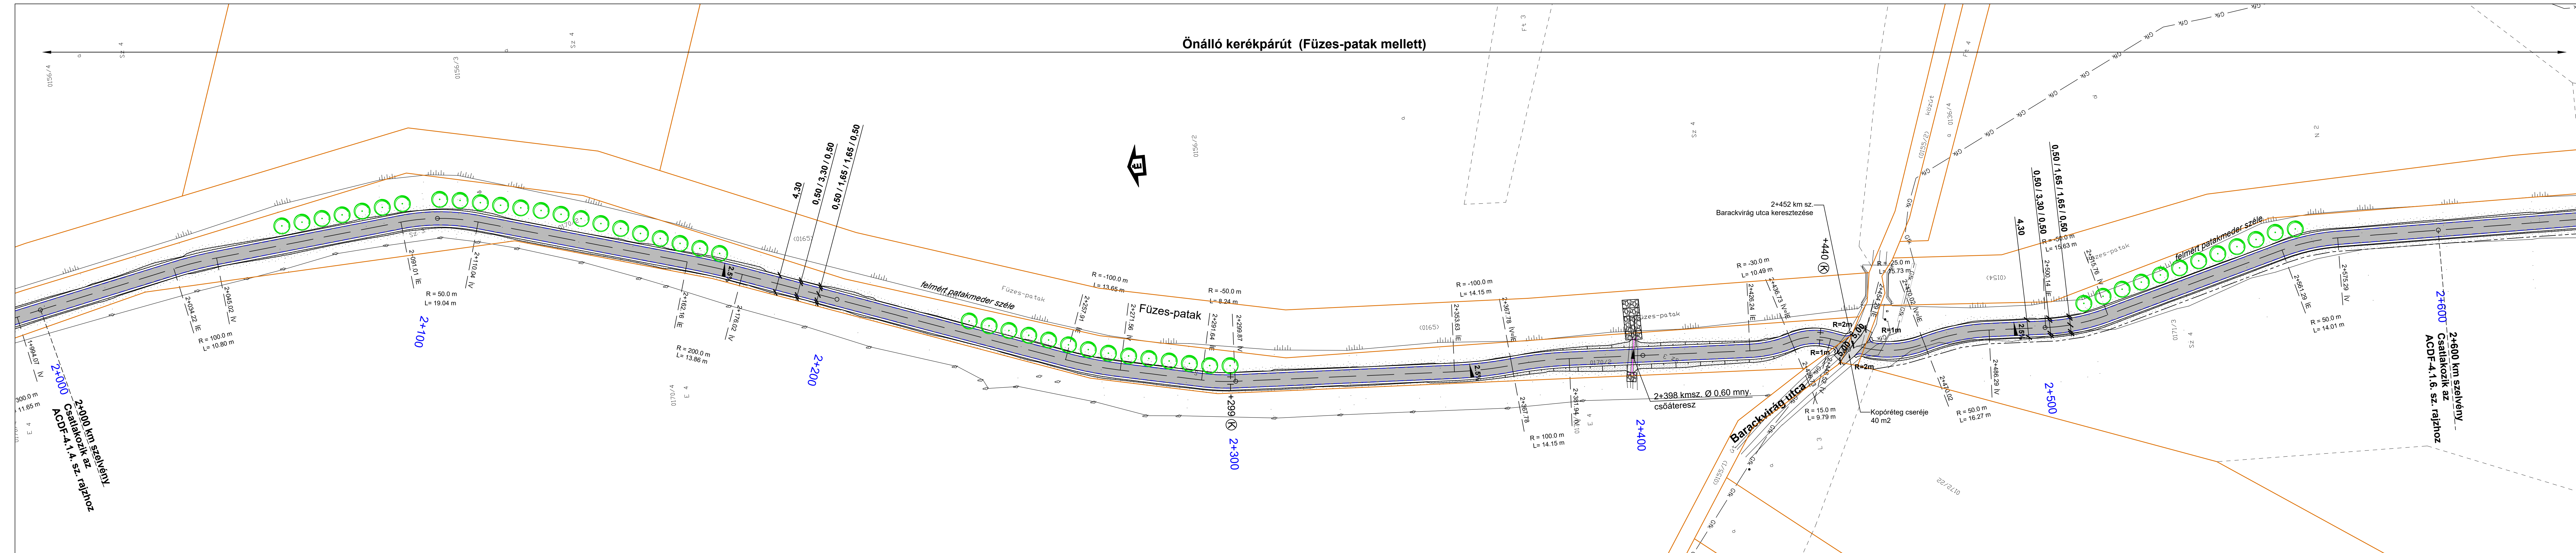
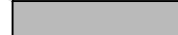
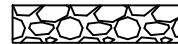
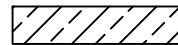


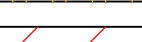

Jelmagyarázat:

	Aszfalt burkolat
	M63 burkolat
	Beton burkolat
	Kerti szegély
	Kiemelt szegély
	Süllyesztett szegély
	Meglévő csőáteresz
	Tervezett csőáteresz
	Kisajátítási határ

VEZETÉK MEGNEVEZÉSE		MEGLÉVŐ
	Kívágandó fák (d=10-20 cm)	Elektromos légvezeték 132 kV —132kV—132kV
	Kívágandó fák (d=21-40 cm)	Elektromos légvezeték 22 kV —22kV—22kV
	Kívágandó fák (d=41-60 cm)	Elektromos légvezeték 0,4kV ~04kV~04kV
	Kívágandó fák (d=61-80 cm)	Elektromos földkábel 0,4kV —04kV+—04kV—
	Meglévő lombos/örökzöld fa	Közvilágítási vezeték —KZV+—KZV—
	Bozótirtás	Távközlési aléptímeny Magyar Telekom Nyrt. —MT—
	Fás-cserjes terület irtása	Távközlési földkábel Magyar Telekom Nyrt. —MT—Tf—
	Meglévő, megmaradó fás-cserjes terület	Távközlési légvezeték Magyar Telekom Nyrt. —MT—
	Megmaradó fás-cserjes terület	Távközlési aléptímeny DIGI Kft. —DIGI—Ta—
	Javasolt kerékpáros pihenőhely	Távközlési légvezeték DIGI Kft. —DIGI—DIGI—
	Javasolt kerékpáros pihenőhely	Távközlési aléptímeny VODAFONE Zrt. —VOD—Ta—
	Javasolt kerékpáros pihenőhely	Távközlési légvezeték VODAFONE Zrt. —VOD—Ti—
	Javasolt kerékpáros pihenőhely	Gázvezeték középnyomású —Gfk—Gfk—
	Javasolt kerékpáros pihenőhely	Vízvezeték —V—V—
	Javasolt kerékpáros pihenőhely	Szennyvízvezeték gravitációs —SZ—SZ—
	Javasolt kerékpáros pihenőhely	Szennyvízvezeték nyomott —SZ—SZ—

A terv a tervadat EOV rendszerben van és EOMA alapjának vonatkoznak.

Megrendelő:

MAGYAR KÖZÚT NZRT.

1024 Budapest, Fényes Elek u. 7-13.
Telefon: (1) 819-9000, Fax: (1) 819-9540

Web: www.kozut.hu
E-mail: info@kozut.hu

Tárgy: A 2020-2024 évekhez kapcsolódóan, országos közhatalozaton történő fejlesztési és felújítási munkák tervezési feladatainak ellátására keretmegállapodások megkötése 3 részben - Közép-Magyarországi régió, 29. versenytárgyirányítás 4. rész, Budapest-Balaton (BUBA) kerékpárút, Biatortbágy patkapért tervezési feladatai

Szerződés száma: KB-2021/1001265/001/00

Megrendelő száma: KOZ-6428/37/2021

Tervezői konzorcium:

RODEN Kft. - BOKÚT Kft. Közös Árvallatvevők

Konzorcium vezetői tervszám:

2135/2

Konzorcium vezetői:

RODEN Mérnöki Iroda Kft.
1099 Budapest VIII., Villan u. 13.
Telefon: (06-1) 314 97 00/04 97/03
Email: info@roden.hu
Web: www.roden.hu

Konzorcium tag:

BOKÚT Társaság Kft.
1011 Budapest, Sugárút 9. 1. s. 1. sz.
Tel.: +36 20 679 3300, +36 1 326 1790, Fax: +36 1 3336 1793.
E-mail: info@bokut.hu

Ügyvezető Igazgató, Generál projektvezető:

BOKÚT
Trenka Sándor
Kovács Márton

Ügyvezető Igazgató, Ellenőr:

RODEN
Major Zoltán
Szenté Zoltán

Ügyvezető Igazgató, Vezető Tervező:

BOKÚT
Bokker István
Antal Gábor

Ellenőr:

SZALCSIS Tóth Judit
Deák Miklós

Komplex iroda igazgató Felsőtervező:

Kovács Márton

Üntervéző iroda igazgató:

Szenté Zoltán

Tervező:

Antal Gábor

Ellenőr:

SZALCSIS Tóth Judit
Deák Miklós

Tervezési szakasz:

Budapest-Balaton (BUBA) kerékpárút, Biatortbágy patkapért

Szakasz tervező:

RODEN Mérnöki Iroda Kft.

Munkaszám:

2135/2

Projektvezető:

Kovács Márton
Kft. 1-13-1149

Projektvezető helyettes:

Bálint Lajos

Ellenőr:

Major Zoltán
Kft. 1-13-1097

Ügyvezető Igazgató:

Trenka Sándor
Kft. 1-13-1529

Szakág:

ÚTÉPÍTÉS, VÍZÉPÍTÉS, FORGALOMTECHIKA, NÖVÉNYTELEPÍTÉS

Szaktervező:

RODEN Mérnöki Iroda Kft.

Munkaszám:

2135/2

Tervefázis:

Engedélyezési terv

Ellenőr:

Major Zoltán
Kft. 1-13-1097

Megnevezés:

Általános helyszínrajz

Felsőtervező:

Kovács Márton
Kft. 1-13-1149

Létesítmény:

Biatortbágy patkapért kerékpárút, 2+000 - 2+600 km sz. között

Tervező:

Medveczy Edina
Kft. 1-13-9783

Szakasz:

Tervező:

Rajzszám:

Típus:

Verzió:

Tervező:

Tervező:

Tervező:

Tervező:

Tervező:

Tervező:

Tervező:

Tervező:

Tervező:

Tervező:

Dátum:

202

