


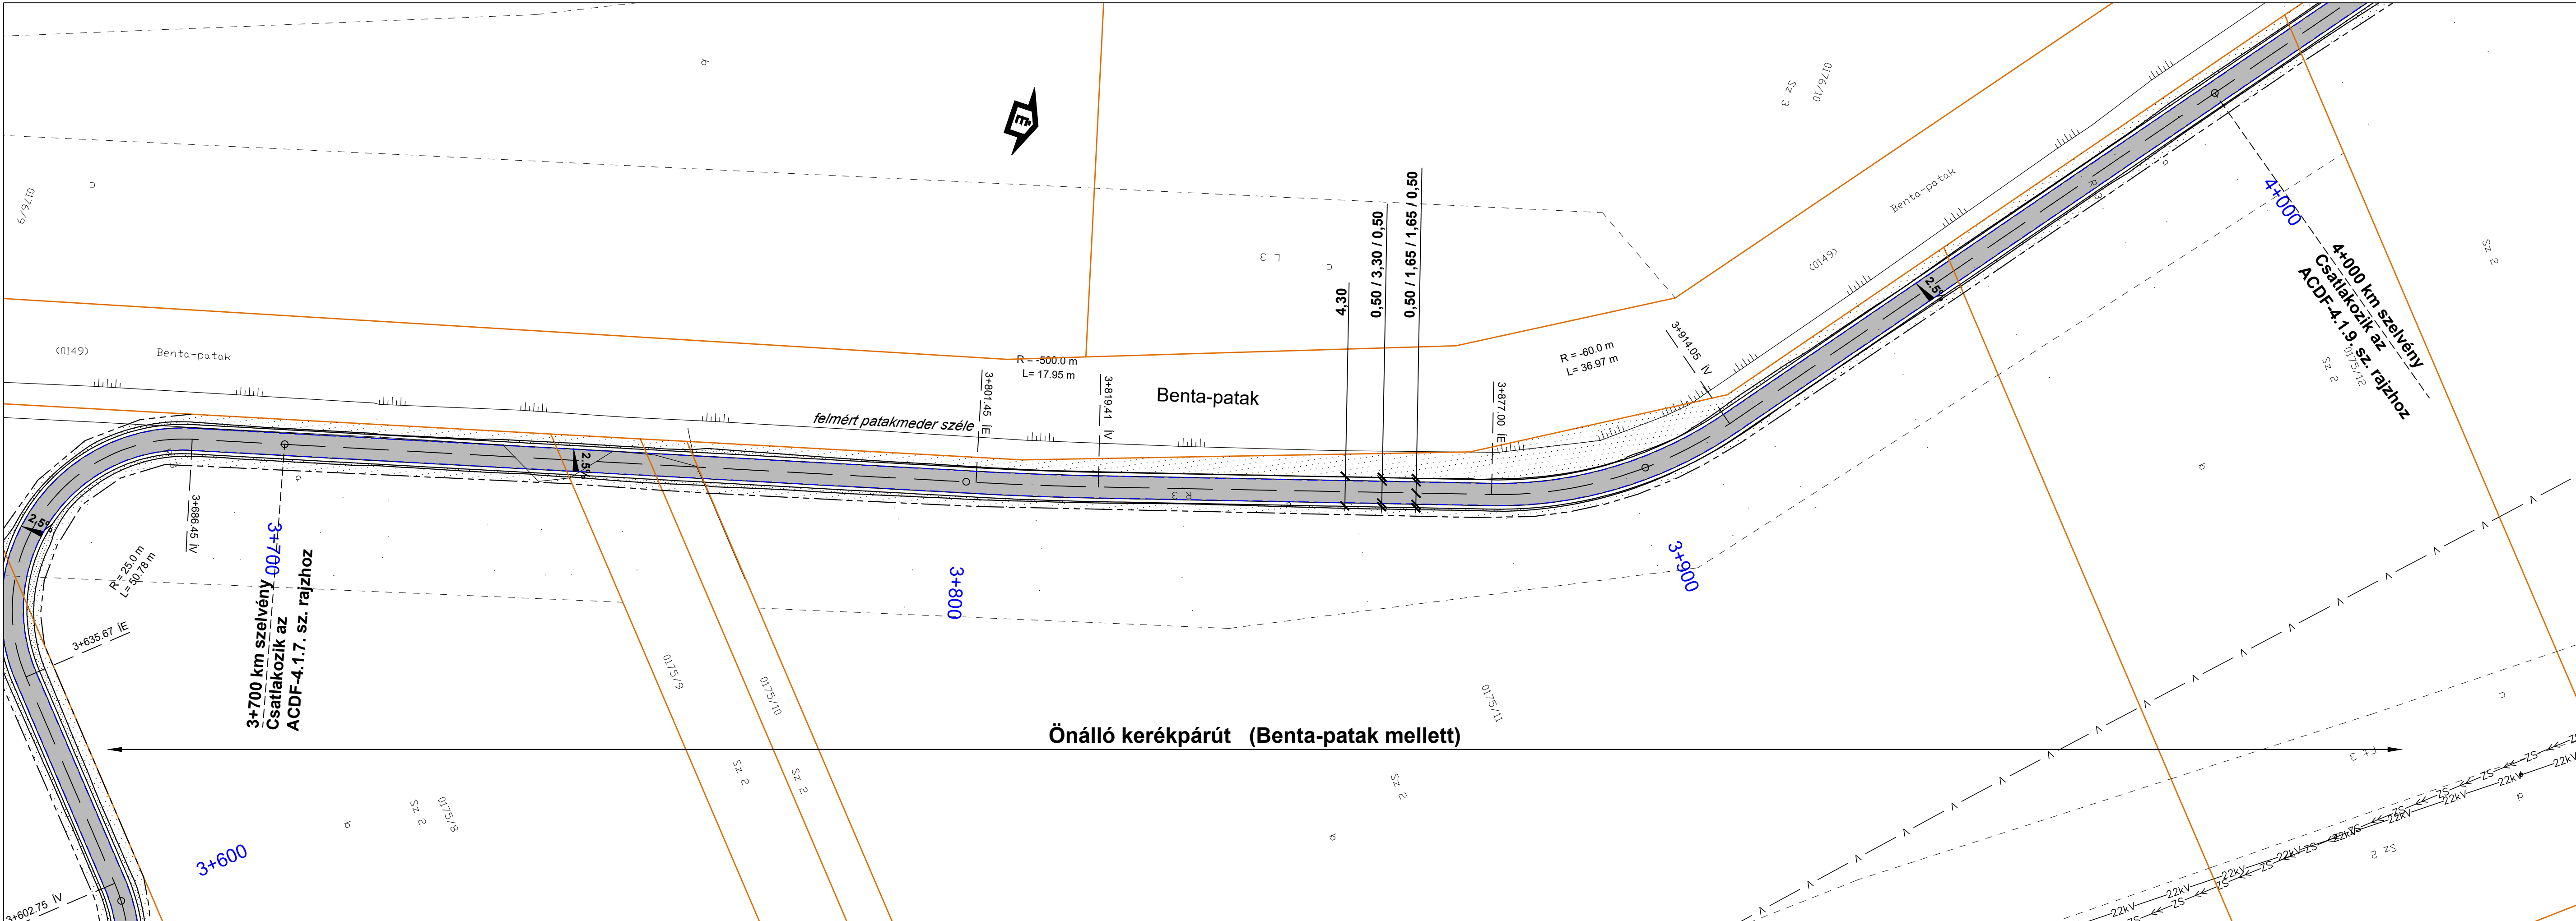

Jelmagyarázat:

	Aszfalt burkolat
	M63 burkolat
	Beton burkolat
	Kerti szegély
	Kiemelt szegély
	Süllyesztett szegély
	Meglévő csőáteresz
	Tervezett csőáteresz
	Kisajátítási határ

Kivágandó fák (d=10-20 cm), (d=21-40 cm), (d=41-60 cm), (d=61-80 cm)

Meglévő lombos/örökzöld fa

Bozótirtás

Fás-cserjés terület irtása

Meglévő, megmaradó fás-cserjés terület

Megmaradó fás-cserjés terület

Javasolt kerékpáros pihenőhely

Építés alatt védendő fa

Tervezett fasor

Tervezett gyepterület sík területre

Tervezett gyepterület rézsűre

VEZETÉK MEGNEVEZÉSE

Elektromos légvezeték 132 kV	—132kV—132kV—
Elektromos légvezeték 22 kV	—22kV—22kV—
Elektromos légvezeték 0,4 kV	—04kV—04kV—
Elektromos földkábel 0,4 kV	—04kV—04kV—
Közüvilágítási vezeték	—KZV—KZV—
Távközlési alépltmény Magyar Telekom Nyrt.	—MT—T ₀ —
Távközlési földkábel Magyar Telekom Nyrt.	—MT—T _f —
Távközlési légvezeték Magyar Telekom Nyrt.	—MT—MT—
Távközlési alépltmény DIGI Kft.	—DIGI—T ₀ —
Távközlési légvezeték DIGI Kft.	—DIGI—DIGI—
Távközlési alépltmény VODAFONE Zrt.	—VOD—T ₀ —
Távközlési légvezeték VODAFONE Zrt.	—VOD—TI—
Gázvezeték középnyomású	—Gfk—Gfk—
Vízvezeték	—V—V—
Szennyvízvezeték gravitációs	—SZ—SZ—
Szennyvízvezeték nyomott	—SZ—>>—SZ—>>—

A terv adatai EOY rendszerben vannak és EOMA alapszintre vonatkoznak.

Megrendelő:

MAGYAR KÖZÚT NZRT.
1024 Budapest, Fényes Elek u. 7-13. Web: www.kozut.hu
Telefon: (1) 819-9000, Fax: (1) 819-9540 E-mail: info@kozut.hu

Tárgy: A 2020-2024 évekhez kapcsolódóan, országos közúthálózaton történő fejlesztési és felújítási munkák tervezési feladatainak ellátására keretmegállapodások megkötése 3 részben - Közép-Magyarország régió, 29. versenytárgyalás 4. rész, Budapest-Balaton (BUBA) kerékpárút, Biatorbágy patakpart kerékpárút tervezési feladatai

Szerződés száma: KB-2021/1001265/001/00 **Megrendelő száma:** KOZ-6428/37/2021

Tervezői konzorcium: **RODEN Kft. - BOKÚT Kft. Közös Ajánlattevők**

Konzorcium vezető: **Konzorcium tag:**

Konzorcium vezetői tervszám: 2135/2 **Konzorcium tagi tervszám:** 2135/2

Konzorcium vezetői tervszám: 2135/2 **Konzorcium tagi tervszám:** 2135/2

Ügyvezető Igazgató, Generál projektvezető: Frenka Sándor **Ügyvezető Igazgató, Vezető Tervező:** Major Zoltán **Ügyvezető Igazgató, Vezető Tervező:** Bokker István **Ellenőrző:** Szalasi Tóth Judit

Komplex iroda igazgató, Felelős tervező: Kovács Márton **Ügyvezetői iroda igazgató, Vezető Tervező:** Samu Zoltán **Tervező:** Antal Gábor **Tervező:** Deák Miklós

Tervezési szakasz: Budapest-Balaton (BUBA) kerékpárút, Biatorbágy patakpart

Szakasz tervező: **RODEN Mérnöki Iroda Kft.** **Munkaszám:** 2135/2

Projektvezető: Kovács Márton **Projektvezető helyettes:** Balázs Lajos **Ellenőrző:** Major Zoltán **Ügyvezető Igazgató:** Frenka Sándor

Szakág: ÚTÉPÍTÉS, VÍZÉPÍTÉS, FORGALOMTECHNIKA, NÖVÉNYTELEPÍTÉS

Szaktervező: **RODEN Mérnöki Iroda Kft.** **Munkaszám:** 2135/2

Tervfázis: Engedélyezési terv **Ellenőrző:** Major Zoltán

Megnevezés: Általános helyszínrajz **Felelős tervező:** Kovács Márton

Létesítmény: Biatorbágy patakpart kerékpárút, 3+700 - 4+000 km sz. között **Tervező:** Medveczky Edina

Szakasz: **Tervjel:** **Rajzszám:** **TT:** **Vezető:** **Tervező:** Harsányi Bálint

Dátum: 2022. szeptember **Méretarány:** M=1:500 **Fájlnev:** ACDF_04_01_E_02.dwg

MAGYAR KÖZÚT