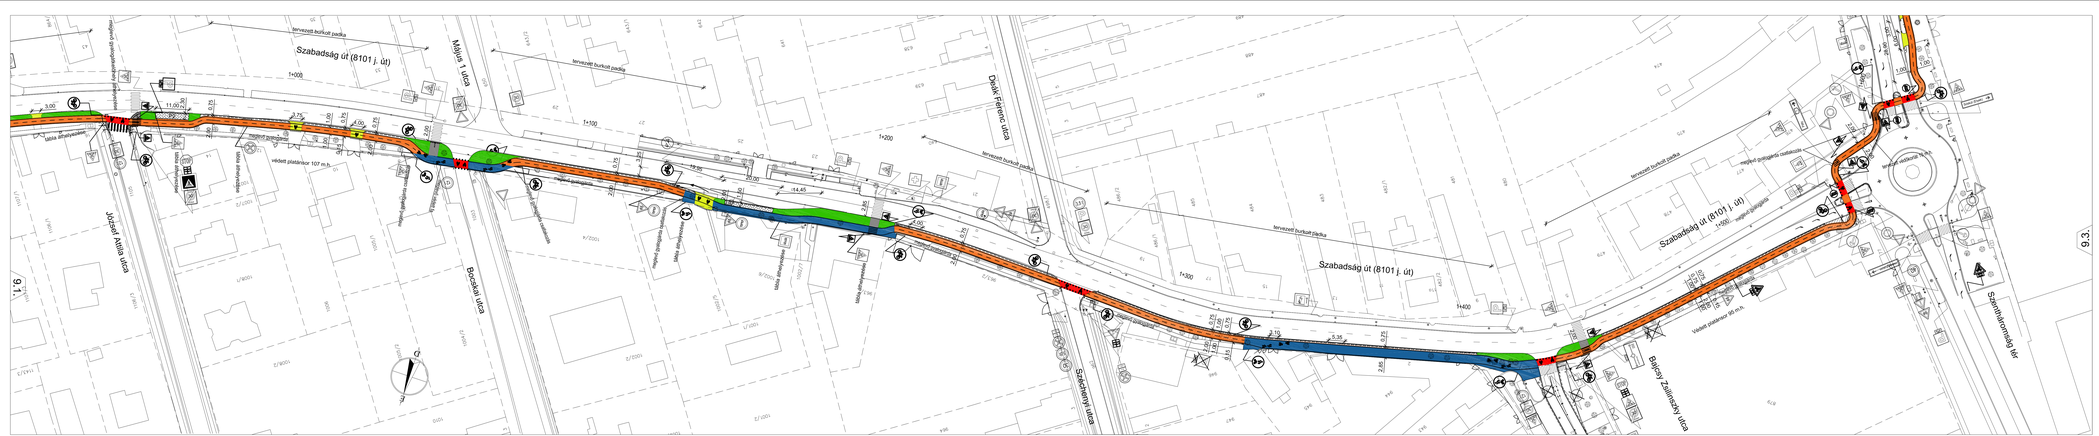
Szabadság út (8101 j. út)
Bocskai utca
Szentháromság tér
József Attila utca
Tervezett burkolat padka
meglévő burkolatszél
