



ELŐLAP AZ ELŐTERJESZTÉSEKHEZ

AZ ELŐTERJESZTÉS CÍME: A Kálvin térre tervezett szoborról, valamint a környezetében található kutakról

MELLÉKLETEI: Lelkes Márk szobrászművész szobor- és Méhely-kút tervei

AZ ELŐTERJESZTÉST TÁRGYALJA: Képviselő-testület, Pénzügyi és Városfejlesztési Bizottság

ÜLÉS TÍPUSA: nyílt

ÜLÉS IDŐPONTJA: 2022. április 28.

AZ ELŐTERJESZTÉST VÉLEMÉNYEZI: Pénzügyi és Városfejlesztési Bizottság

MEGHÍVOTTAK:

A HATÁROZATRÓL ÉRTESÜLNEK: műszaki osztály

ELŐTERJESZTŐ: Tarjáni István polgármester

AZ ELŐTERJESZTÉST ÖSSZEÁLLÍTOTTA: Váczi András műszaki ügyintéző

AZ ELŐTERJESZTÉST ELLENŐRIZTE: Simon Ágnes osztályvezető

dátum: 2022. április 13.



Város Polgármestere

2051 Biatorbágy, Baross Gábor utca 2/a. • Telefon: 06 23 310-174/213

Fax: 06 23 310-135 • E-mail: polgarmester@biatorbagy.hu • www.biatorbagy.hu

ELŐTERJESZTÉS

A Kálvin térre tervezett szoborról, valamint a környezetében található kutakról

Tisztelt Képviselő-testület!

Az idei évre tervezett Kálvin tér átépítés, illetve az újonnan épülő 16 tantermes általános iskola kapcsán felmerült egy új szobor állítása, továbbá a környezetben található kettő kút kérdése.

A Református Egyházközség felvetése alapján az önkormányzat kérésére Lelkes Márk szobrászművész javaslatot készített egy új szoborra, valamint a Kálvin téri Méhely-kút rendezésére, ami jelen előterjesztés mellékleteként megismerhető. Az új általános iskola környezetének rendezésekor egy régi ásott kút került elő, ami alapvetően jó állapotban van, lefedése jelenleg megoldott, balesetveszélyt nem jelent.

A szobor vonatkozásában javaslom, hogy annak kivitelezése a Kálvin tér átépítését követően valósuljon meg a Református Egyházközséggel való, a költségeket illető további egyeztetések függvényében.

A Méhely-kút tekintetében javaslom, hogy a Kálvin tér átépítése során kerüljön lefedésre biztonságos módon, majd a végleges megvalósítás történjen meg a tervek szerint.

Az általános iskola területén feltárt kút biztonságos fedése kövel jelenleg megoldott. Javaslom, hogy az önkormányzat kérje fel Osgyányi Vilmos kőszakértőt a kő szakszerű restaurálására.

Kérem Tisztelt Képviselő-testületet az előterjesztés megtárgyalására és álláspontjának kialakítására.

Biatorbágy, 2022. április 13.

Tarjáni István s.k.
polgármester

K i v o n a t

**Biatorbágy Város Önkormányzata Képviselő-testületének
2022. április 28-án megtartott ülésének jegyzőkönyvéből**

**Biatorbágy Város Önkormányzat Képviselő-testületének
.../2022. (IV.28.) határozata**

A Kálvin térre tervezett szoborról, valamint a környezetében található kutakról

Biatorbágy Város Önkormányzatának Képviselő-testülete megtárgyalta a Kálvin térre tervezett szoborról, valamint a környezetében található kutakról szóló előterjesztést és az alábbi döntést hozza:

1. Támogatja Lelkes Márk szobrászművész tervei alapján új szobor állítását a Kálvin téren, annak átépítését követően, egyben felkéri polgármestert a Református Egyházközséggel történő tárgyalásra a kivitelezés költségeit illetően.
2. Támogatja a Méhely-kút biztonságos lefedését a Kálvin tér átépítésén belül.
3. Támogatja a Méhely-kút rendezését Lelkes Márk szobrászművész tervei alapján a 2023. évi költségvetés terhére.
4. Támogatja a 16 tantermes általános iskola udvarán feltárt ásott kút fedkövének és felső záróköveinek restaurálását, a megvalósítást és annak költségeit a 2022. évi költségvetés II/7. tábla 2.4. 16 Tantermes iskola építése során biztosítja.

Felelős: Polgármester

Határidő: azonnal

Végrehajtásért felelős: műszaki osztály

Tarjáni István s.k.
polgármester

dr. Hajdu Boglárka s.k.
jegyző

Biai Református Egyházközség
Lelkeszi Hivatal
2051 Biatorbágy, Nagy u. 28. sz.
Mobil: 06-20-287-2236, E-mail: malombya@gmail.com

Biatorbágyi polgármesteri Hivatal
Műszaki Osztály
Vácz András osztályvezető úr
2051 Biatorbágy, Baross Gábor u. 2/ a

Tisztelt Vácz András Úr


Tisztelettel jelzem, hogy elnöktársammal, Bíró Gyula főgondnok úrral lehetőségünk nyílt megismerni Lelkes Márk szobrászművész úr Kálvint térre tervezett szobortervét, és annak megvalósításához örömmel járunk hozzá. Egyben szeretnénk kifejezni az Önkormányzat felé köszönetünket azért is, hogy a Kálvin térre egy ilyen, szimbolikájában református hitünkhöz közelálló alkotást terveztek elhelyezni.

Tisztelettel:




Molnár Sándor
biai református lelkész


Biatorbágy, 2022. 03.17.

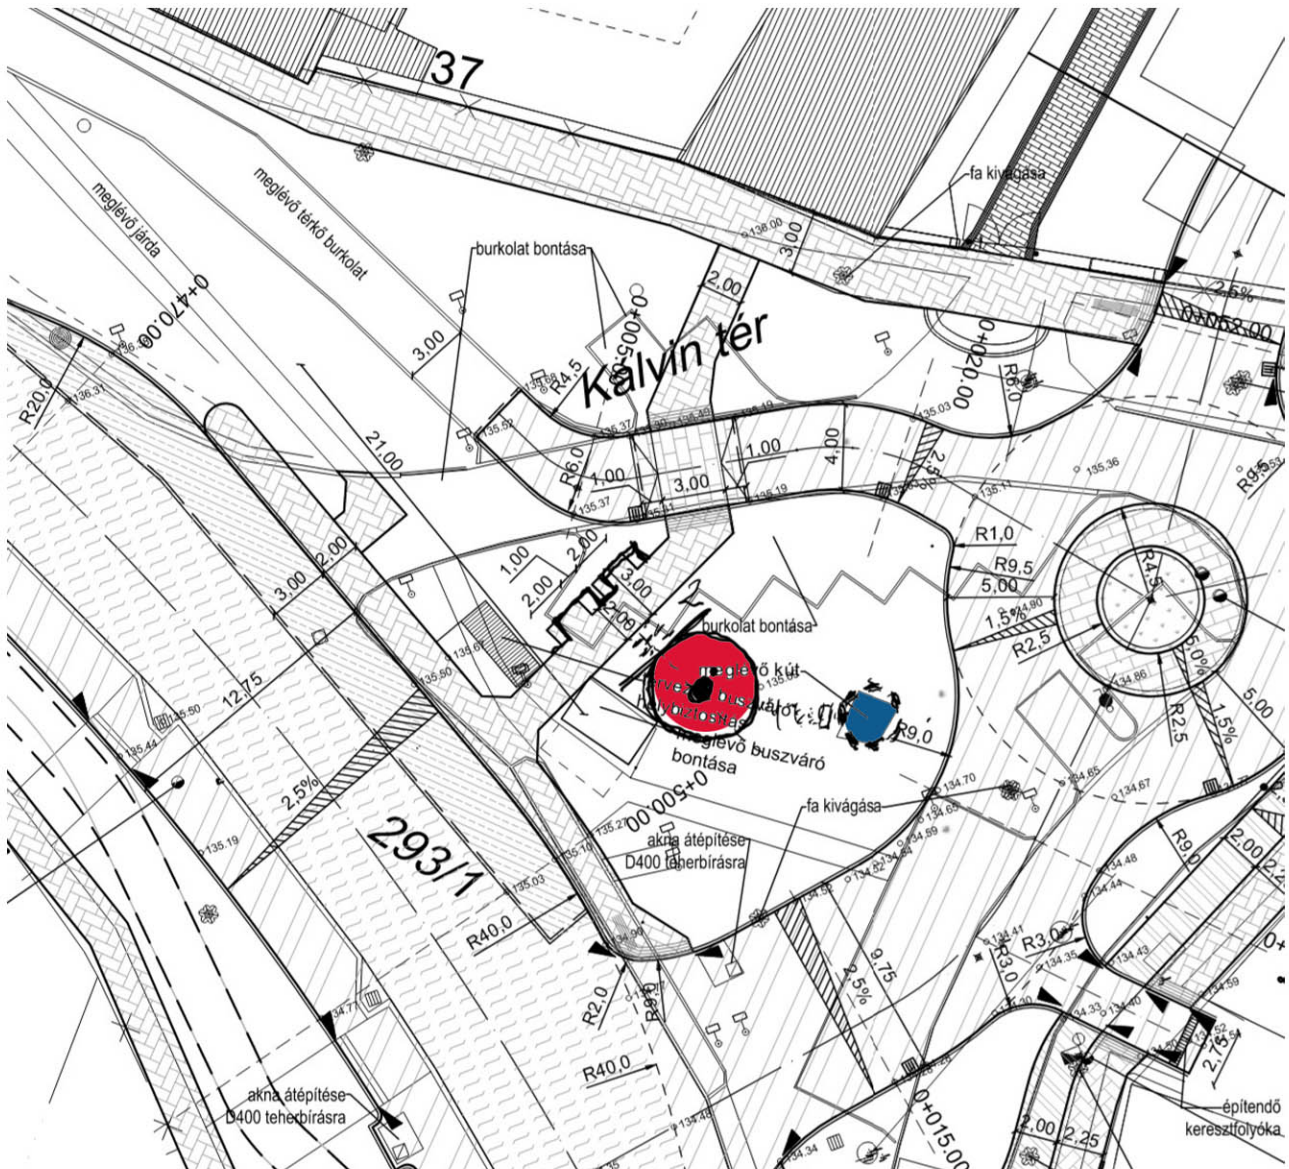

Méhely-kút



Szobor tervezett helye

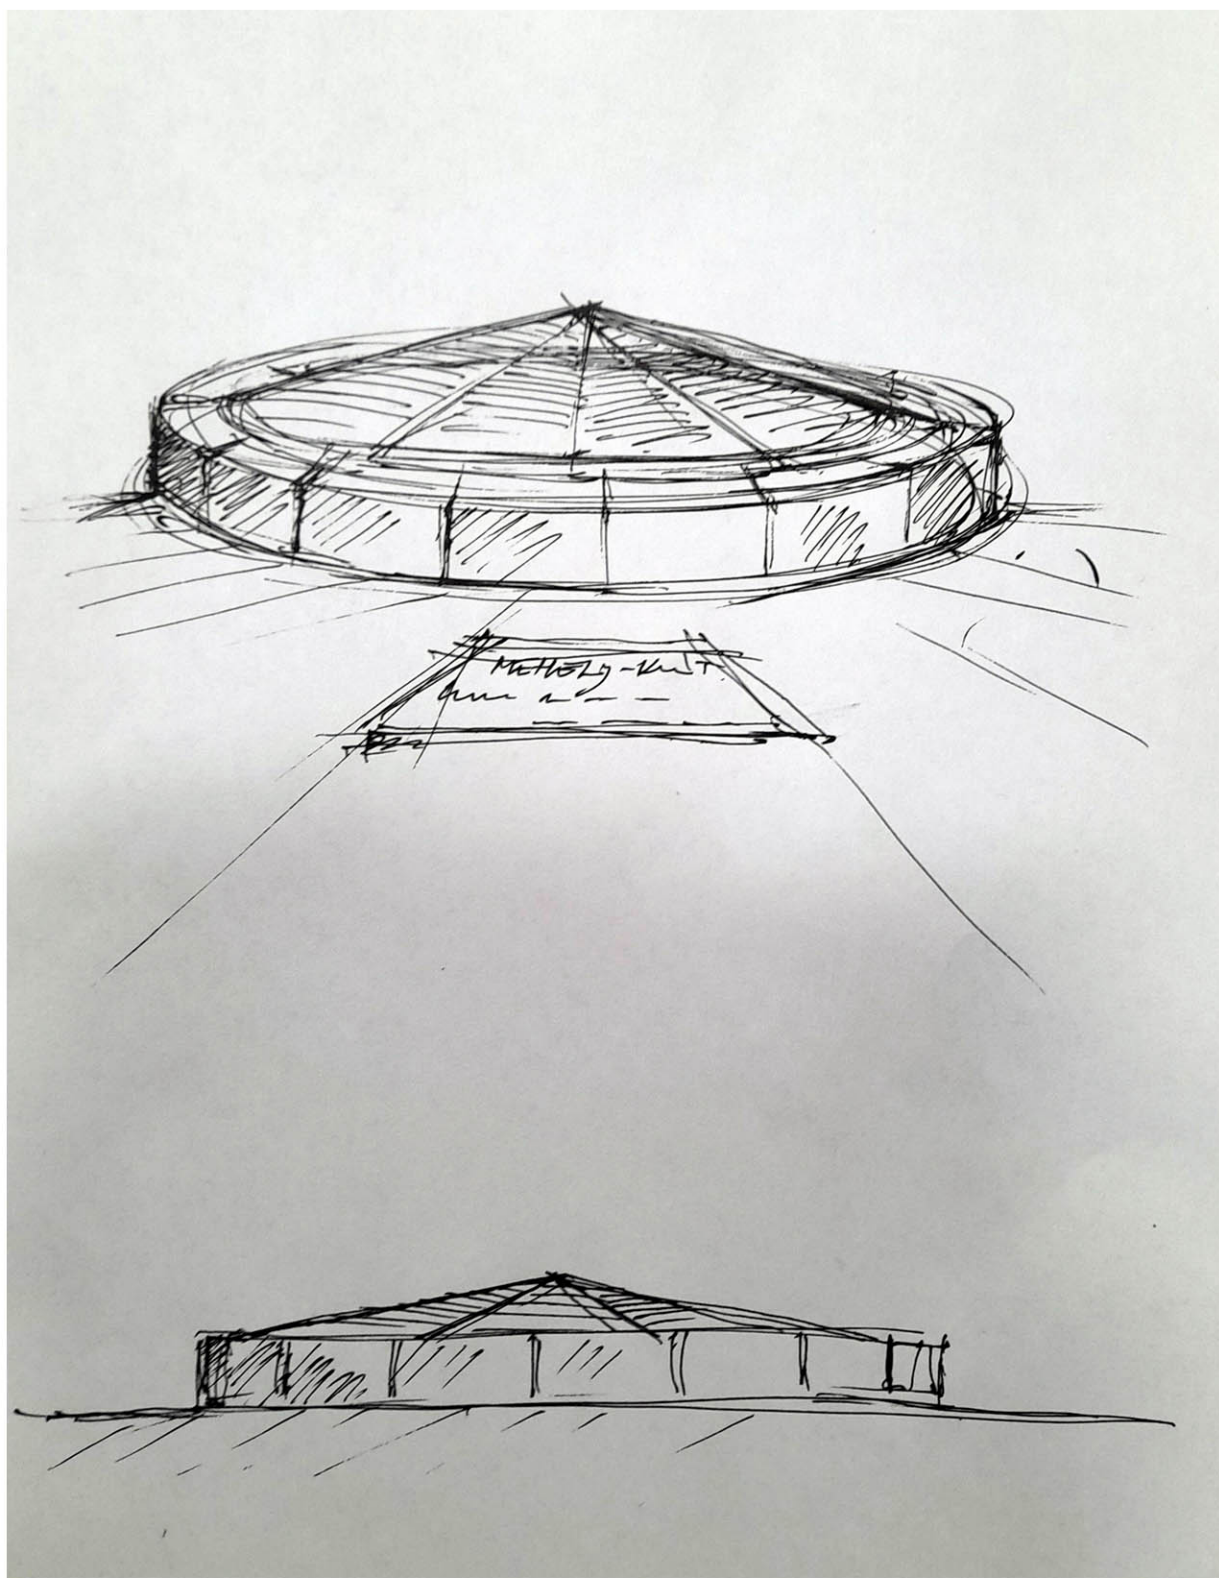

Méhely-kút /vizuális tervjavaslat

Egyedi tervezésű kő térplasztika, valamint az egykori Méhely-kút megjelenítésének műleírása és költségvetése (Biatorbágy, Kálvin tér)

Előzmény

Biatorbágy Város Önkormányzata szobor tervezéssel keresett meg. Több egyeztetés és helyszíni bejárás előzte meg a tervezési folyamatot. Az újonnan épülő térben kijelölésre került a tervezett szobor helyszíne, figyelembe véve az egykori Méhely-kút fennmaradt kútgyűrűjét.

Műleírás(szobor)

A kompozíció egy egyedi tervezésű térplasztika, melyhez két szobortervet készítettem.

A Biblia egy részlete nagy méretben jelenik meg. Mivel a tér közelében van a biai református templom és a tér neve Kálvin tér, ezért választottam a könyv formát a szobor témájául. A tervezésnél figyelembe vettem a helyszínt, mely nem a közvetlen környezete a templomnak, így a Biblia formáját úgy jelenítettem meg, hogy inkább utaljon a témára és ne teljes konkrétságában jelenjen meg. A kompozíció egy erőteljes, hangsúlyos térelem lenne a Kálvin téren, mely arányosan illeszkedik az újonnan kialakított kis parkhoz. A szobor a tér minden irányából jól látható, azonban nem magasságával, hanem tömegével uralja a teret, mely egy 4 méter átmérőjű burkolt felületen helyezkedik el a füves környezetben.

A szobor könyvlap felületén az öt Sola jelenne meg latinul, a kő felületbe vésve, mely összefoglalja a reformátorok alapvető teológiai hitét.

/Sola Scriptura, Sola Fide, Sola Gratia, Solus Christus, Soli Deo Gloria/

Anyaga, matt csiszolt horvát mészkő (Kanfánar), mely egy 4 méter átmérőjű burkolt felületen kerül elhelyezésre.

A szobor legmagasabb pontja 160 cm, leghosszabb mérete 200 cm.

Műleírás(Méhely-kút)

Az egykori Méhely-kút a település ezen részén itatóként szolgált. Jelenleg már csak a kőből rakott kútgyűrű maradt meg, felépítmény nélkül, melyet vasalt betonlemez takar el a föld síkjában.

Javaslat: Mivel a téren a szobor és a kút között 6 méter lenne a távolság, ezért a kút hangsúlyos megjelenése konkurálna a Biblia szobor tömegével.

A kút beton felületét eltávolítanám és a 120 cm belső átmérőjű kútgyűrű kőből faragott elemeit, a végleges füves talajszint felett 20 cm magasságban jeleníteném meg. A kút lezárását egy vörösrézlemezzel burkolt acélszerkezettel oldanám meg, A kút mélysége ugyan így nem látható, de mint helytörténeti érték fennmaradna, anélkül, hogy betemetnénk. A közvetlen környezetében, a füves talajba egy kő táblát helyeznék el, melyen az egykori kút rövid leírása lenne olvasható, kőbe vésve.

Mellékletek(7 db): Elhelyezési vázlat, Méhely-kút javaslat, Szoborterv 1/első oldal, Szoborterv 1/második oldal, Szoborterv 2/első oldal, Szoborterv 2/második oldal, Tervezett szoborfelirat

Műtermi munkák

- Művészeti tiszteletdíj, mely tartalmazza a szobor és a kút tervezését, az 1:5 arányú makettet, a szobor teljes szerkezeti és statikai terveit, a fogadófelület végleges burkolatának megtervezését valamint a teljeskörű lebonyolítást 4.000.000.- Ft

Kőfaragási munkálatok, nyersanyagigény

- Mely tartalmazza a végleges méretű kőszobor kőfaragási munkálatait és a szükséges betűvéseket 8.000.000.- Ft
- horvát mészkő alapanyag(5,5 köbméter) 5.500.000.- Ft
- megfaragott sósíkúti kőelemek a kútgyűrű felépítményhez két sorban teljes összeállítással együtt 750.000.- Ft
- rozsdamentes acélszerkezet kialakítása alapanyaggal 300.000.- Ft
- Vörösrézlemez elkészítése alapanyaggal 250.000.- Ft
- Különálló kőtábla a fűben betűvésséssel (60 x 50 cm) 200.000.- Ft

Egyéb munkálatok

- Daruzások, szállítási költségek, helyszíni felállítás 1.250.000.- Ft

Nettó összesen:	20.250.000.- Ft
27% Áfa	5.467.500.- Ft

A teljes bruttó bekerülési költség: 25.717.500.- Ft


Az költségvetés a 4 méter átmérőjű burkolt felület alapozását és burkolatát nem tartalmazza, melyre a szobor elhelyezésre kerül.

Biatorbágy, 2022. március 16.



LELKES DESIGN Bt.
2051 Biatorbágy, Szabadság út 85.
Tel + Fax: 06 23 312-488
Adószám: 28436052-2-13

Lelkes Márk


Lelkes Design Bt.
Lelkes Márk
szobrászművész

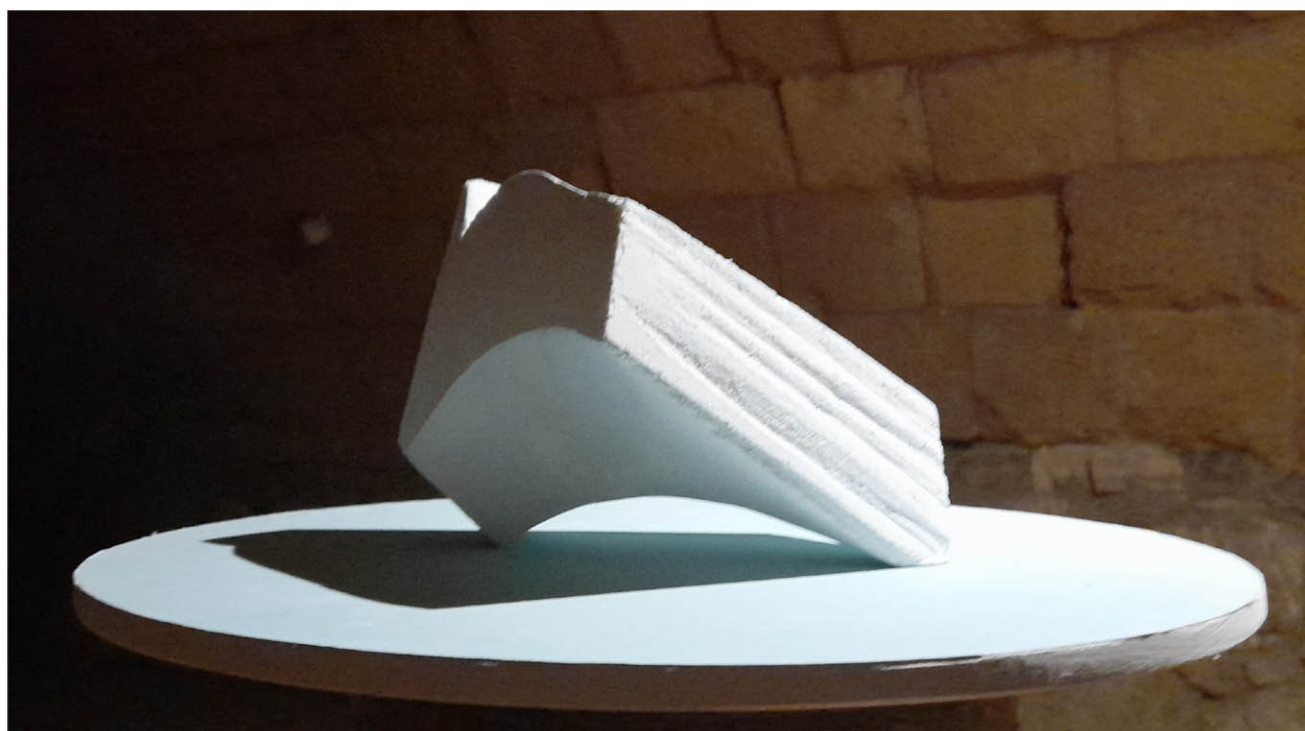



Szoborterv 1/2 old.

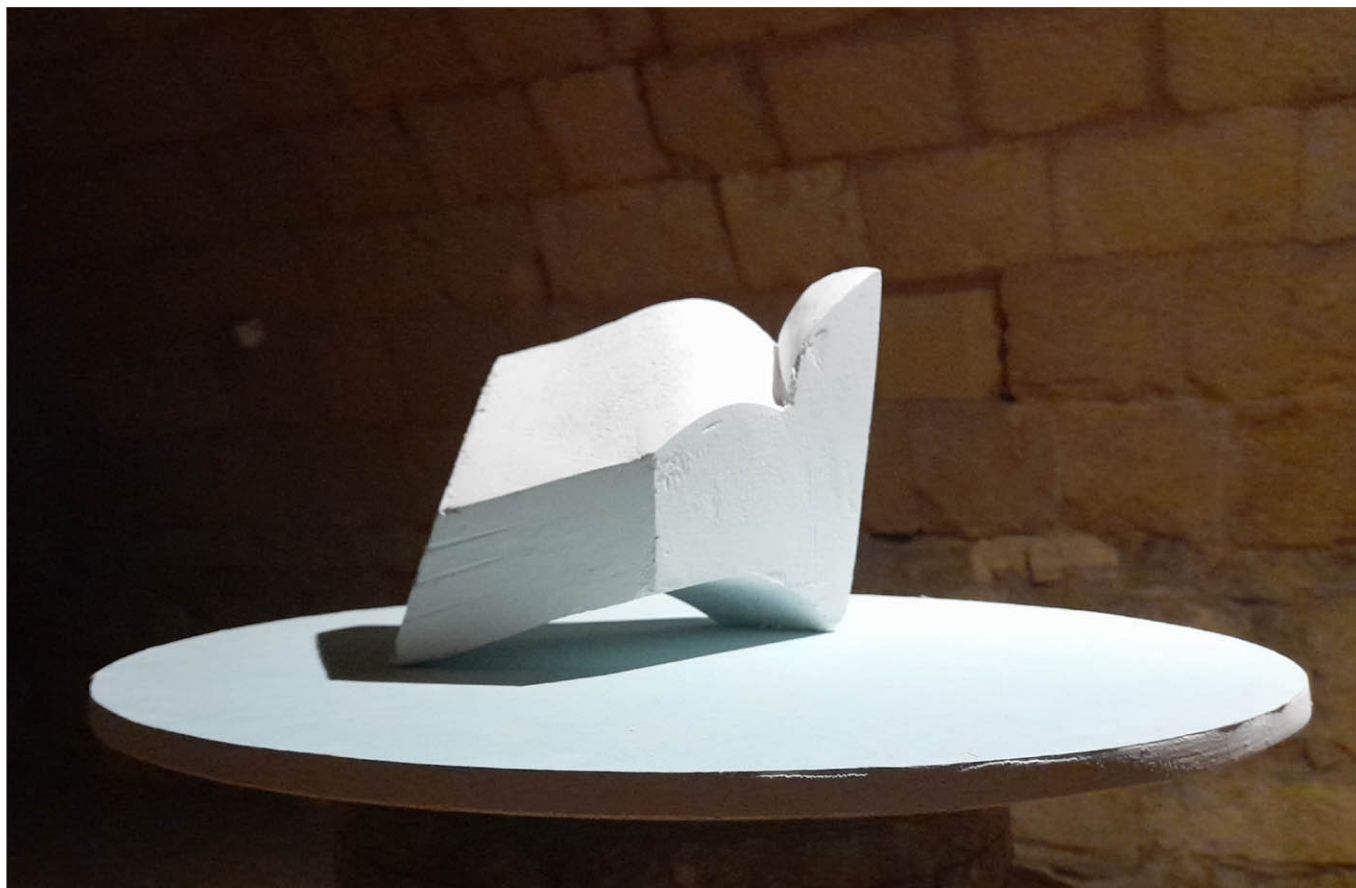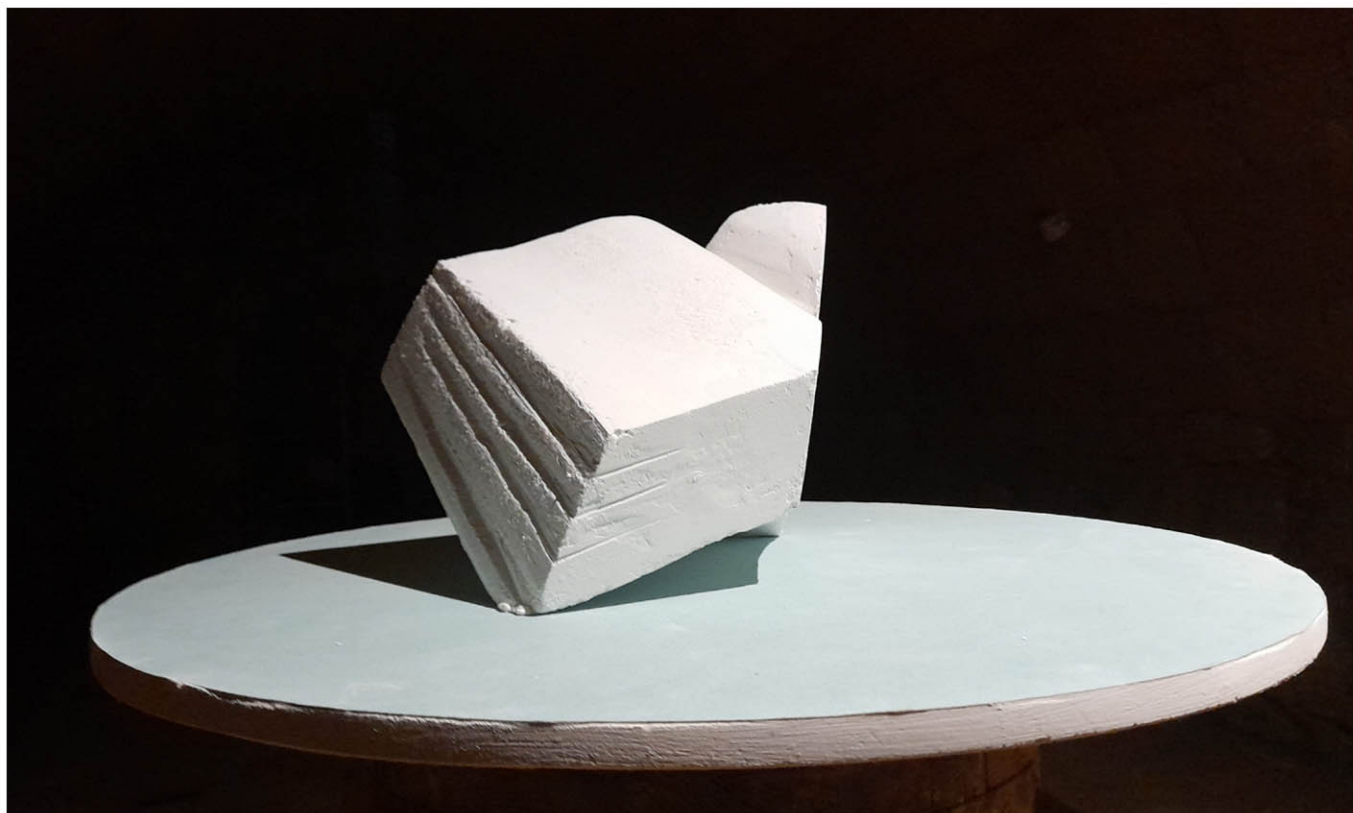



Szoborterv 1/1 old.

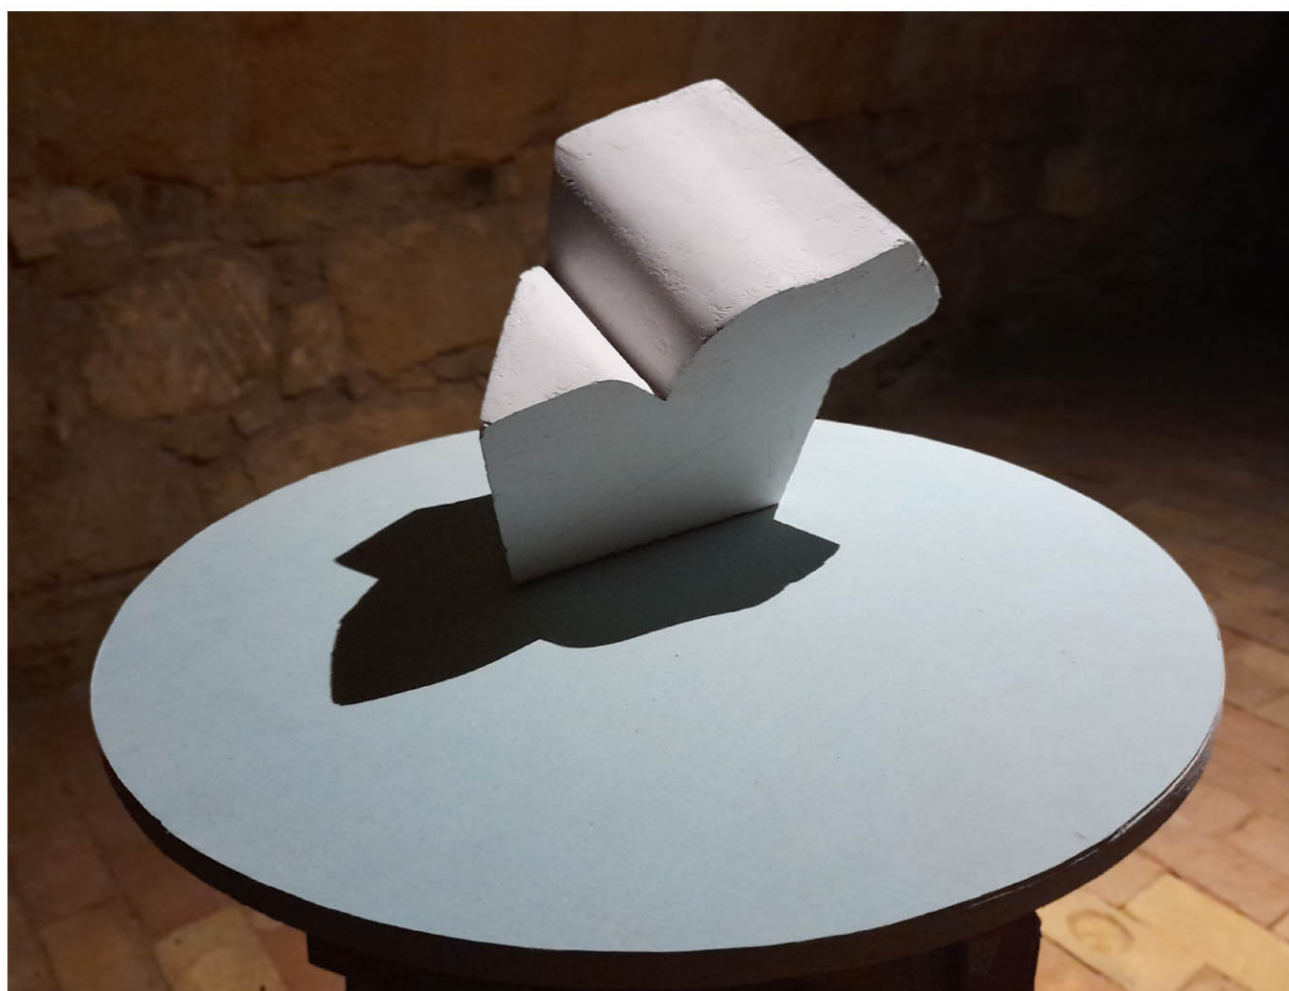

Szoborterv 2/1 old.

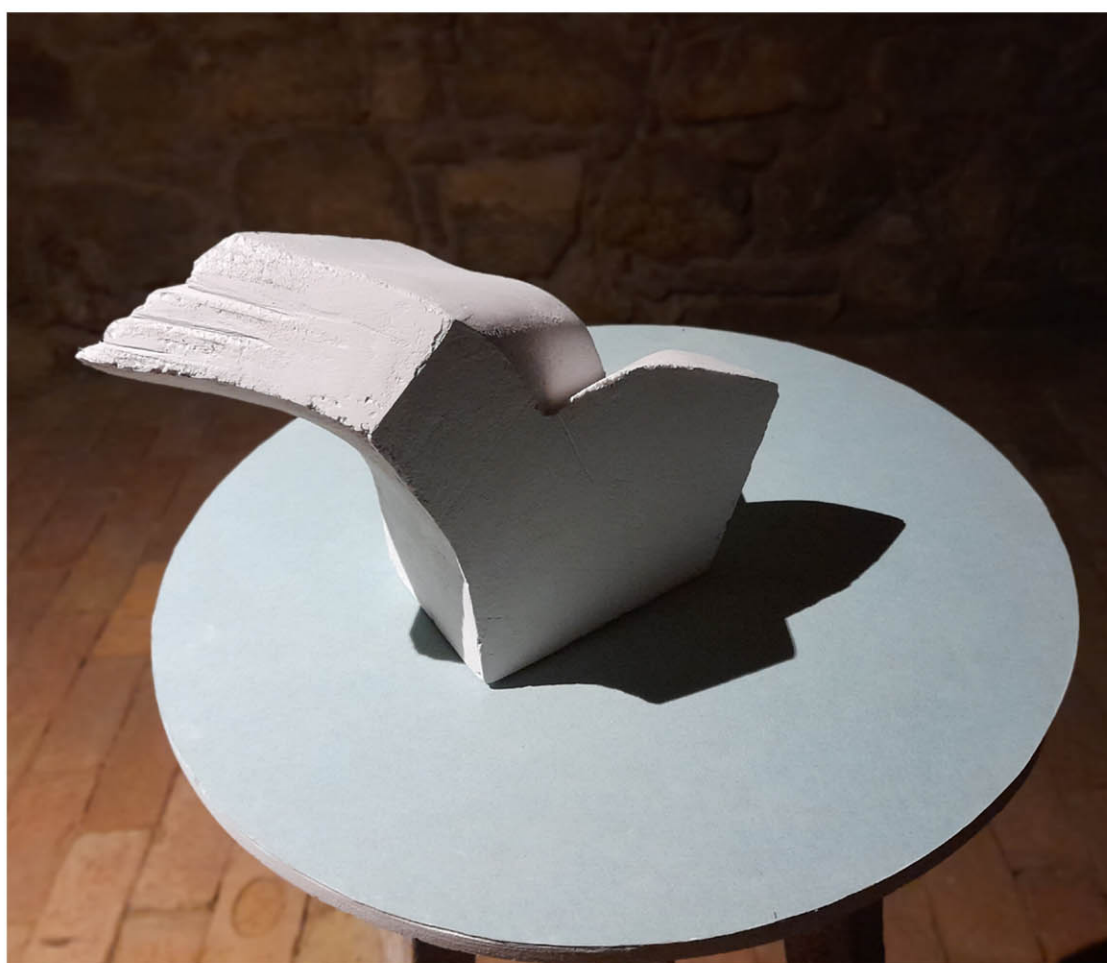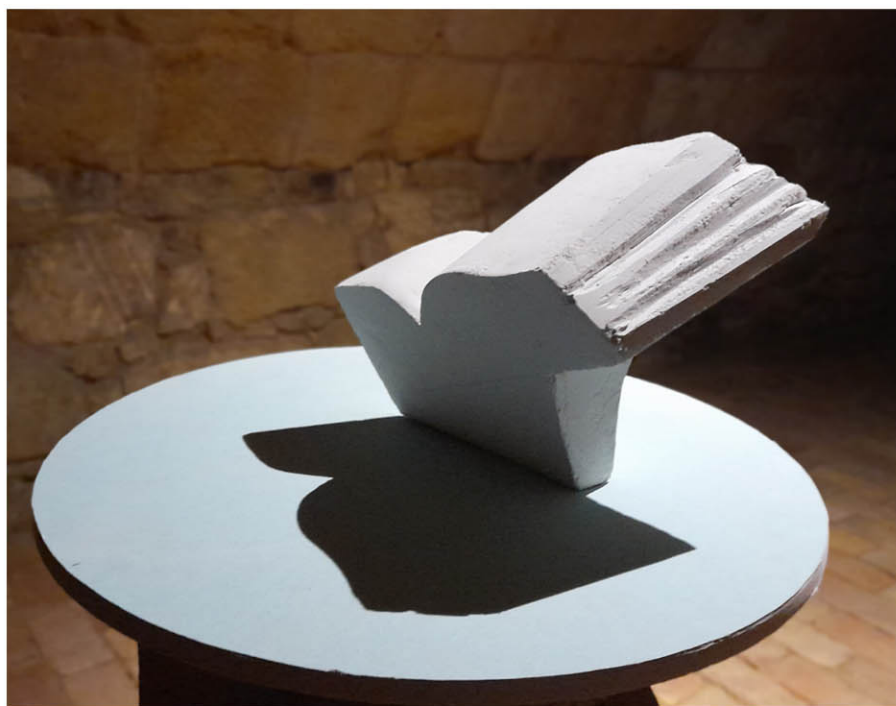

Szoborterv 2/2 old.

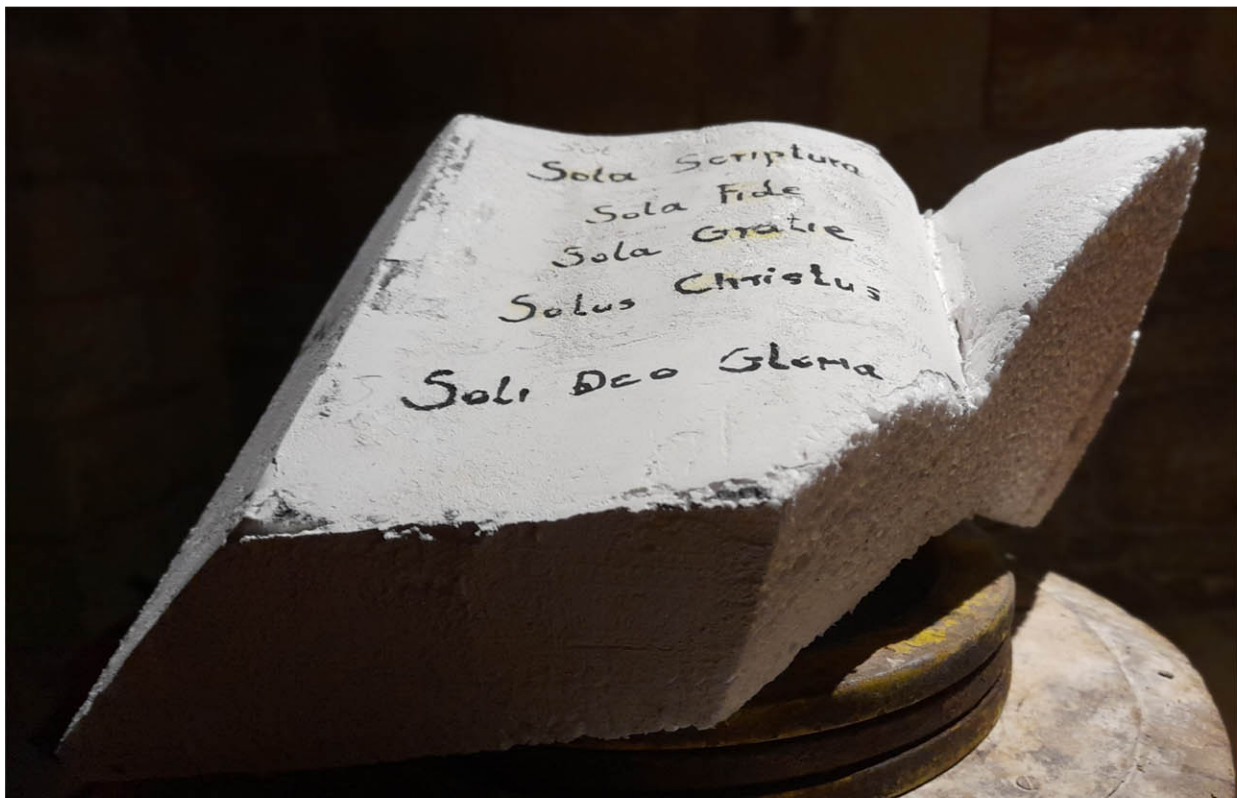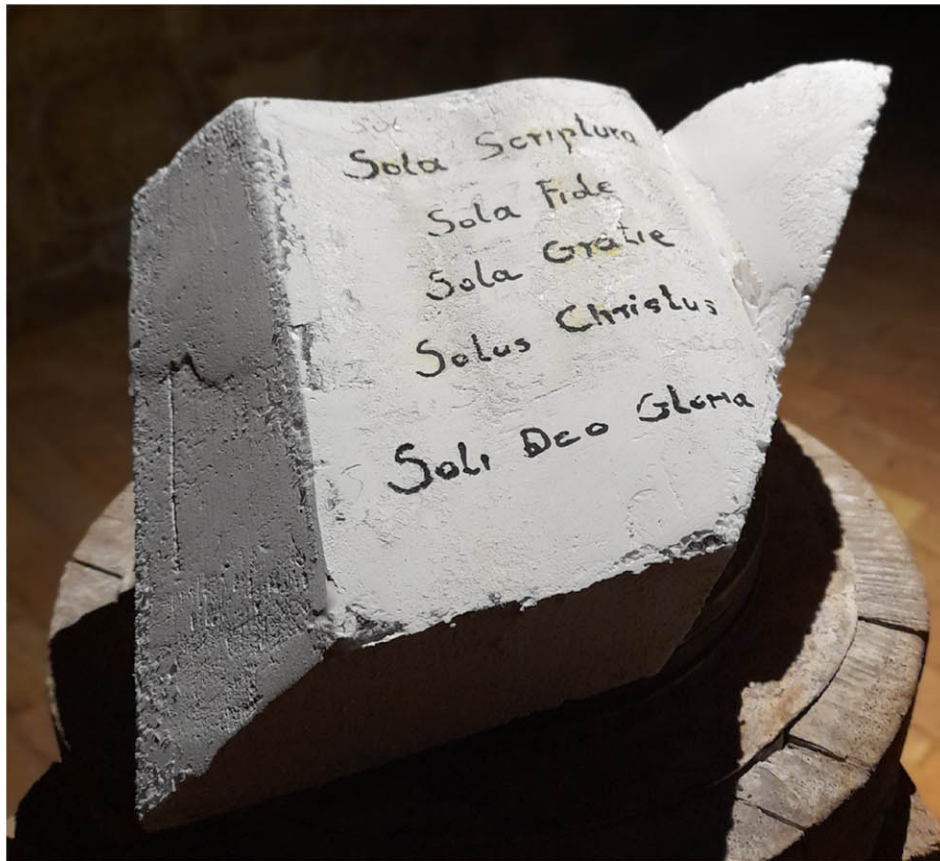

Tervezett szöveg a szobron