


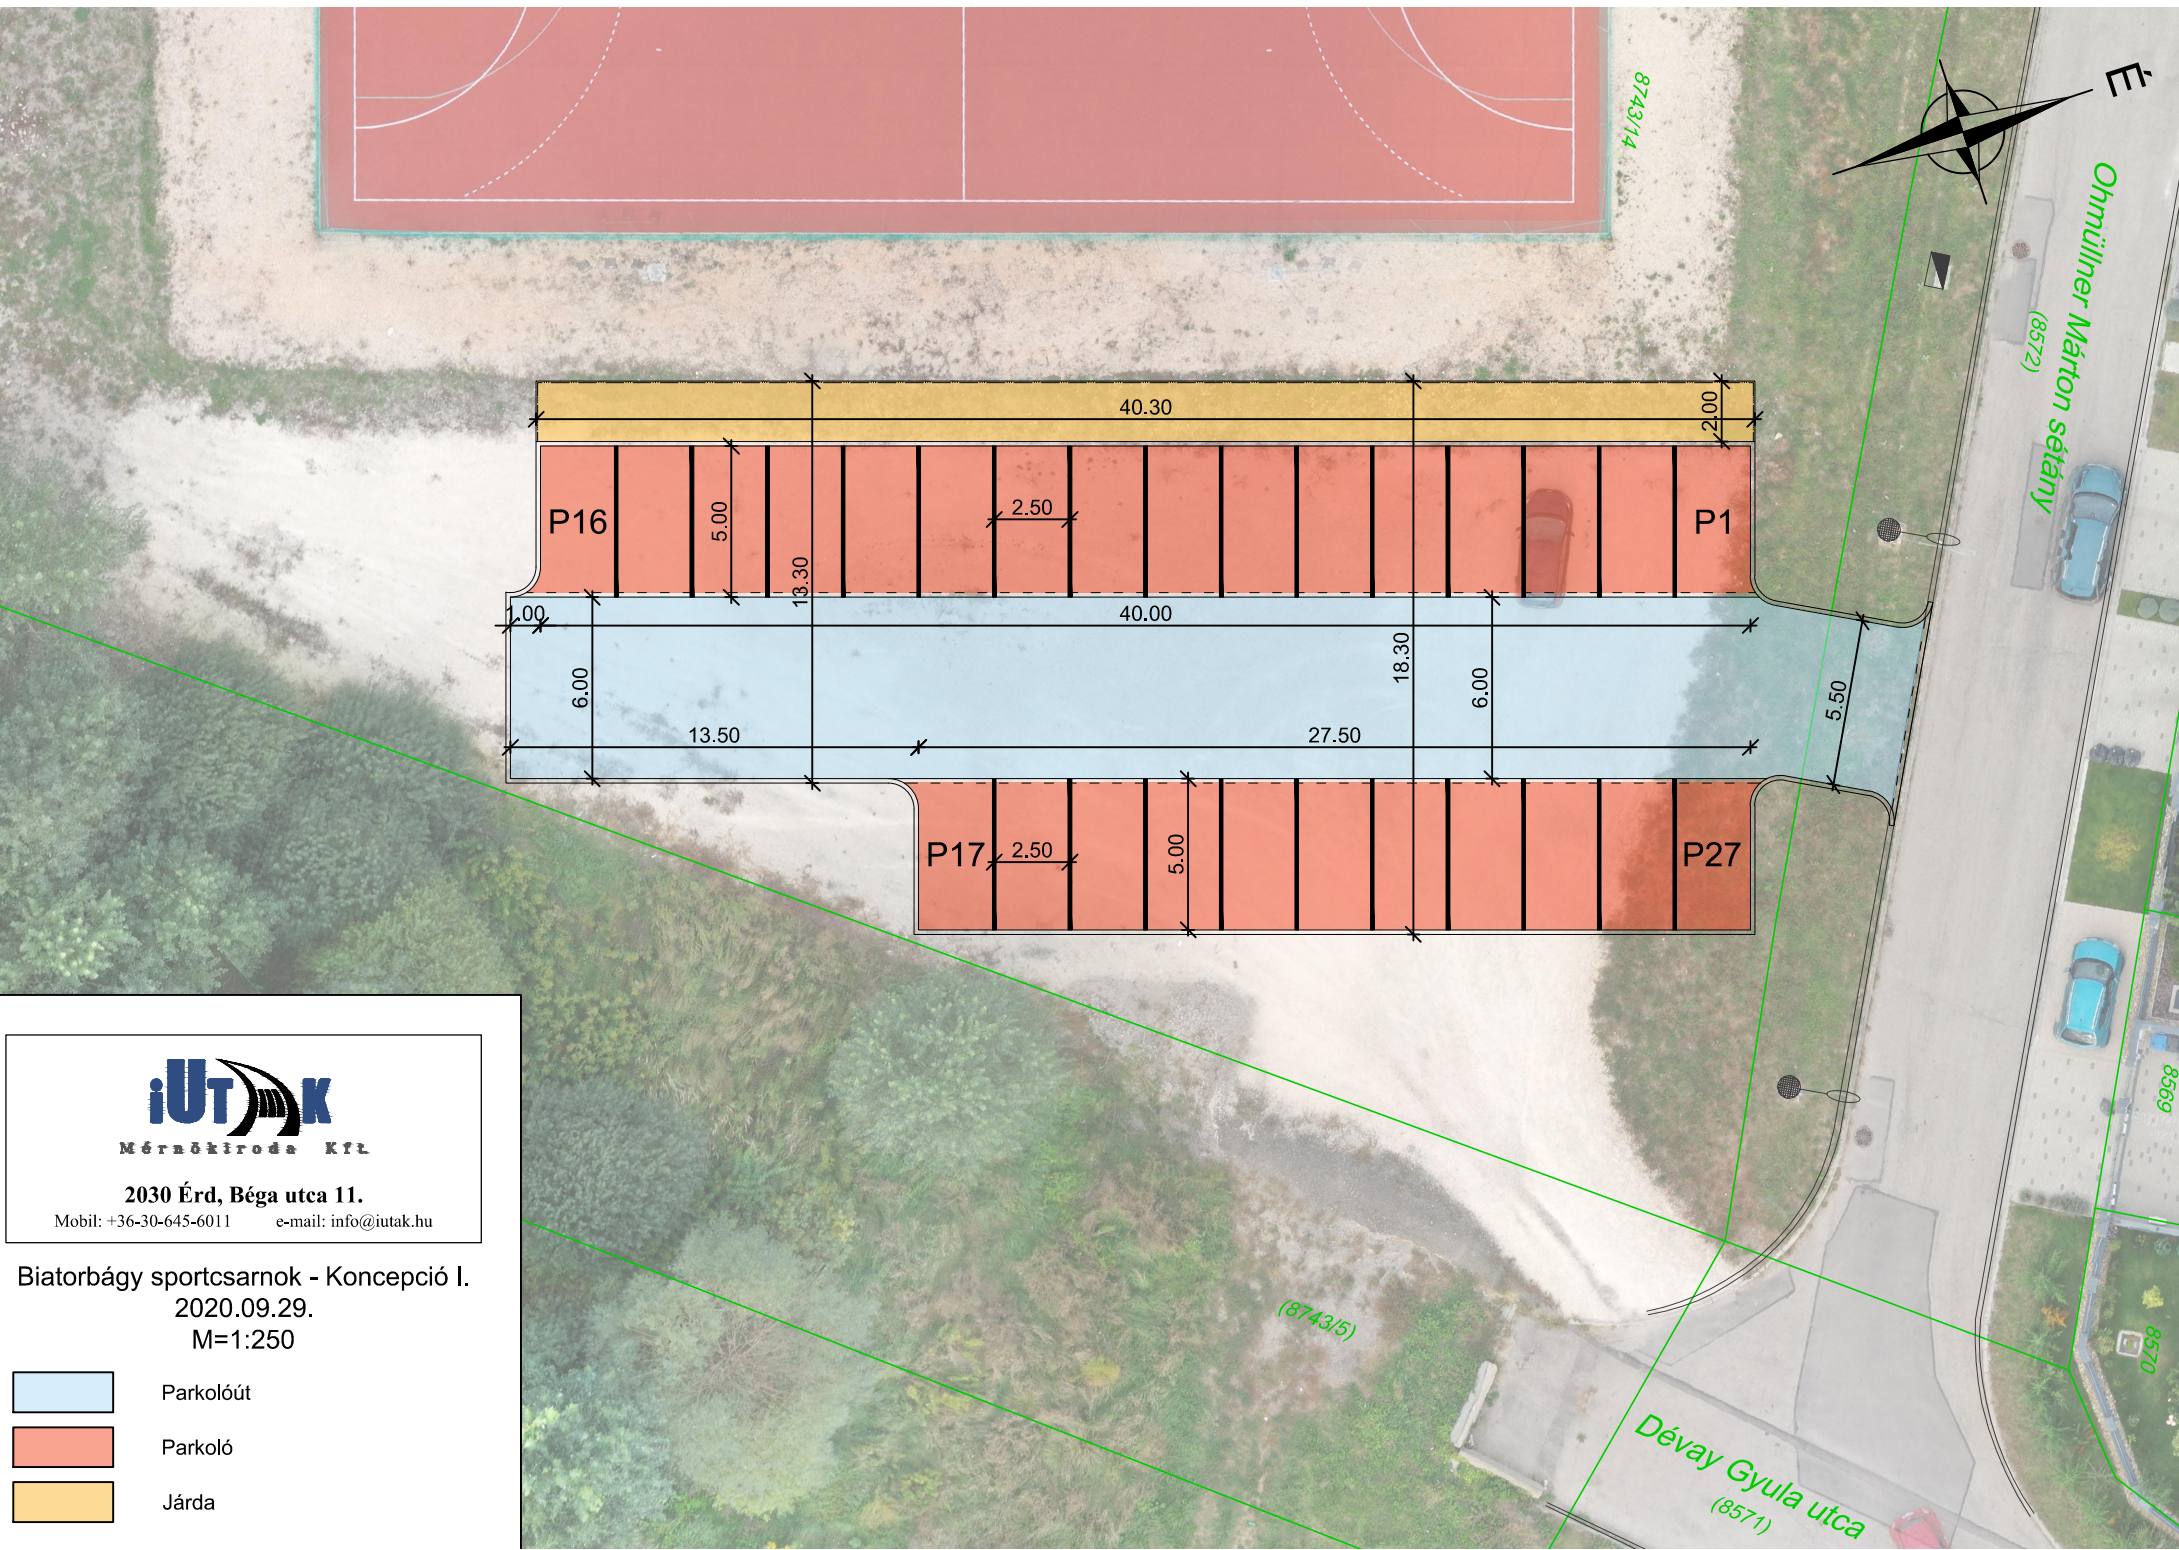

2030 Érd, Béga utca 11.

Mobil: +36-30-645-6011 e-mail: info@iutak.hu

Biatorbágy sportcsarnok - Konceptió I.
2020.09.29.
M=1:250

-  Parkolóút
-  Parkoló
-  Járda