

BIATORBÁGY

VÁROSKÖZPONTJÁNAK FEJLESZTÉSI KONCEPCIÓJA ÉS TELEPÍTÉSI TANULMÁNYTERVE



HELYZETFELTÁRO MUNKARÉSZ
ELEKTRONIKUS HÍRKÖZLÉS
VIZSGÁLATA **KMV-5**

MEGBÍZÓ: **BIATORBÁGY VÁROS ÖNKORMÁNYZATA**
képviselet: Tarjáni István polgármester

GENERÁLTERVEZŐ: **C.D.C.**
településfejlesztési Tervező és Tanácsadó Kft.
képviselet: Kerekes György ügyvezető

MÉRETKÉP: **M=1:2.500**

DÁTUM: **2023. MÁJUS**

KÖZREMŰKÖDŐK:


- Városstervezés (C.D.C. Kft.)**
Kerekes György
(TT/1 - E/1 01-2377)
TELEPÜLÉSTERVEZÉSI VEZETŐ TERVEZŐ
- Verebély-Papp Tibor**
(TT 01-6059)
TELEPÜLÉSTERVEZÉSI FELELŐS TERVEZŐ
- Közmű tervezés (KÉSZ Közmű Kft.)**
Hanczár Zsoltné
okl. gépészmérnök, városépítési
és városgazdasági szakmérnök
(TE/TH/TV 01-2418)
FELELŐS TERVEZŐ
- Hanczár Gábor
okl. építőmérnök, műszaki menedzser-informatikus
TERVEZŐ MUNKATÁRS
- Szolcsáki Bálint
műszaki menedzser
TERVEZŐ MUNKATÁRS
- Közlekedés tervezés (Mobil-City Kft.)**
Macsinka Klára
okl. építőmérnök (TKK/KE-K 13-1017)
FELELŐS TERVEZŐ
- Boldizsár Attila**
okl. építőmérnök
- Zöldfelületek**
Sági Ilona
okl. kertészmérnök
- Cs. Tátrai Judit**
okl. kertészmérnök
- Gazdaság (Érték Térkép Kft.)**
Varga-Ötvös Béla
okl. közgazdász, településfejlesztési szakértő

JELMAGYARÁZAT

- | | |
|---------|-----------|
| meglévő | tervezett |
| | |
| | |
| | |
| | |
| | |
| | |
- Digi hírközlő vezeték föld felett
 - Magyar Telekom hírközlő vezeték alépítményben
 - Magyar Telekom hírközlő vezeték föld alatt
 - Magyar Telekom hírközlő vezeték föld felett
 - Vodafone hírközlő vezeték alépítményben
 - Vodafone hírközlő vezeték föld felett



MUNKAKÖZI DOKUMENTÁCIÓ

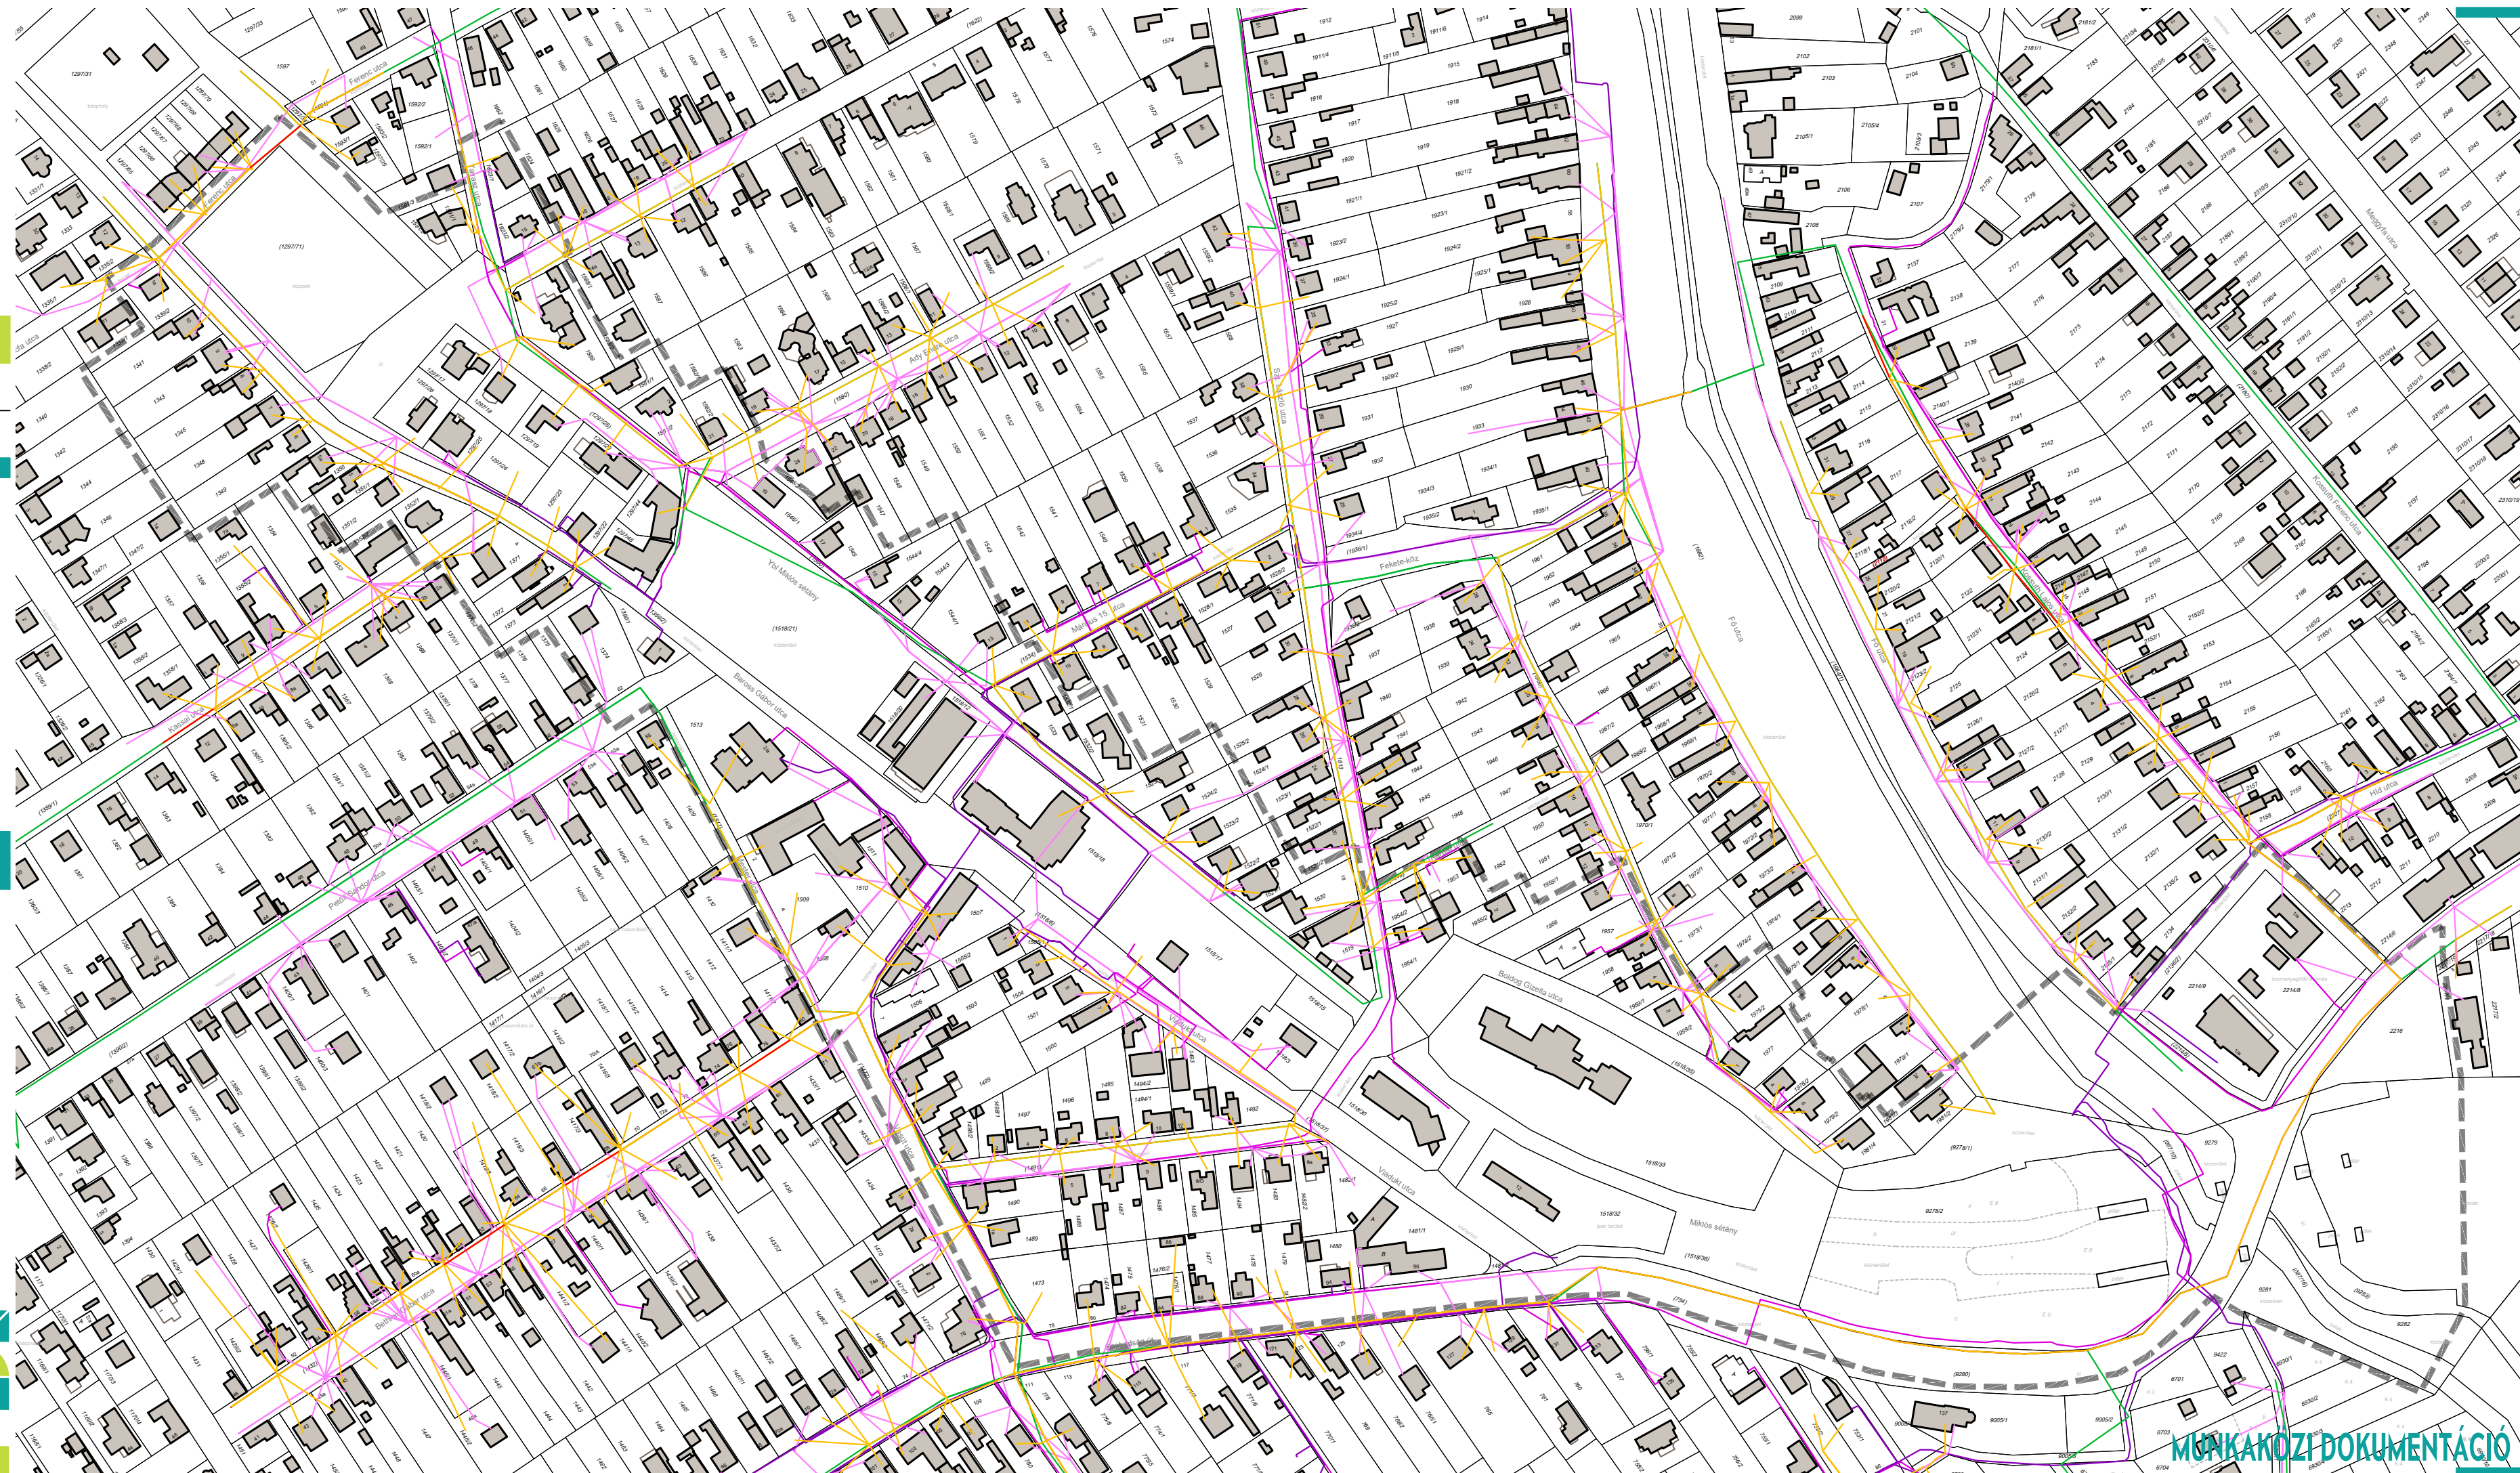

MUNKAKÖZI DOKUMENTÁCIÓ